
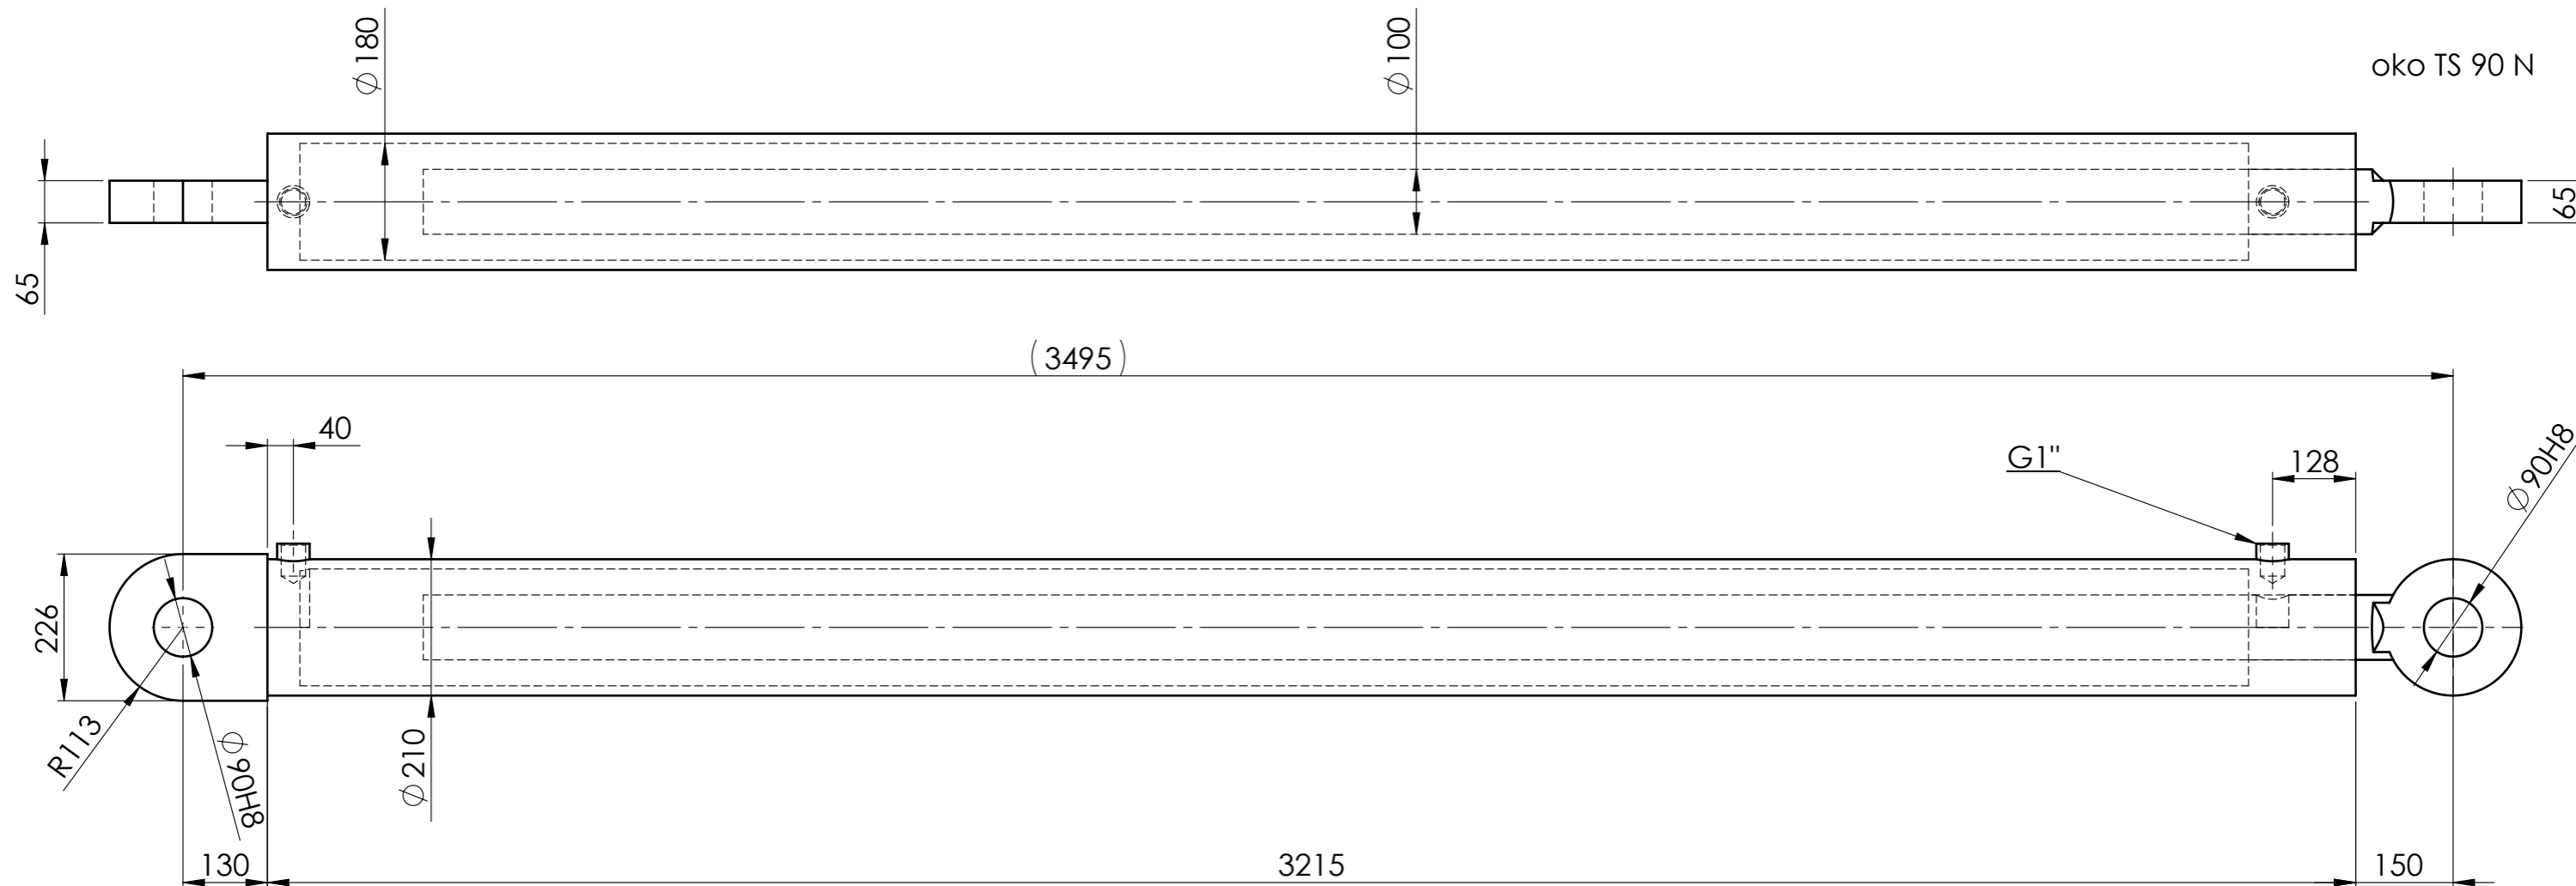


netolerovné rozměry dle ČSN ISO 2768mK

sváry:

1. třída provedení EXC3 dle ČSN EN 1090-2+A1
2. příprava svarových ploch ČSN EN ISO 9692-1
3. jakost svarových spojů dle ČSN EN ISO 5817-B

srazit hrany 0,5 x 45°

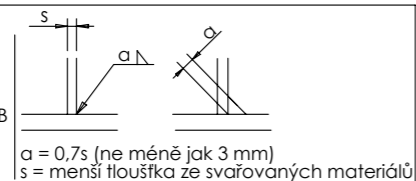

Píst 180/100/2850  
počet kusů 1

		1		485.08 kg
Označení:	Rozměr:	Počet:	Materiál:	Hmotnost:
Projekt:	Řetězkový kolotoč	Copyright for this drawing remains to our property. It is not allowed, without our written consent, to copy this drawing, or make it available to a third party.		
Č. projektu:	2014-301			
Zákazník:	Miroslav Kadlčík			
Název: Píst mezi sloupy 180/100/2850				
Č. výkresu: 2014-301-225b		Vypracoval: Adam		A3
		Datum: 27.02.2017		
		Měřítko: 1:10	LIST 1 Z 1 LISTŮ	