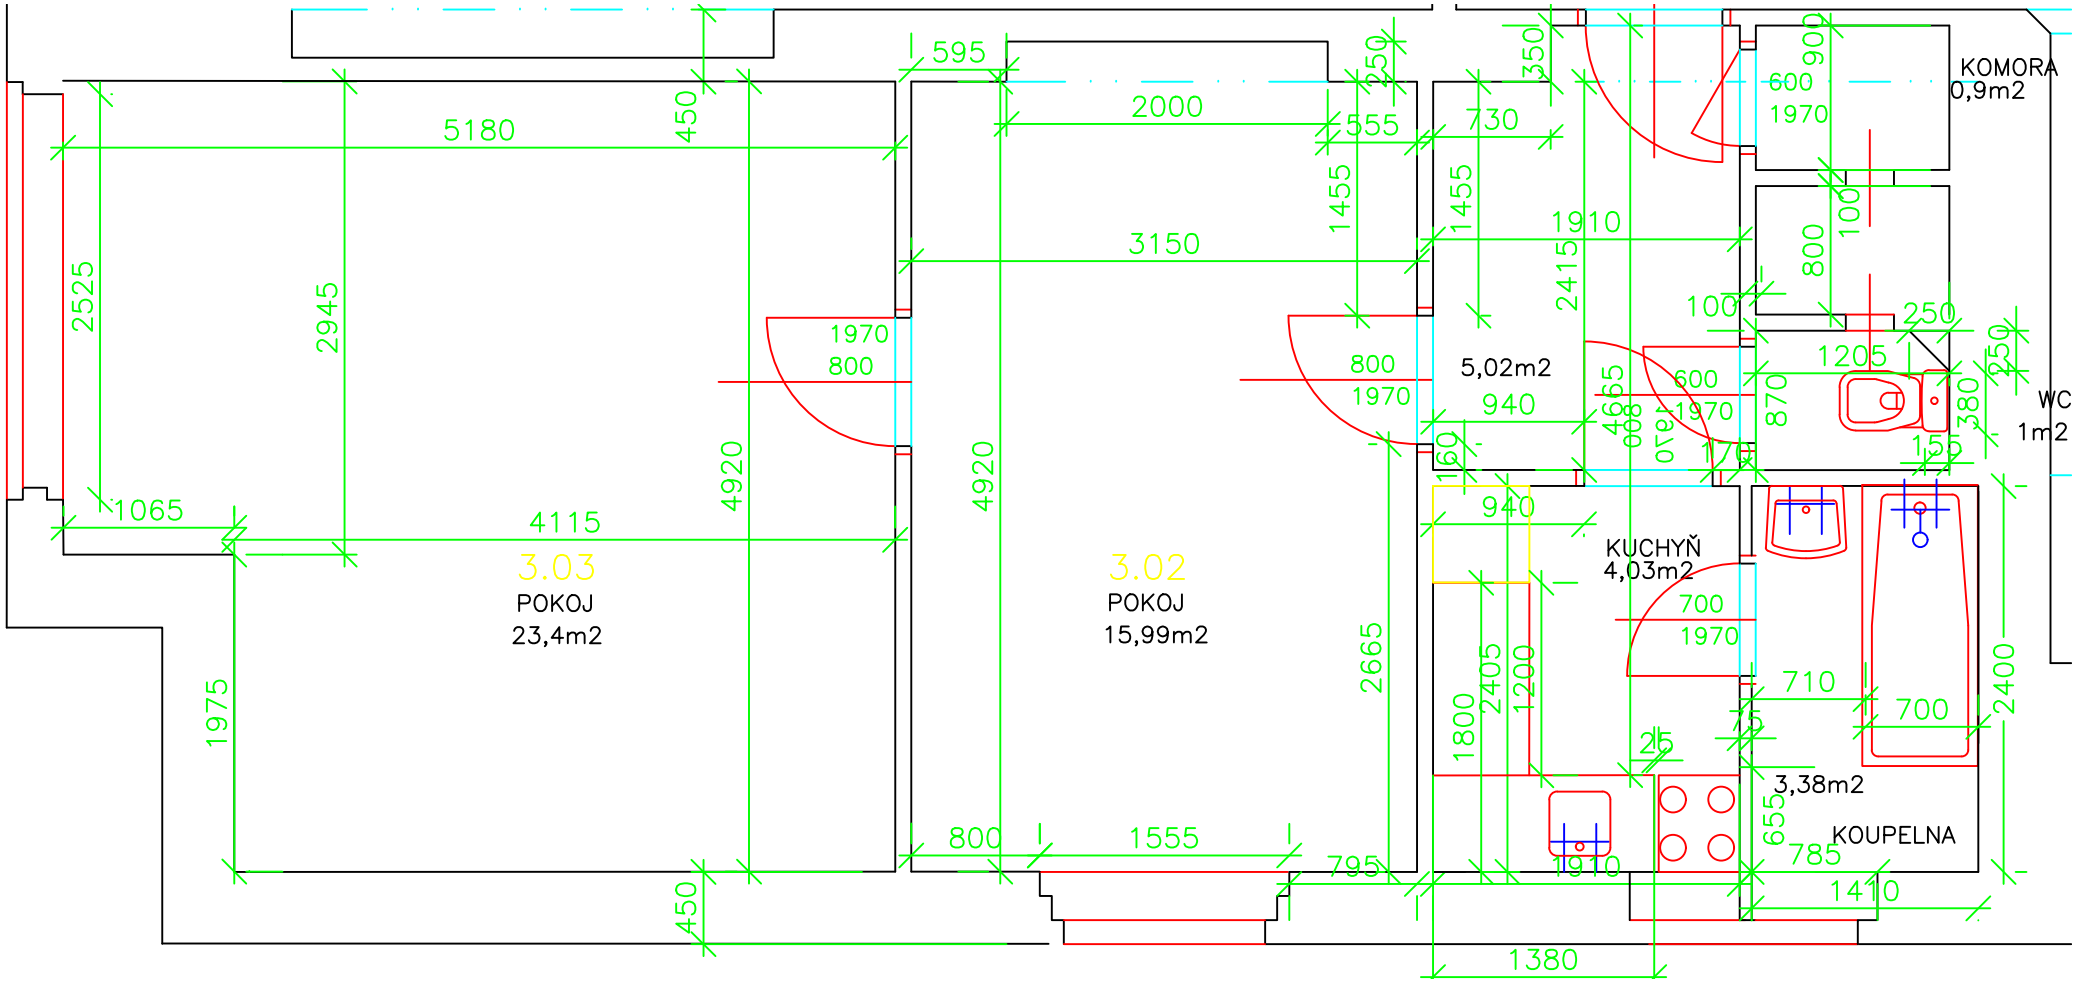

KOMORA
0,9m2
WC
1m2
5,02m2
KUCHYŇ
4,03m2
3,38m2
KOUPELNA
3.03
POKOJ
23,4m2
3.02
POKOJ
15,99m2
5180
2000
3150
4115
1065
2525
2945
1975
4920
1455
2665
1555
595
555
730
1910
2415
940
1205
870
700
710
1800
2405
1200
1380
1410
785
655
2400