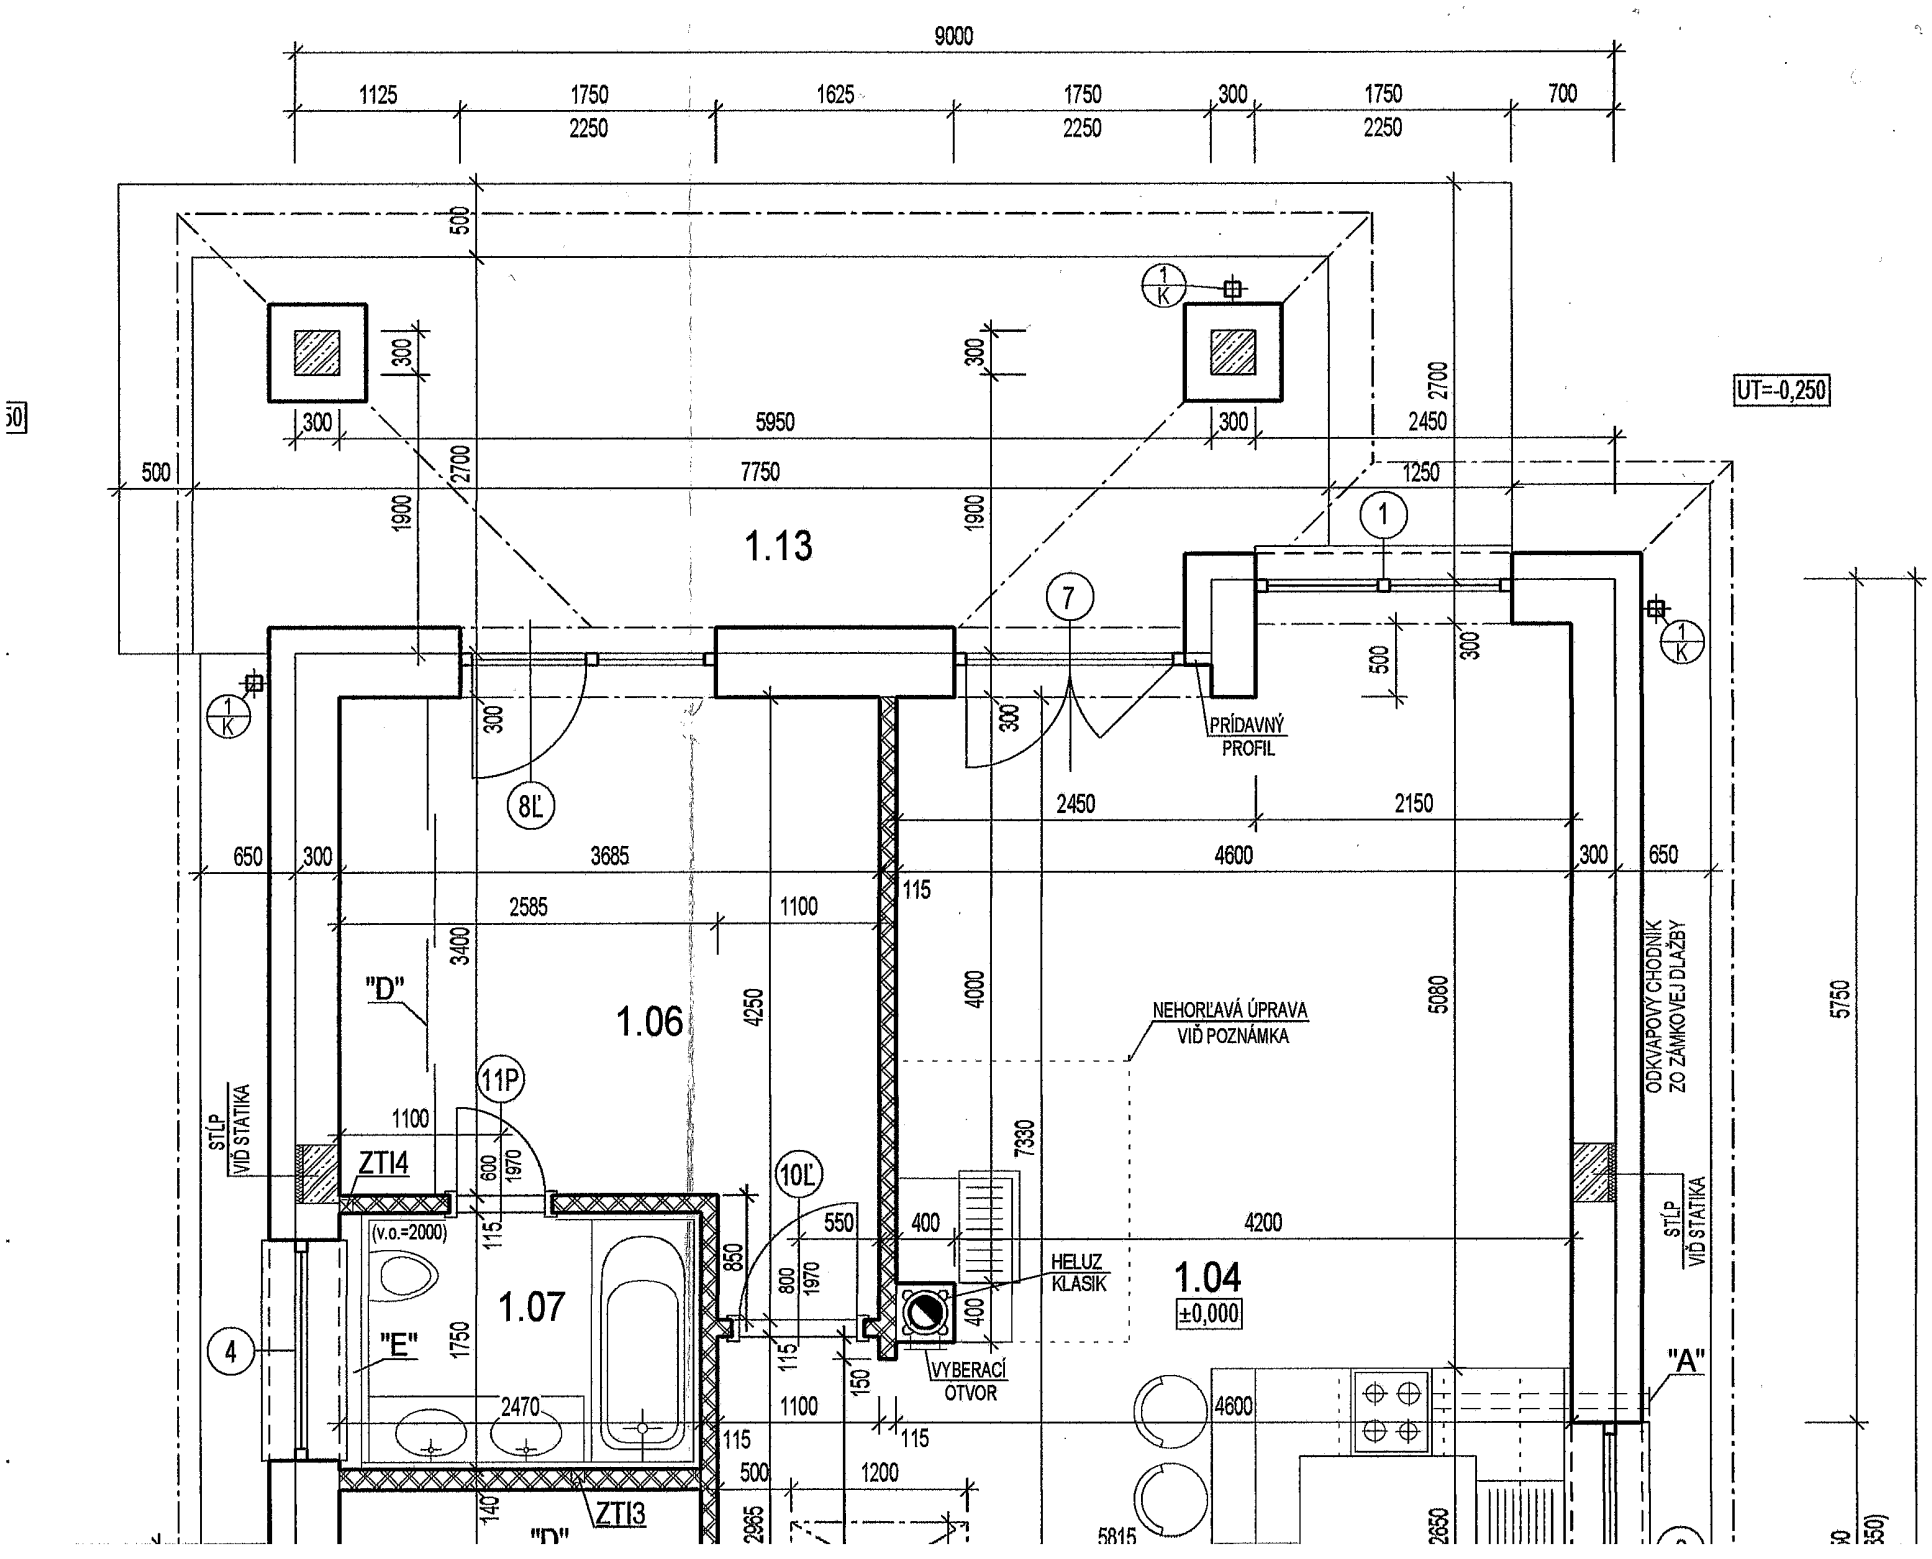

9000
1125
1750
2250
1625
1750
2250
300
1750
2250
700
UT=-0,250
1.13
1.06
1.07
1.04
±0,000
PRÍDAVNÝ PROFIL
NEHORĽAVÁ ÚPRAVA VIĎ POZNÁMKA
HELUZ KLASIK
VYBERACÍ OTVOR
ODKVAPOVÝ CHODNÍK ZO ZÁMKOVEJ DLAŽBY
STĹP VIĎ STATIKA
ZTI4
ZTI3
"D"
"E"
"A"
(v.o.=2000)
8Ľ
10Ľ
11P
7
1
4
1/K