



Název: obývací pokoj s jídelnou
Místo: Žitava - Olbersdorf
Popis: podklady k nacenění

— DESIGN —
FABRIKA

03/17

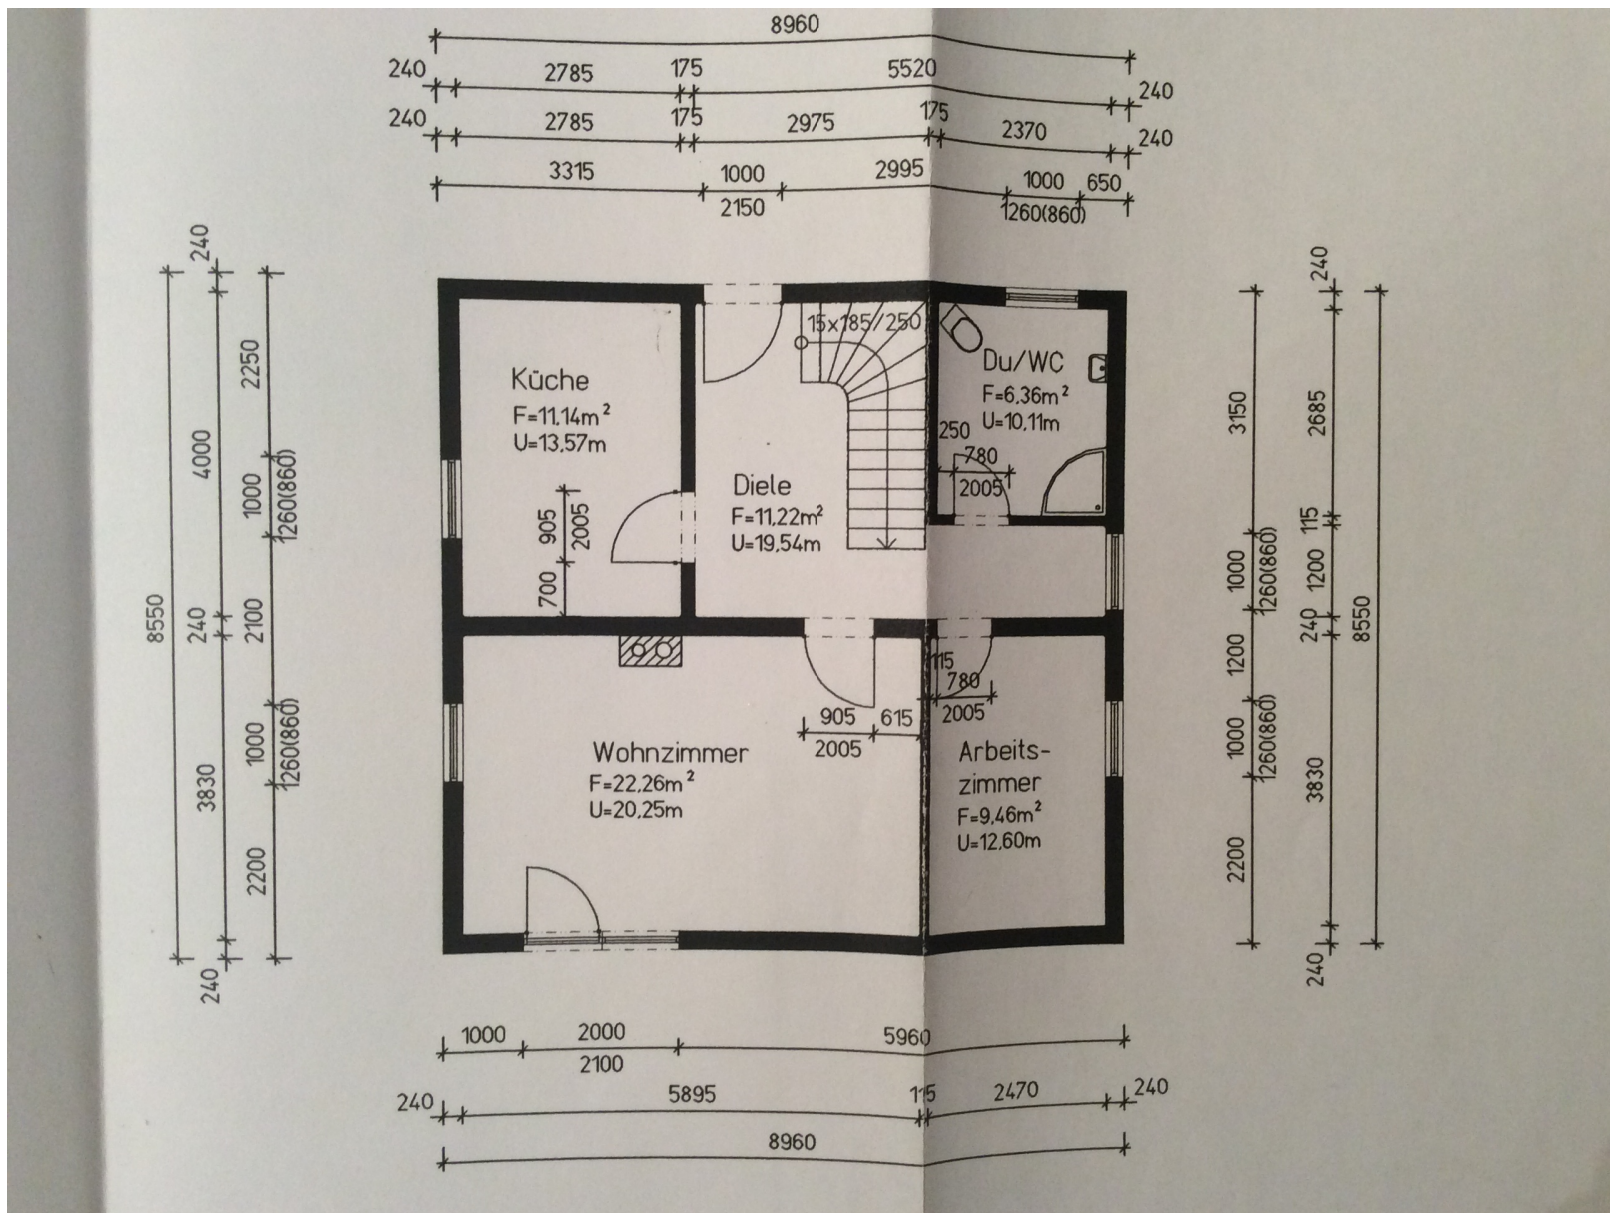




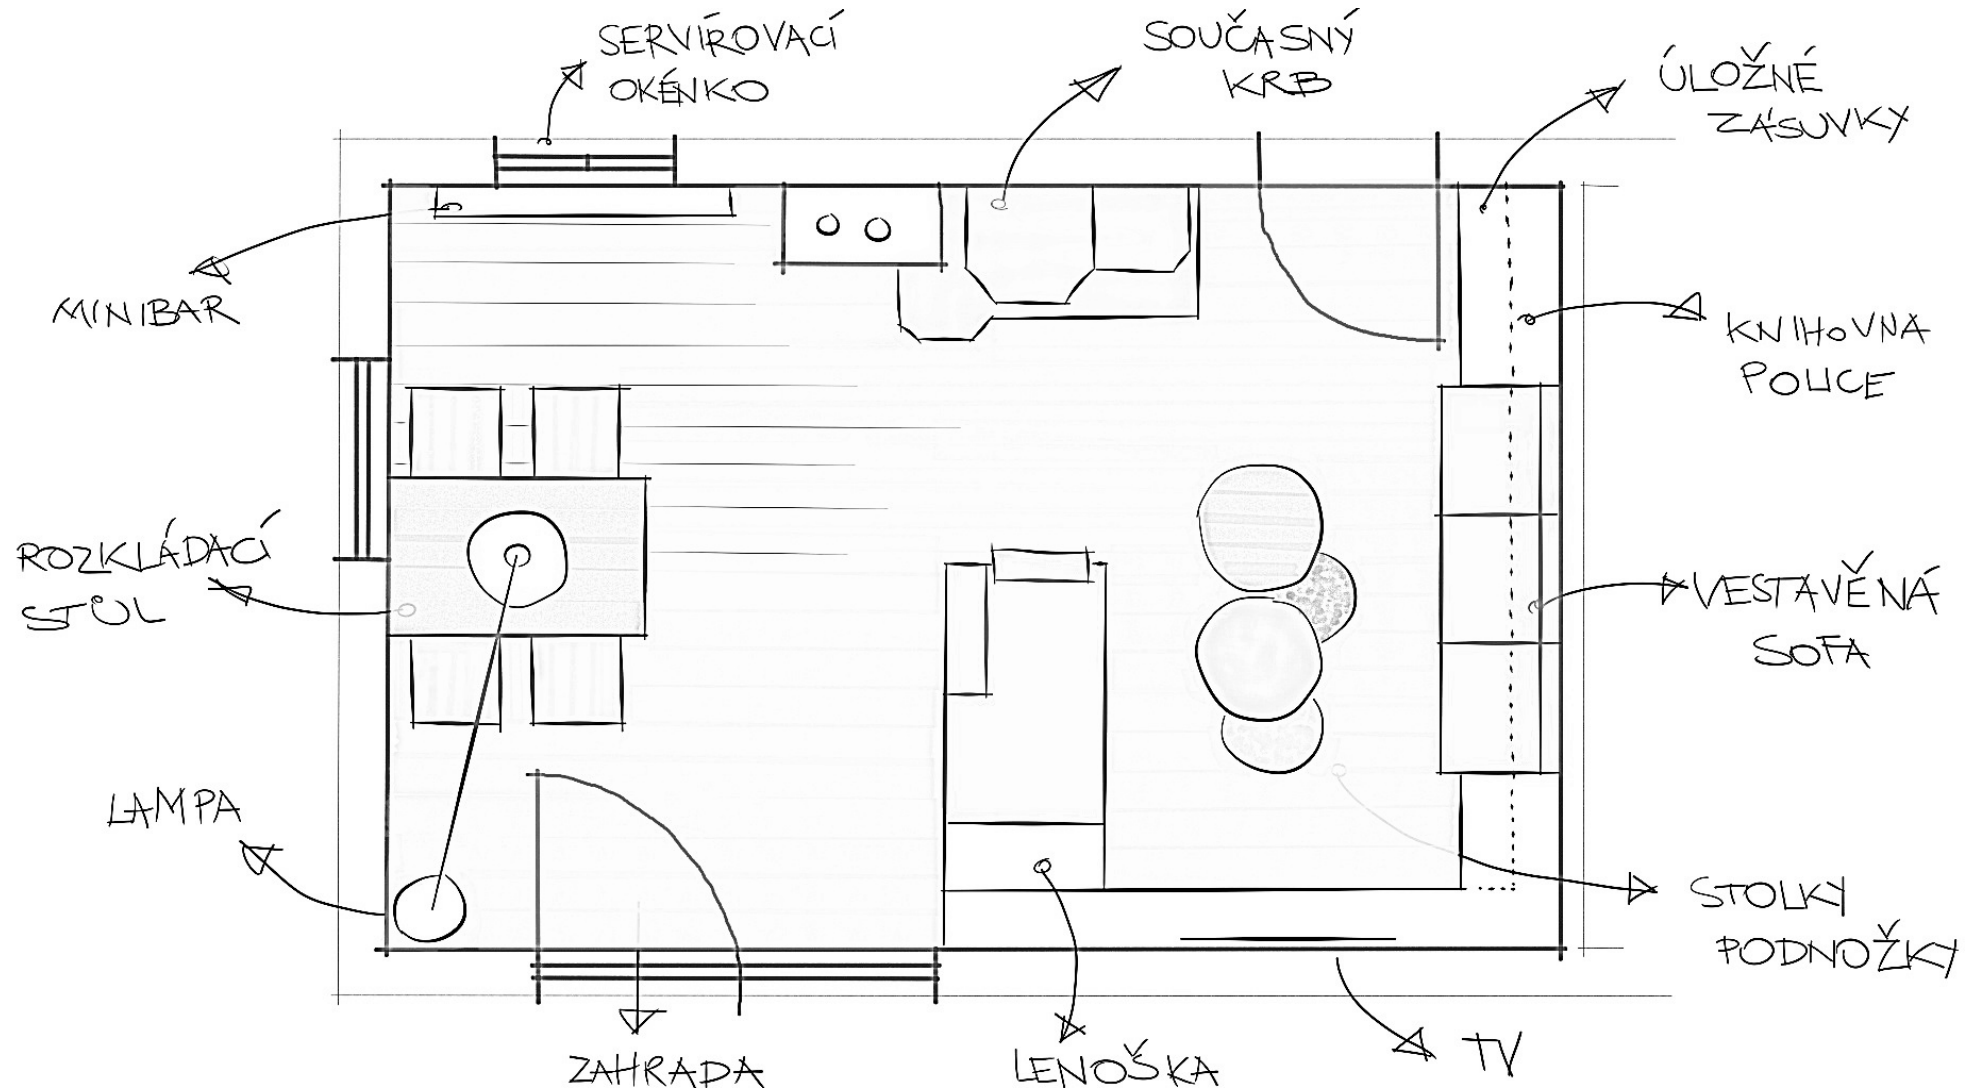

Název: obývací pokoj s jídelnou
Místo: Žitava - Olbersdorf
Popis: podklady k nacenění

— DESIGN —
FABRIKA

03/17

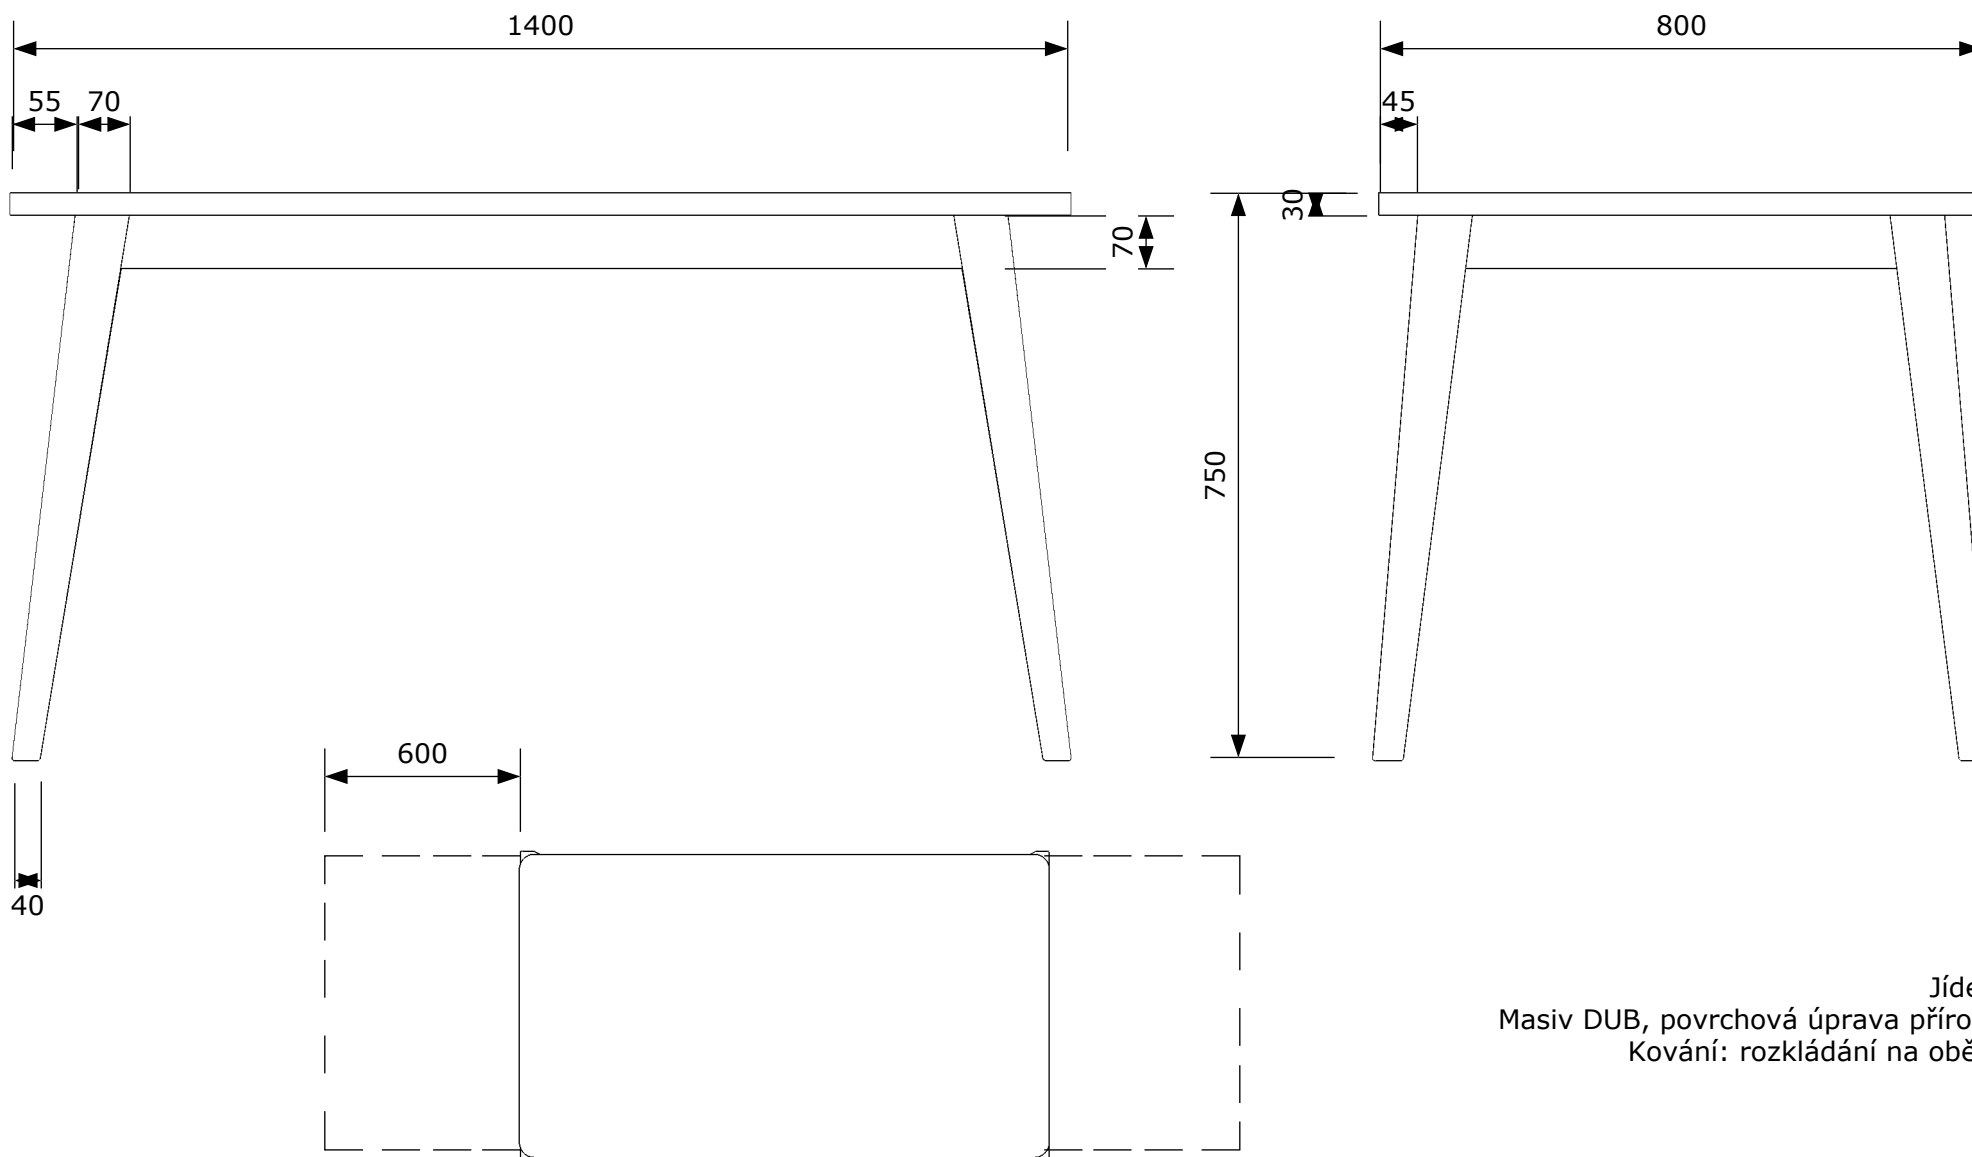

1:10

Jídelní stůl
Masiv DUB, povrchová úprava přírodní olej
Kování: rozkládání na obě strany