


schema podhledu - var.A

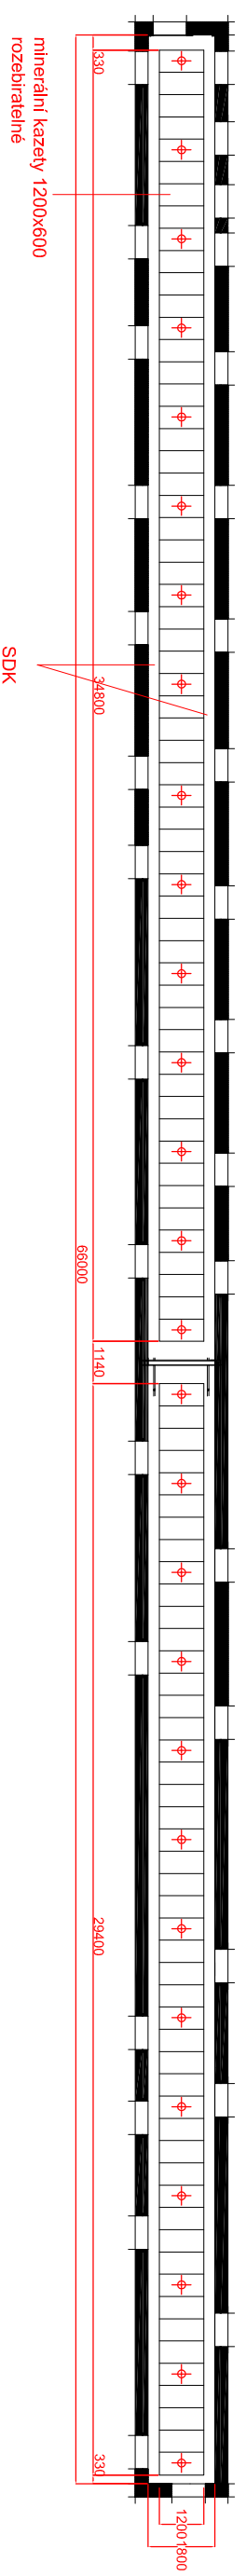

schema poládky koberce - var.A

