

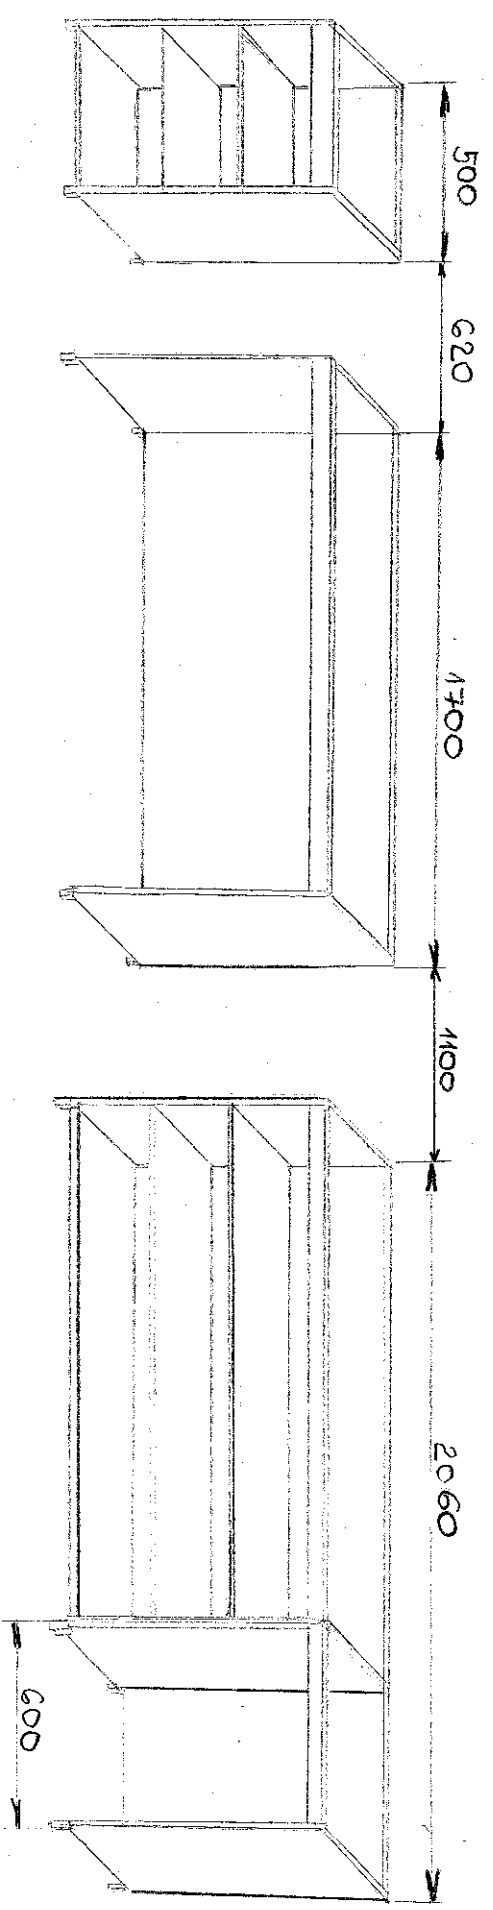


НАБЫТОК БАРОВИ ПУЛТ (РЕДОМНА ЕКСТ)


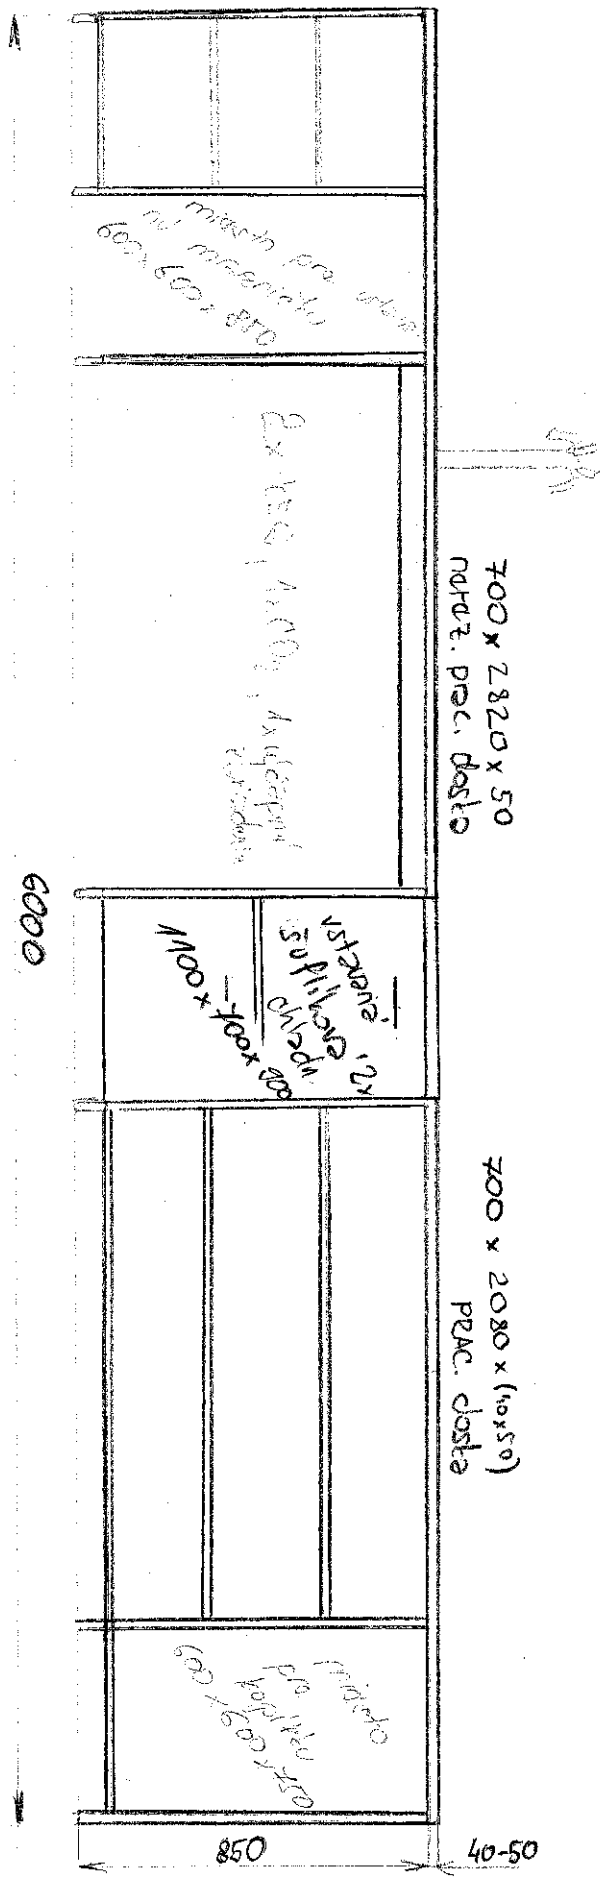


podpora 20-50 mm
GAROVÁ DOSKA hr. 50, ŠÍŘKA 400

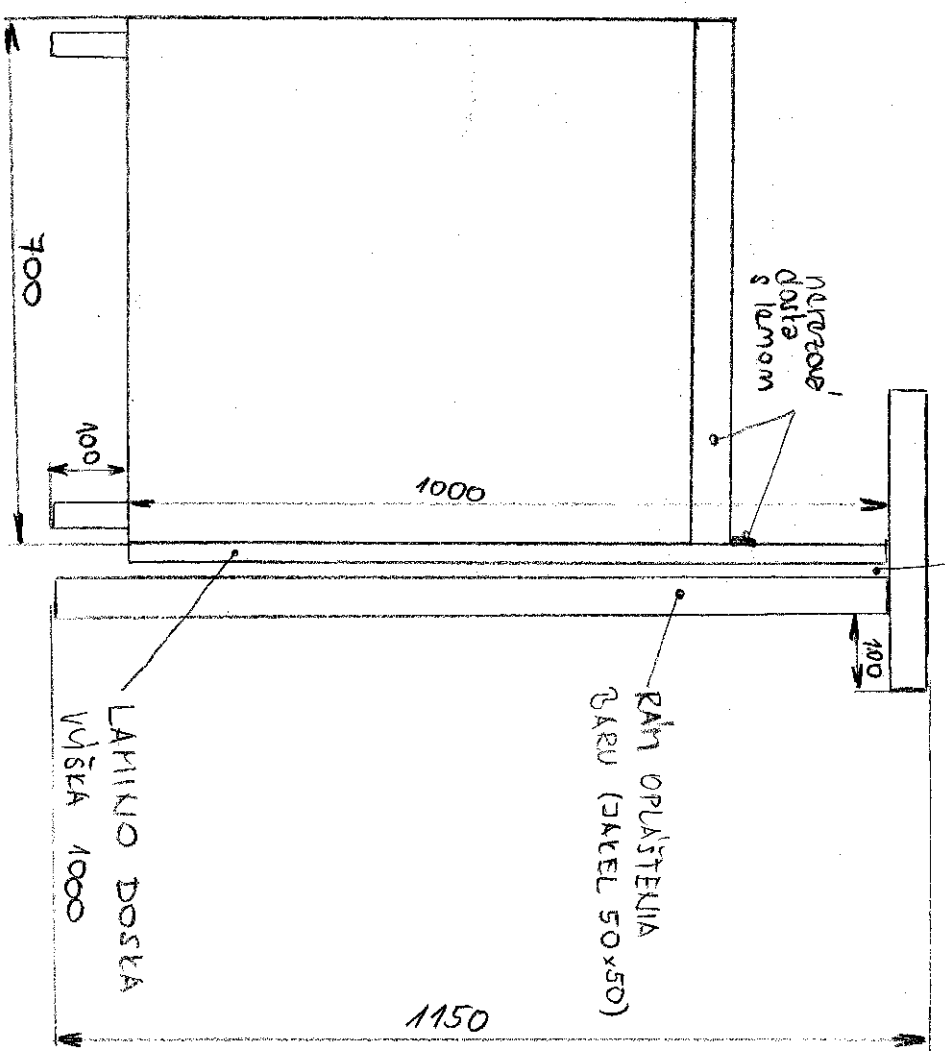

podhled z boku: umístění předního panelu + zadní desky

zadna cast - barva - pohled z boku

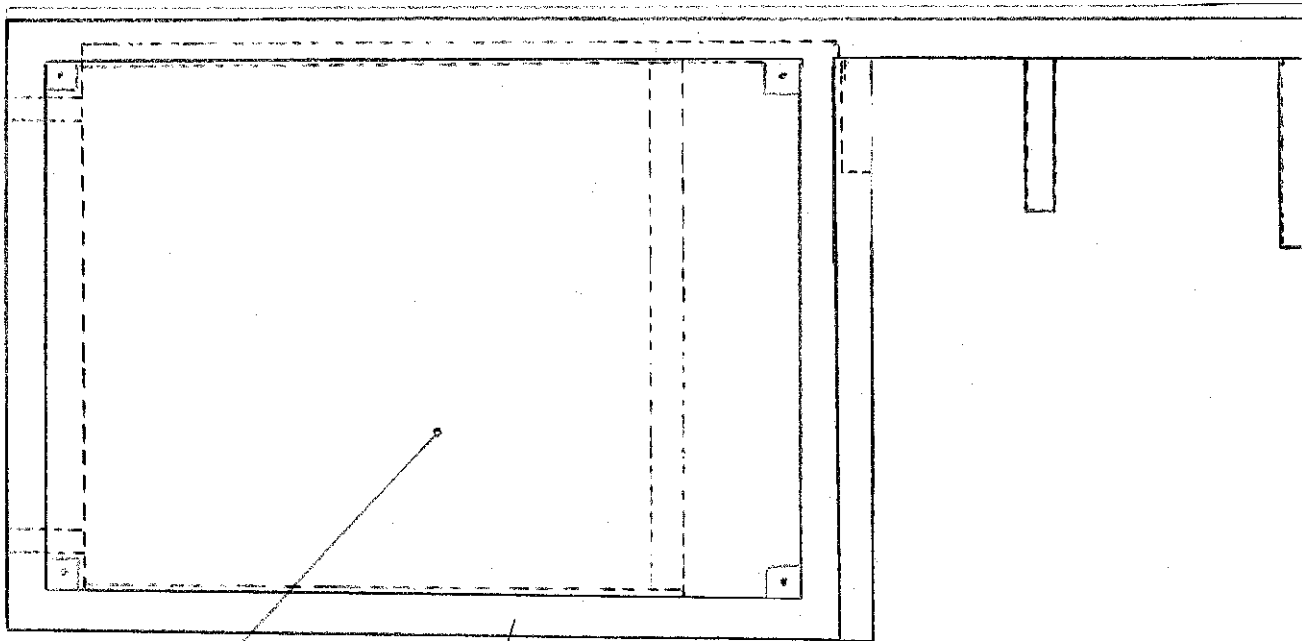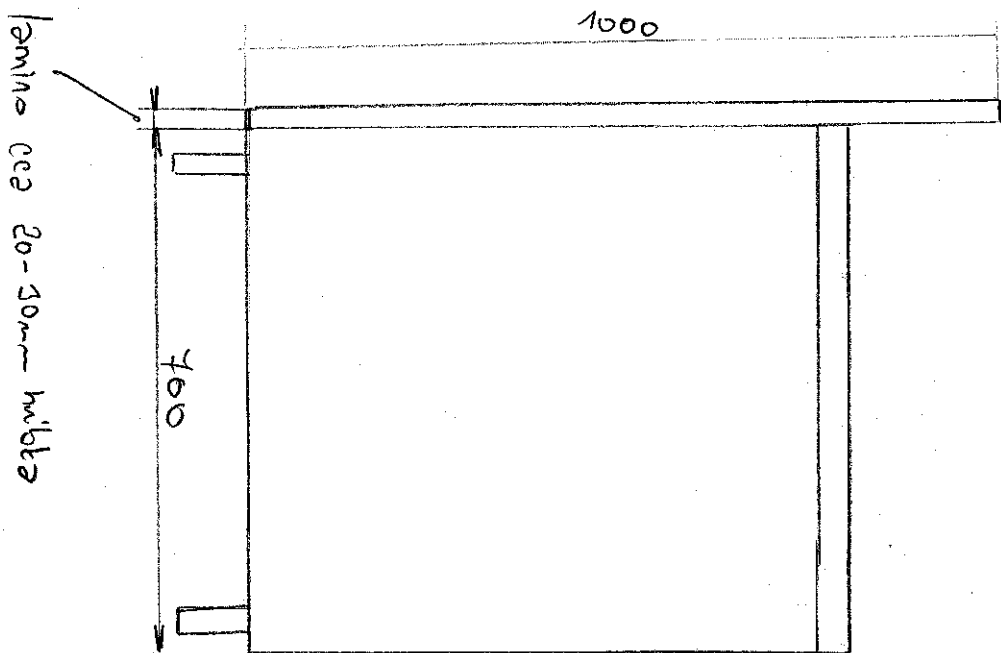

umístění v ocelové konstrukci
zadního baru

opřístění

jehal

SOXTO

NAŠYTOK ZAROVNI PULT (ZADVA' SERT)

