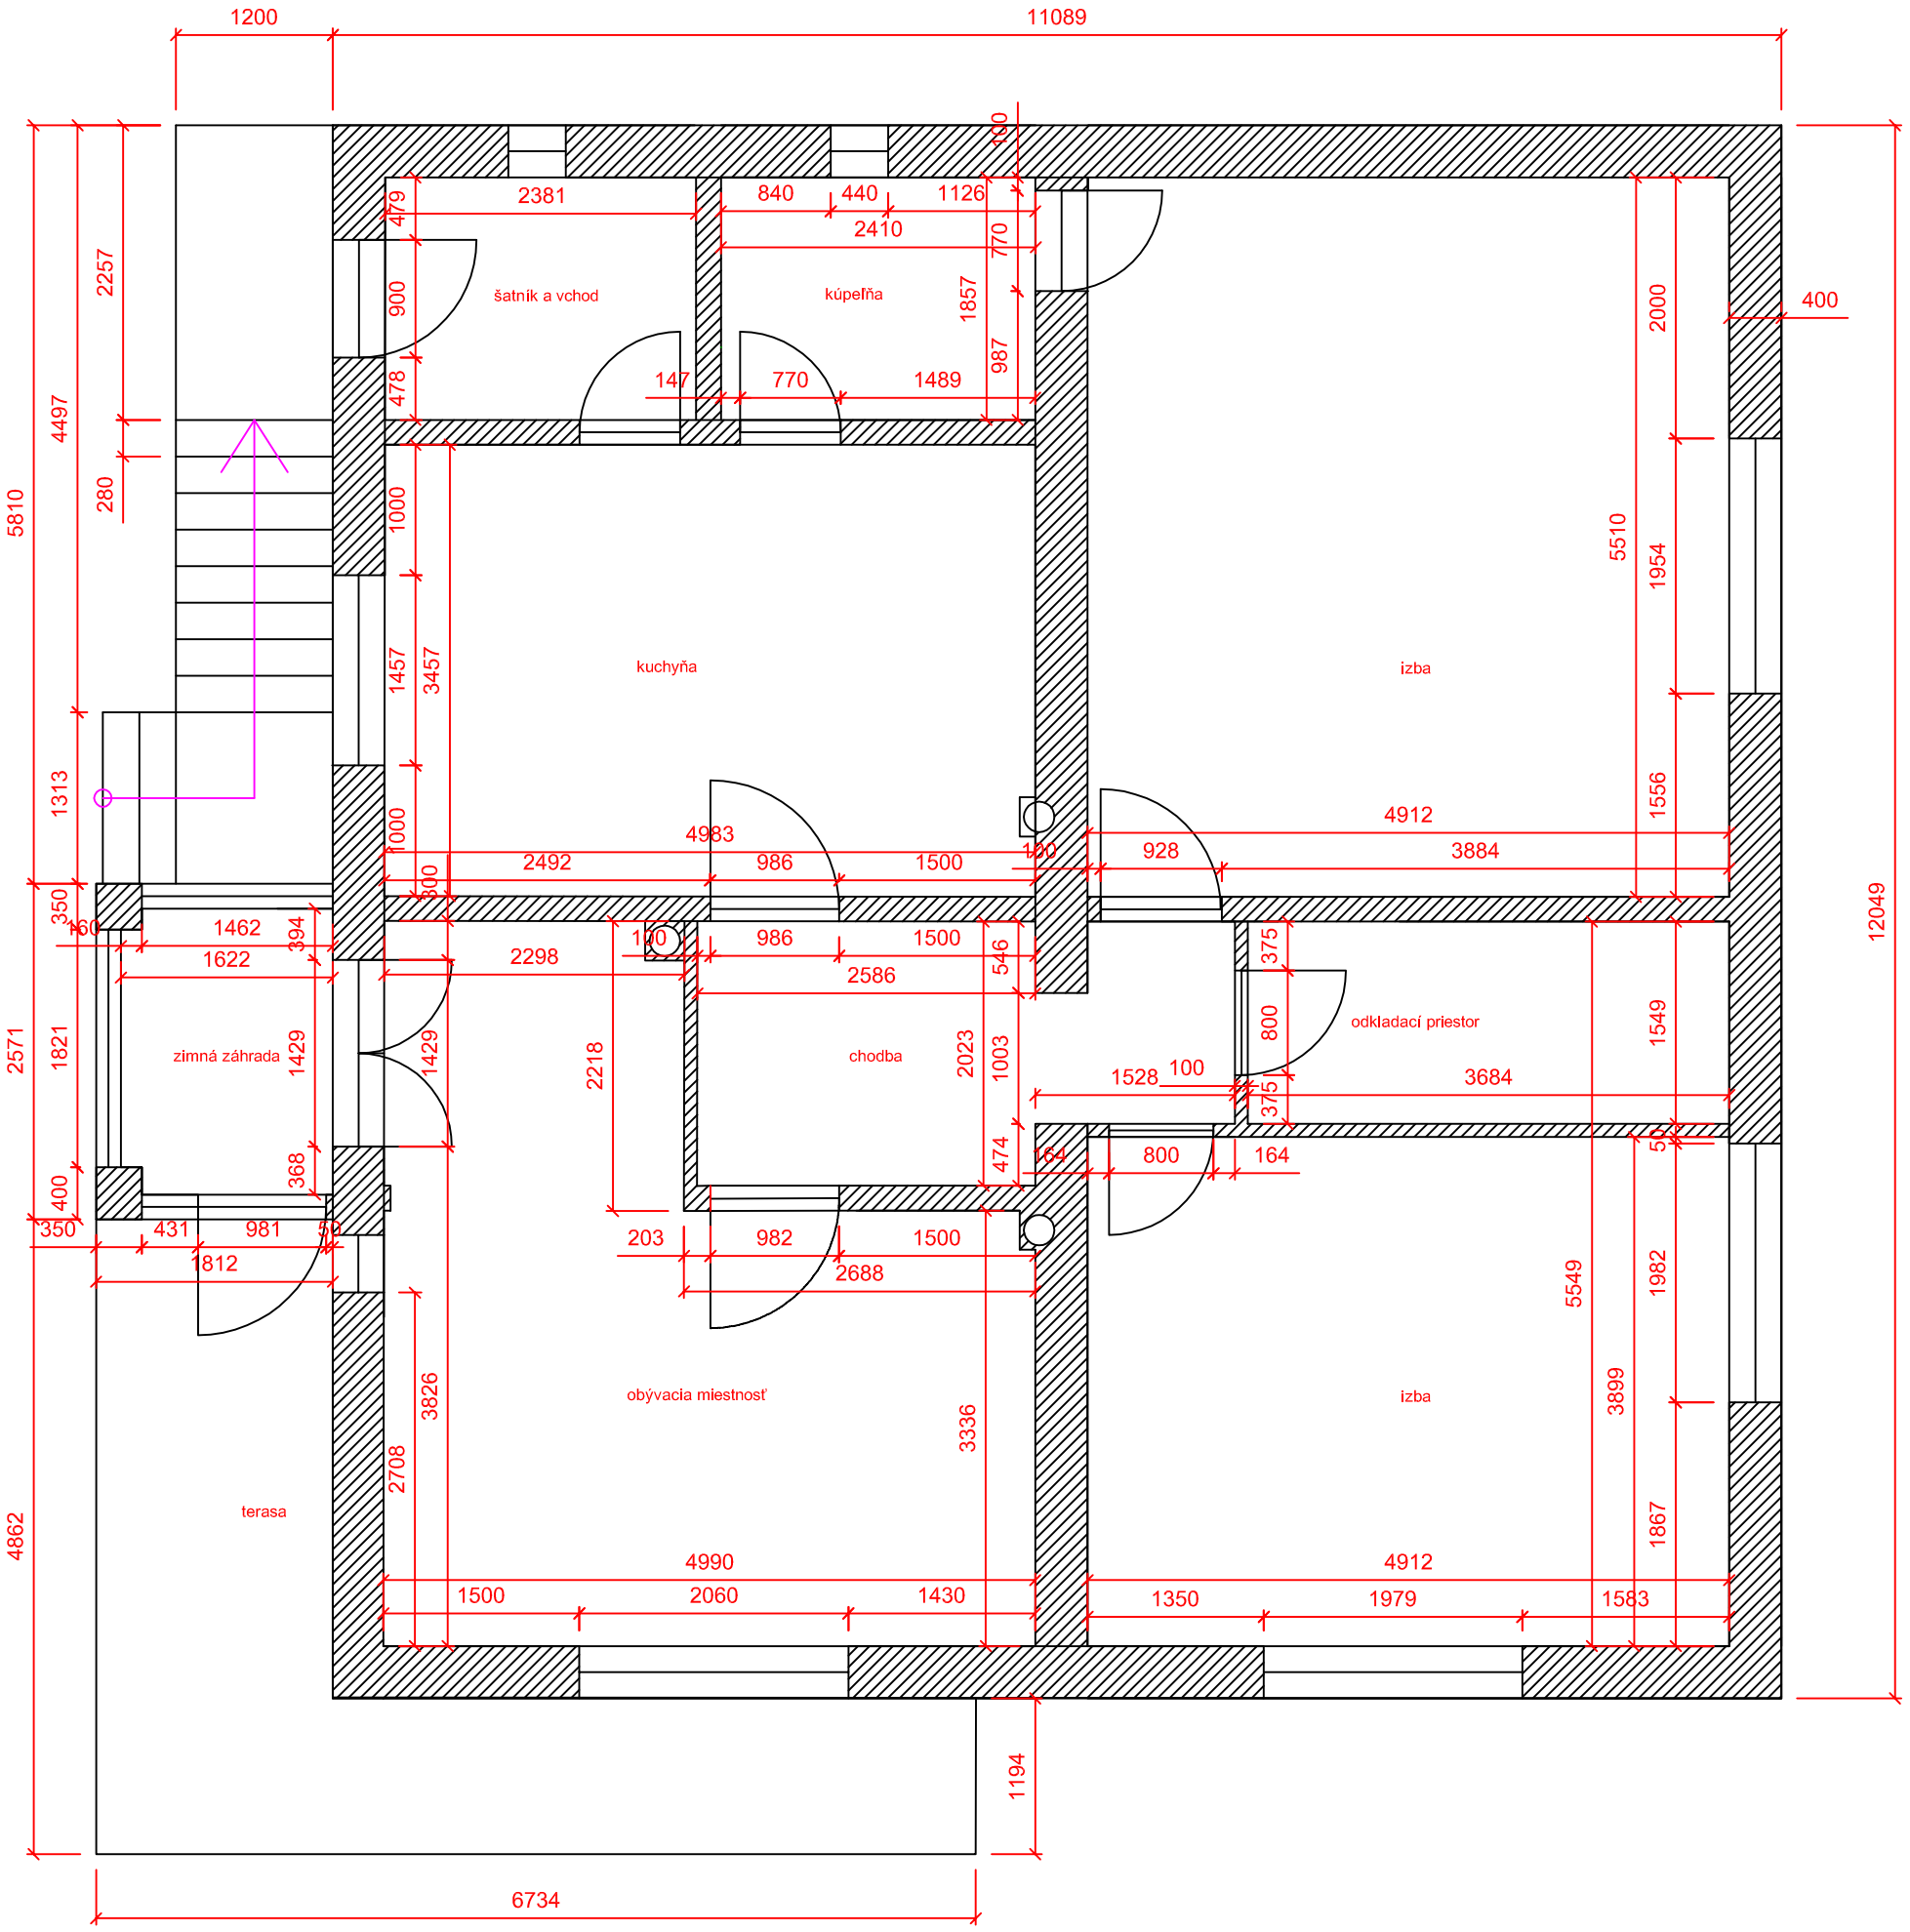
1200
11089
100
2381
840
440
1126
2410
479
770
900
šatník a vchod
kúpeľňa
1857
2257
2000
400
987
478
147
770
1489
4497
5810
280
1000
1457
3457
kuchyňa
izba
5510
1954
1313
4912
4983
928
3884
2492
986
1500
1556
1000
500
350
160
1462
394
1622
2298
100
986
1500
2586
546
375
2571
1821
1429
1429
zimná záhrada
chodba
2218
2023
1003
800
odkladací priestor
1549
1528
100
3684
375
368
474
164
800
164
400
350
431
981
50
1812
203
982
1500
2688
5549
1982
12049
826
3826
obývacia miestnosť
izba
3336
3899
2708
terasa
1867
4862
4990
4912
1500
2060
1430
1350
1979
1583
1194
6734