
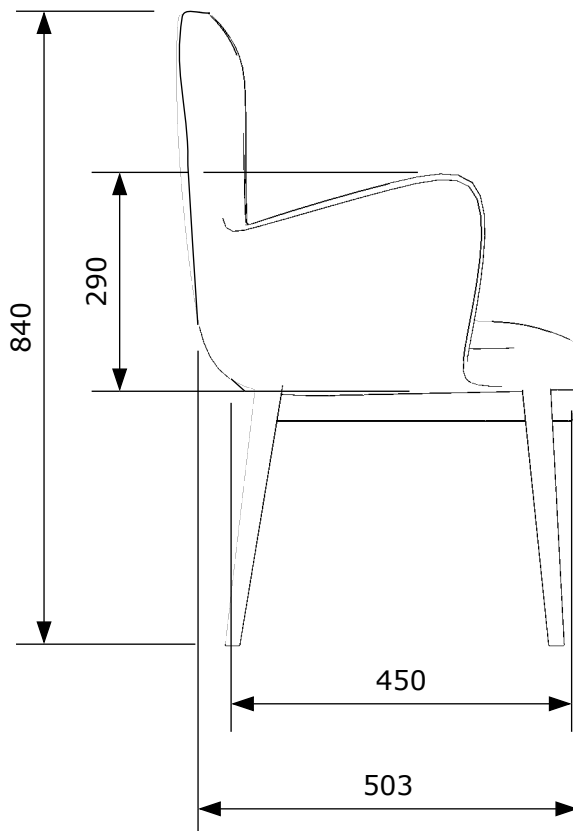


Název: obývací pokoj s jídelnou
Místo: Žitava - Olbersdorf
Popis: podklady k nacenění



— DESIGN —
FABRIKA

03/17

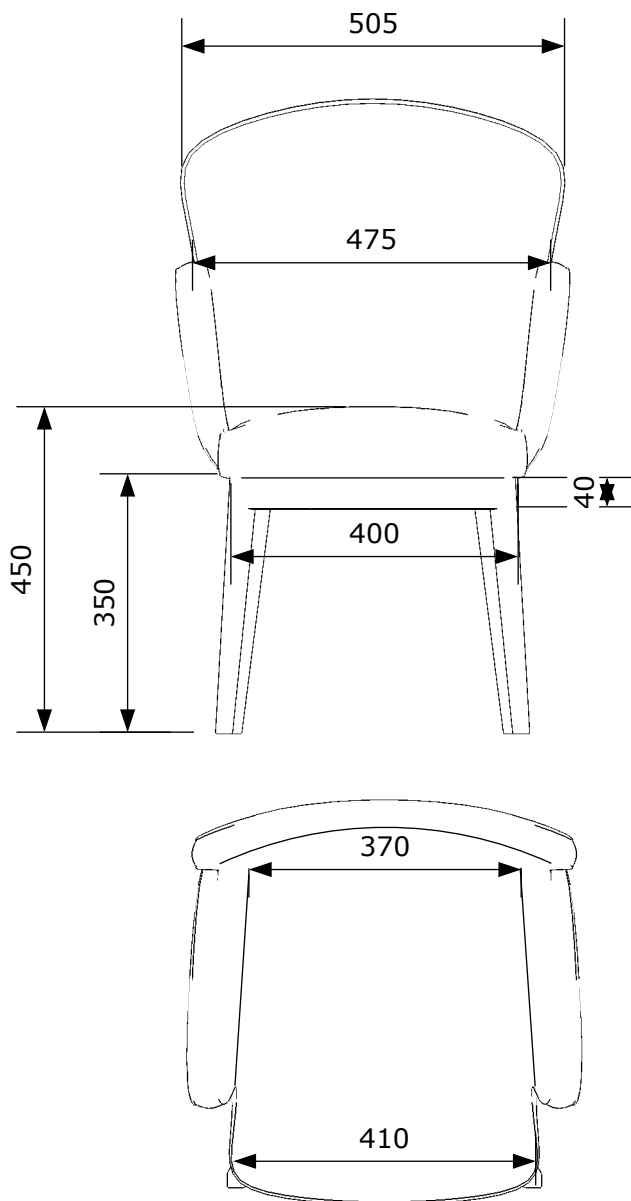


1:10

Jídelní židle 4 ks
podnož: masiv DUB, povrchová úprava přírodní olej
výplň: zvolit
potahová látka: látka petrolej. modrá,
pro nabídku střední hranice, do výroby vyberu ze vzorníku

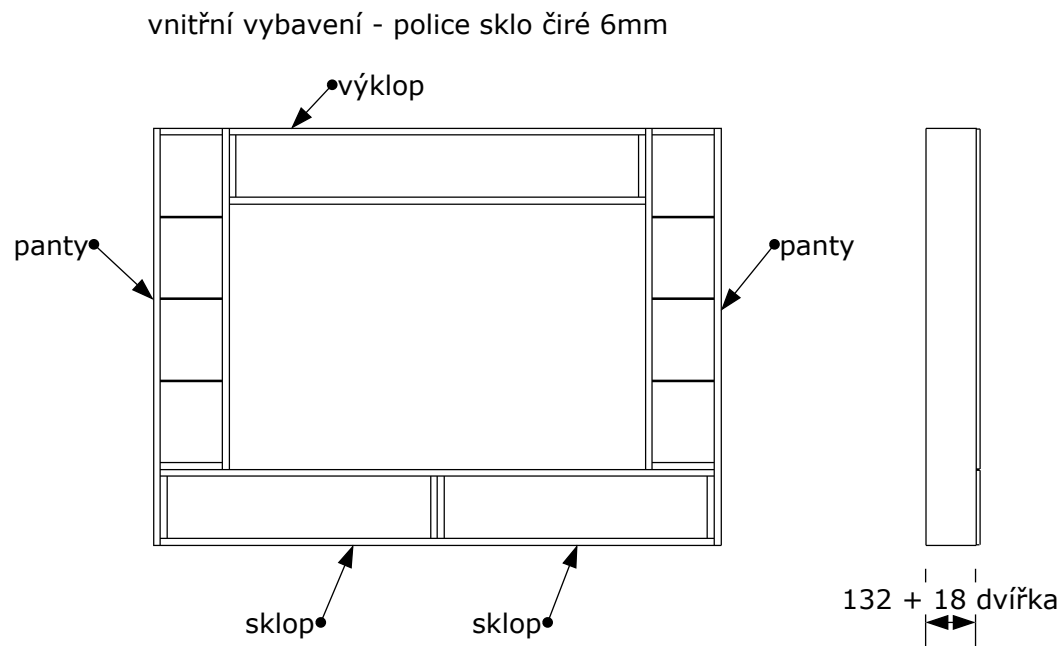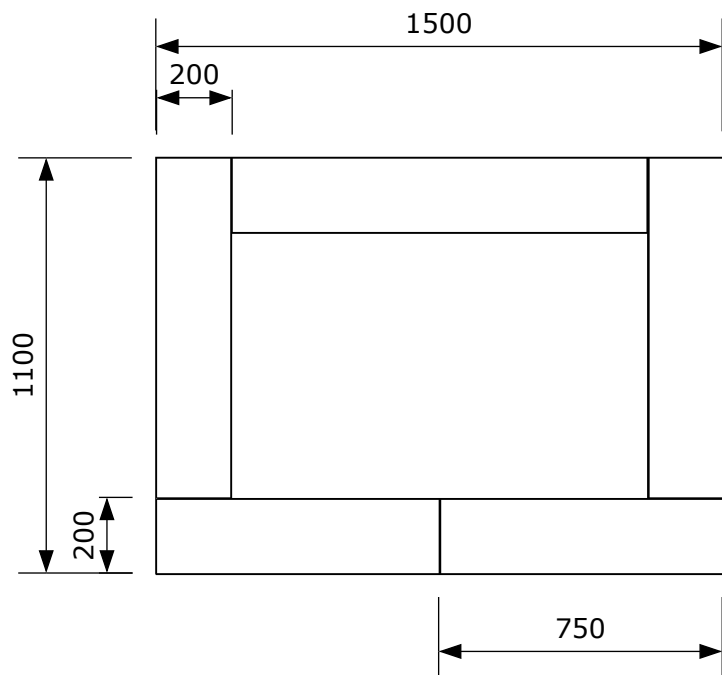

1:20

Minibar
LTD tl. 10mm, Kronospan 0540 PE Manhattan Grey
Kování bez dotahu, otvírání Tip-On
viditelné plochy vcelku (bočnice, horní deska sklopných skříněk...)

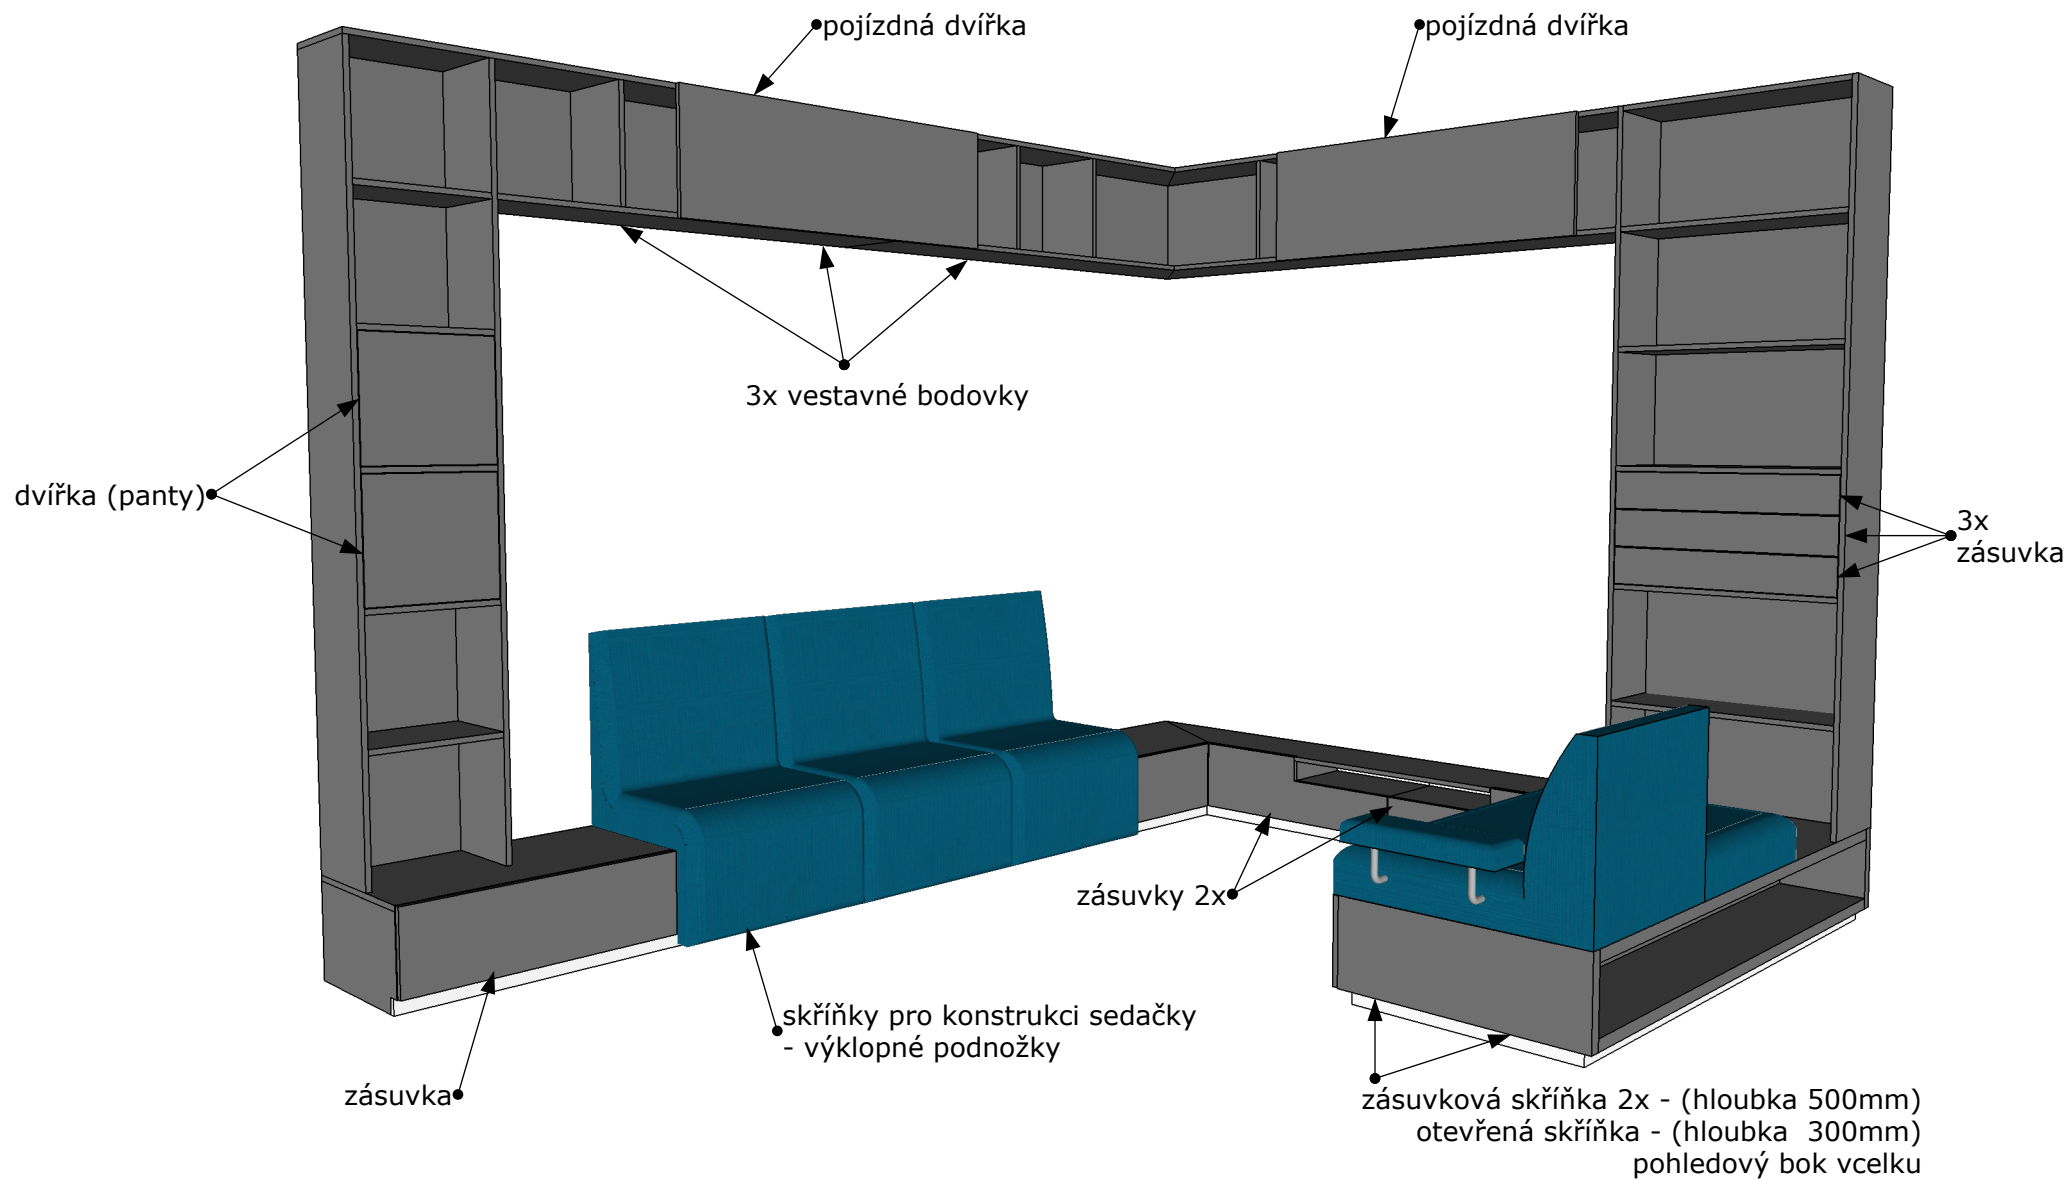

Název: obývací pokoj s jídelnou
Místo: Žitava - Olbersdorf
Popis: podklady k nacenění

