


Konstrukce zábradlí jekl 50 x 40 x 3 mm

Výplň hranol 12 x 12 mm, světlost výprně 12 0 , max 125 mm

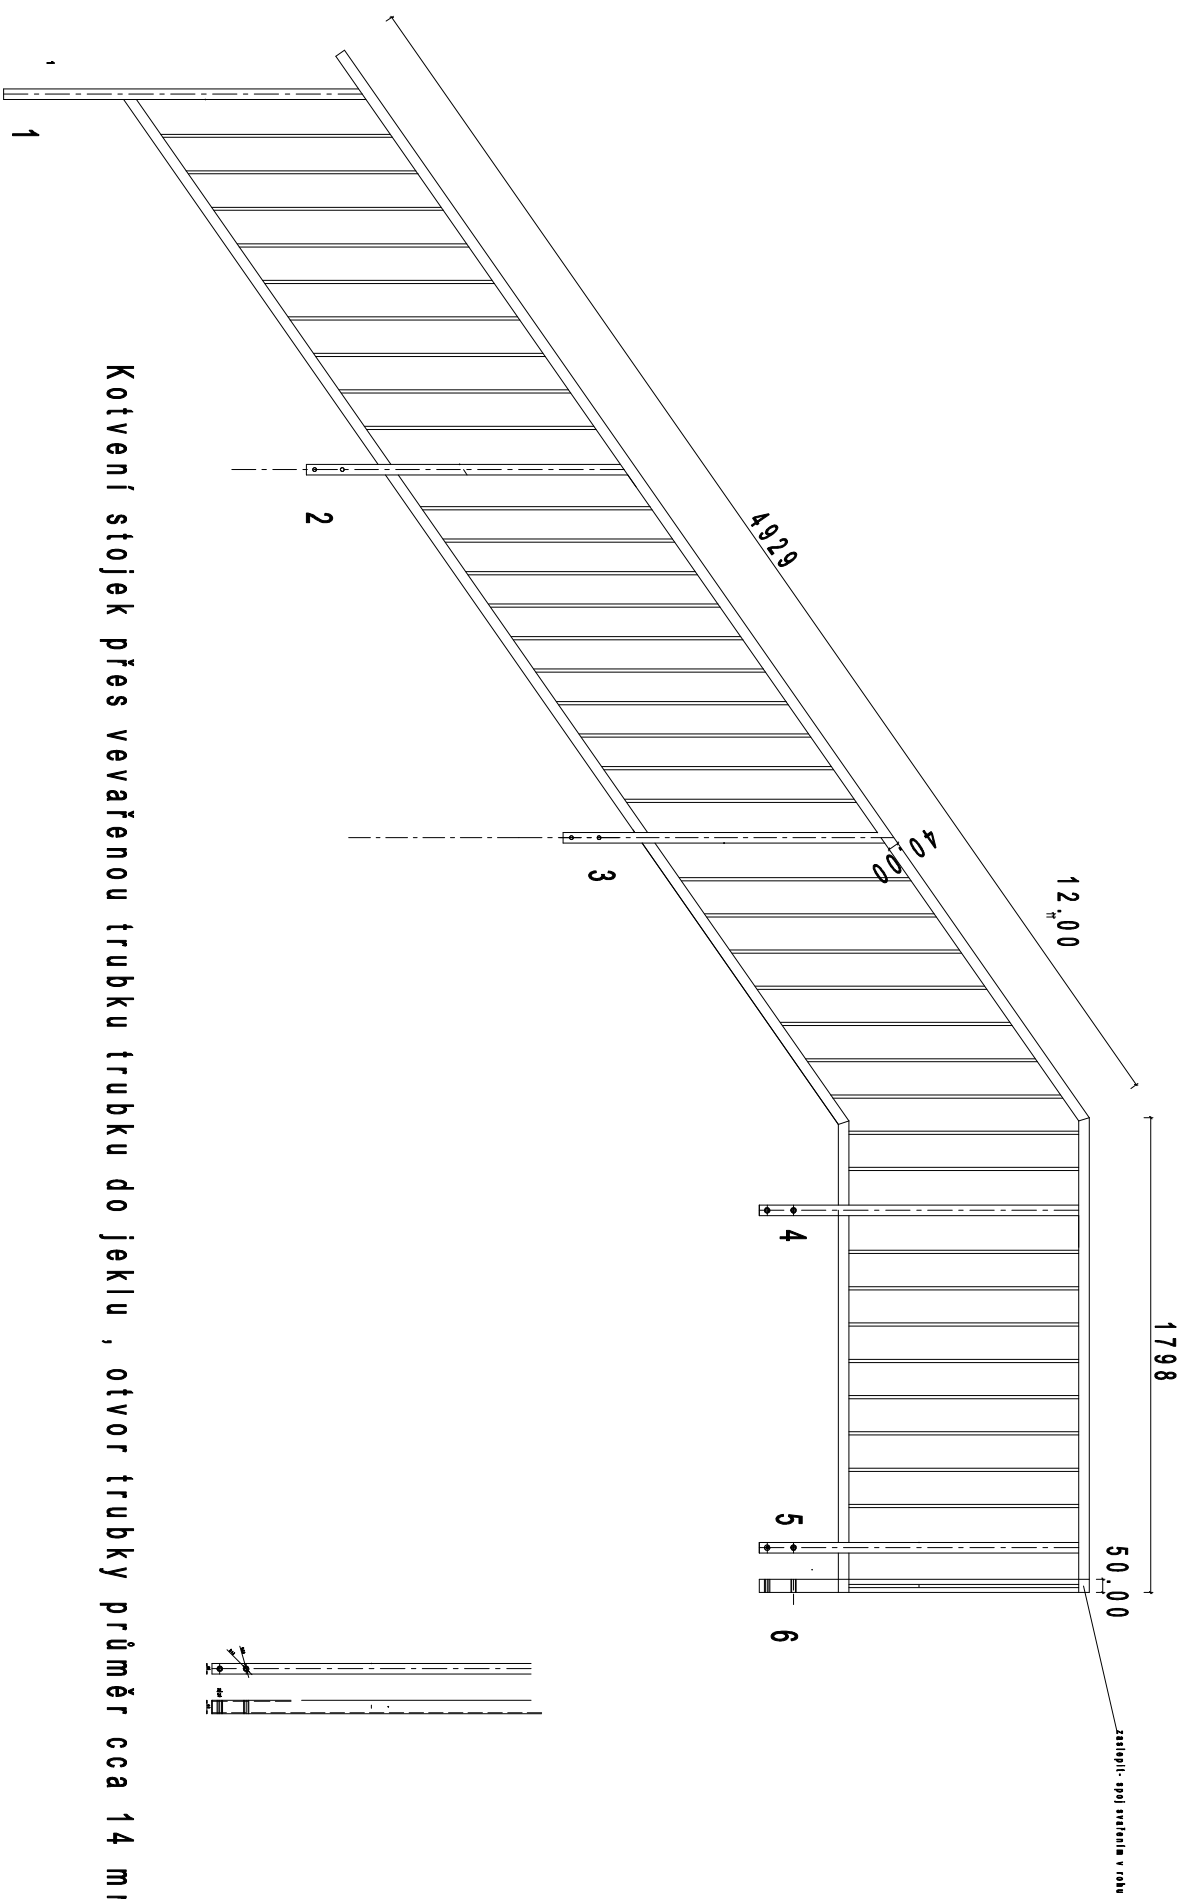

Kotvení stojek přes vevařenou trubku trubku do jeklu , otvor trubky průměr cca 14 mm

Díly zábradlí : 1,2,3,4 ,5 / 6,7,8,9