
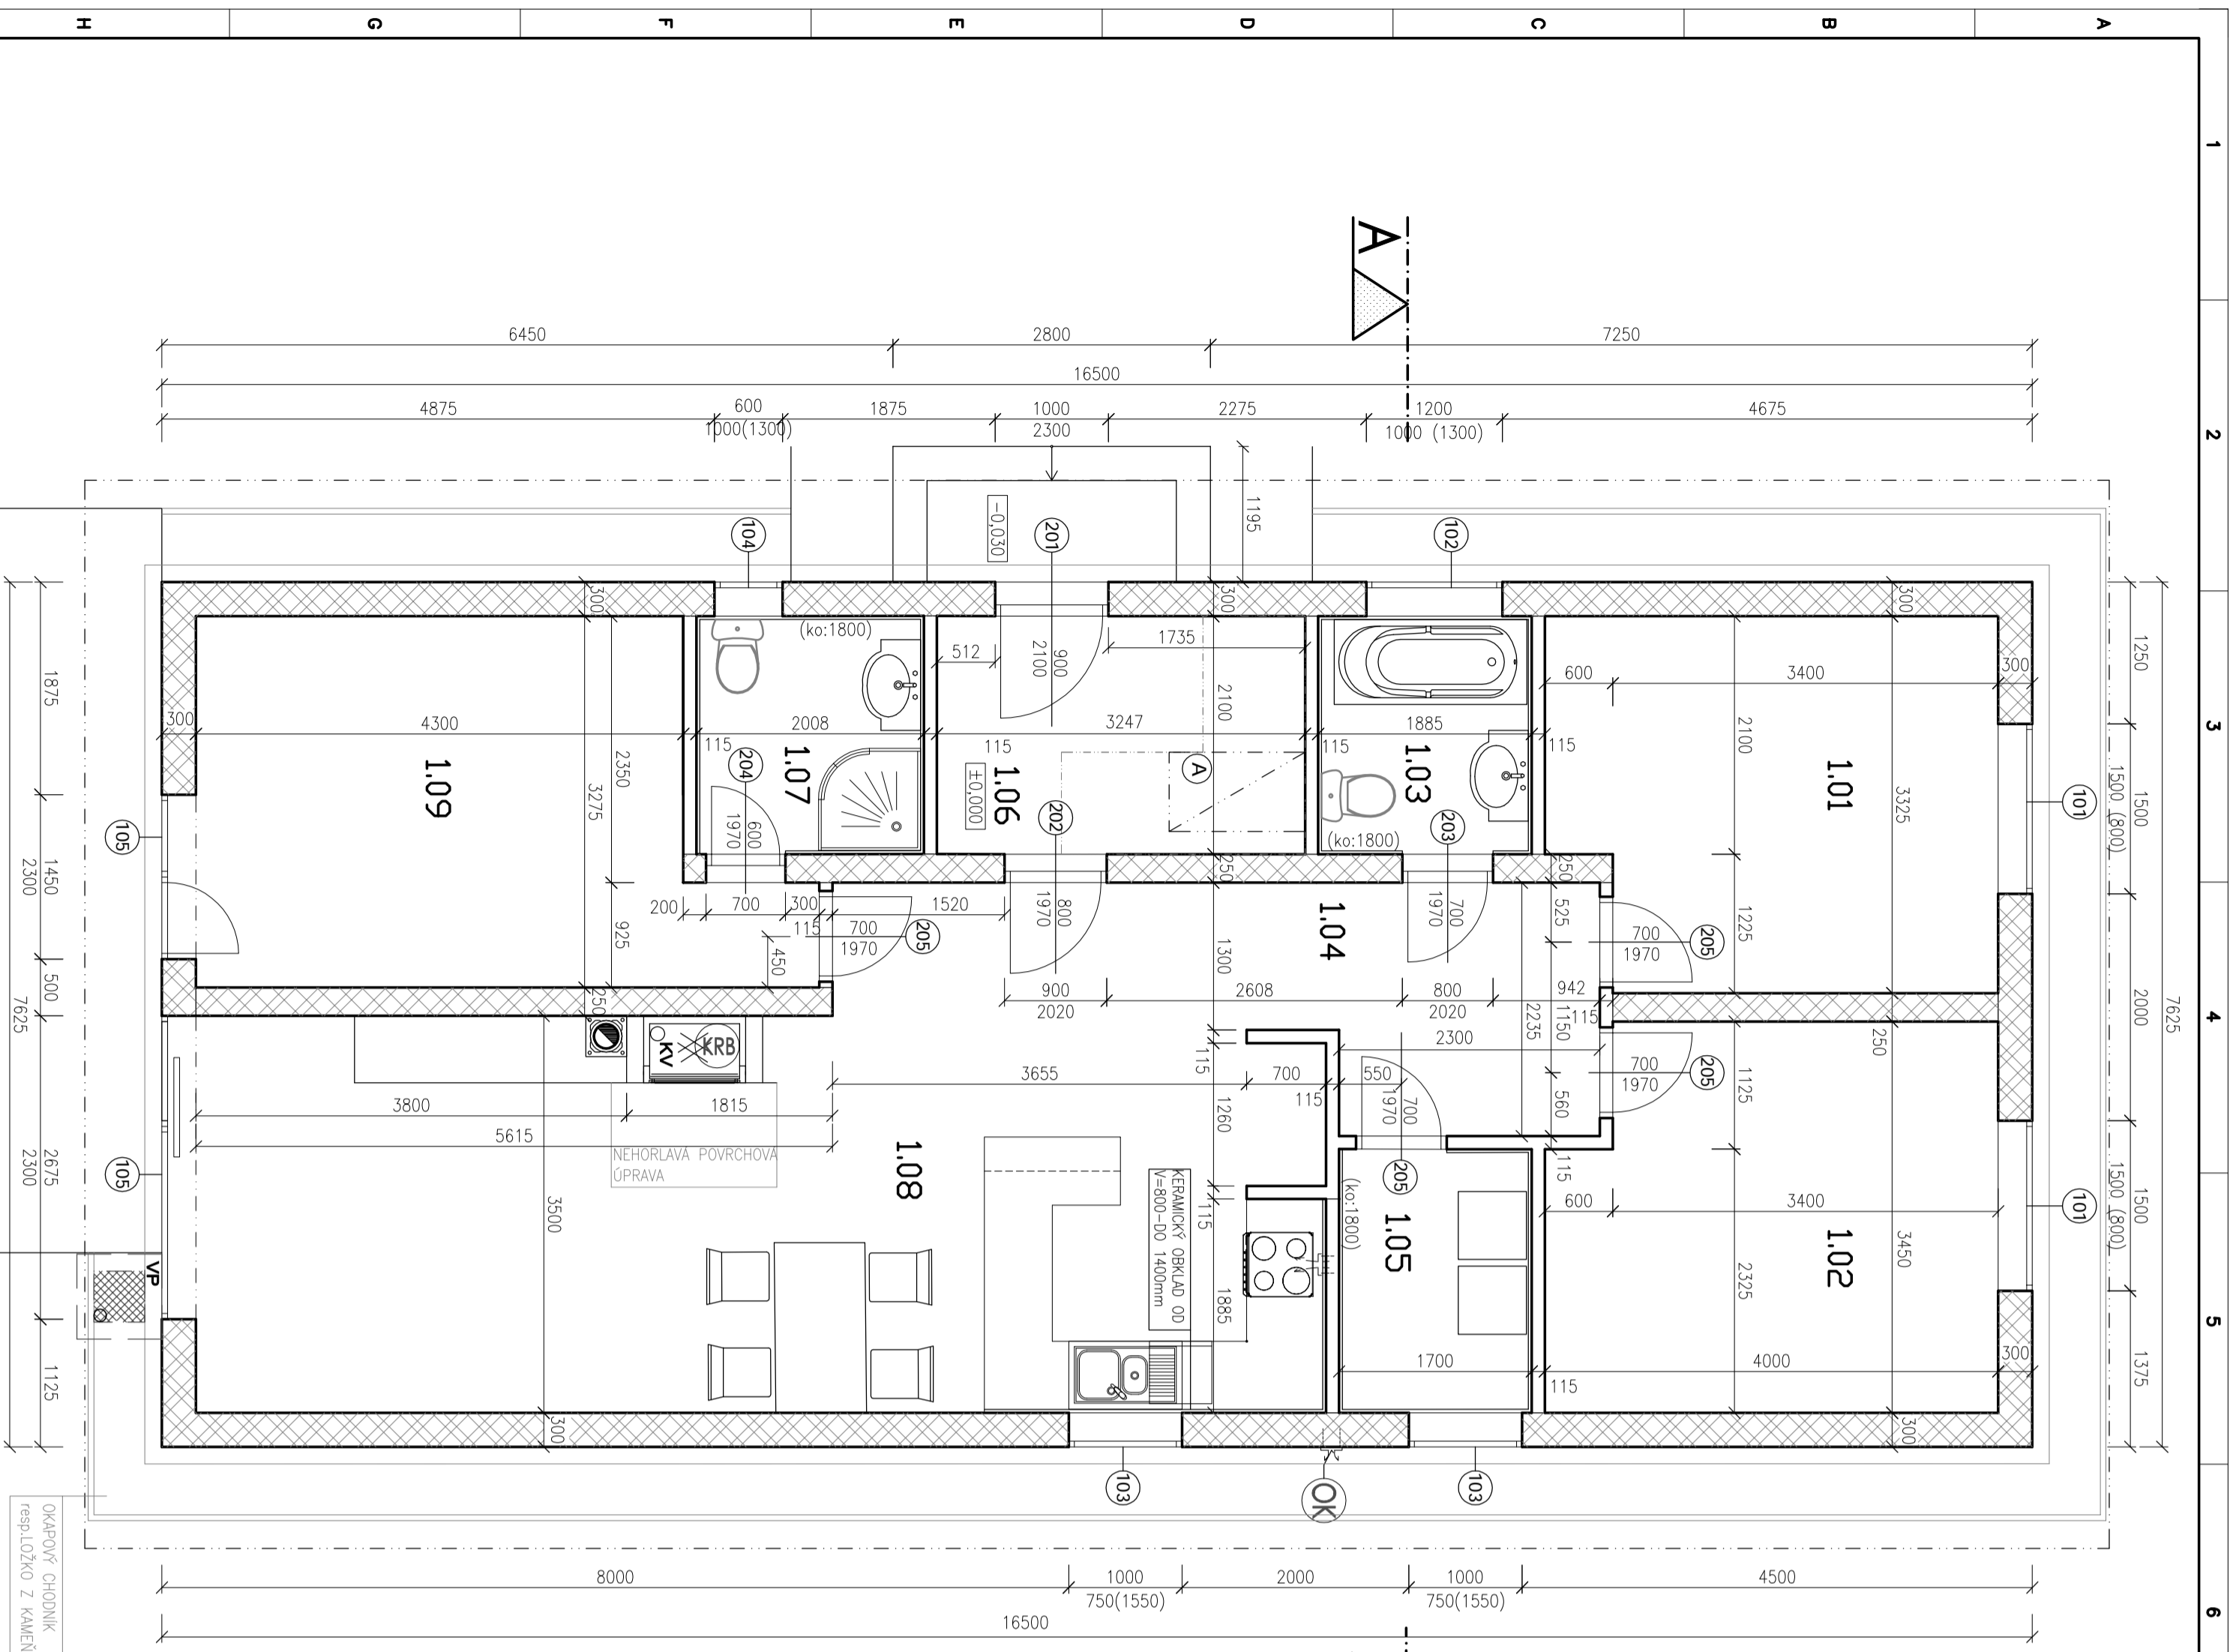


LEGENDA ÚČELU MIESTNOSTI					
OZNACENIE	ÚČEL MIESTNOSTI	PLOCHA	STĚNY	STROP	POZNÁMKA
1.01	IZBA	12.56	DREVENÁ PALUBOVKA MALBA	MALBA	-
1.02	IZBA	13.12	DREVENÁ PALUBOVKA MALBA	MALBA	-
1.03	KÚPEĽNÁ	3.96	KERAMICKÁ DLAŽBA	MALBA	-
1.04	CHODBA	11.37	DREVENÁ PALUBOVKA MALBA	MALBA	-
1.05	TECHNICKÁ MIESTNOSŤ	3.95	KERAMICKÁ DLAŽBA MALBA	MALBA	-
1.06	PREDSIEN	6.82	KERAMICKÁ DLAŽBA MALBA	MALBA	-
1.07	KÚPEĽNÁ	4.22	KERAMICKÁ DLAŽBA	MALBA	-
1.08	KUCHYŇNÁ-OBVYIZBA	33.77	KER. DL.-DREV. PALUBOVKA	MALBA	-
1.09	SPALŇIŇA	15.18	DREVENÁ PALUBOVKA MALBA	MALBA	-
		104.95			

LEGENDA MATERIÁLOV:

- VONKAJŠIE NOSNÉ MURIVO - POKROBETONOVÁ TVARNICA 30 MUROVANÁ NA TENKOVRSŤVU SPOJOVACIU MALTU.
- Z EXTER. S KONKRETNÝM ZATEPLOVACÍM SYSTÉMOM Z DOSAK Z MINERALNEJ VLNY NAPR.:MULTITHERM M-L hr. 160mm + SILIKON-SILIKATOVÁ OMIETKA (SYSTÉM BAS)
- VNÚTORNÉ NOSNÉ MURIVO - POKROBETONOVÁ TVARNICA 25 MUROVANÁ NA TENKOVRSŤVU SPOJOVACIU MALTU, POVRCH. ÚPRAVA:
- LEPIACA MALTA S VTLAČENOU SKLOTEXTILNOU MREŽKOU, FIN. TENKOVRSŤVIA OMIETKA
- DEĽACIE STĚNY - POKROBETONOVÉ PŘESNÉ TVARNICE YTONG NA HRUBKU 75-150mm MUROVANÉ NA TENKOVRSŤVU SPOJOVACIU MALTU YTONG, POVRCH. ÚPRAVA: LEPIACA MALTA S VTLAČENOU SKLOTEXTILNOU MREŽKOU, FIN. TENKOVRSŤVIA OMIETKA
- PROSTÝ BETÓN, TR. C12/15, C16/20, C20/25 - ZAKLADOVÉ PÁSY, ZAKLADOVÉ PÁSY, PODKLADNÝ BETÓN, BETONOVÁ MAZANINA
- STROKOVÝ ZÁSYP FR. 16-32mm
- ŽELEZOBETÓN, (BETÓN C16/20 (B20)- ZAKLADOVÉ PÁSY, OSTATNÉ C20/25 + OCEL. 1B5T 500S)
- HYDROIZOLÁCIA RESP. PE FOLIA - DEFINOVANÉ V SKLADBÁCH KONSTRUKCII
- ZEMNÁ POVOODNÁ, ZHUTNENÁ NA ID=0.85
- ZHUTNENÝ ZÁSYP ZEMINY
- TEPEĽNÁ A ZVUKOVÁ IZOLÁCIA (NAPR. NOBASIL, ISOVER, ORSIL, ROCKWOOL, URSA...)
- PODROBNE POZRI POHŤ V TECHNICKÉJ SPRÁVE STAVEBNEJ ČASTI
- TEPEĽNÁ IZOLÁCIA POZDĺ ZAKLADOV OD OBV. STĚNY PO HLBKU MIN. 300 mm POD U.I. - EXTRUDOVANÝ POLYSTYRÉN (NAPR. STYRODUR, STYROFOAM, PERIMATE, ROOFMATE, FLOORMATE, PERIDAM, GLASCOFOAM...)
- TENKÁ DVOJBODKOCARKOVANÁ CIARA - OBRYSY A HRANY NAD MŤSENŤOVINU REZU
- DEBNÁCE BETONOVÉ TVARNICE ZALIATE BETONOM
- POTRUBIE ODVETRANIA PLYNOVEHO SPORÁKA - PODLA NORVY
- OK SAMOSŤAŤNÝ KRB - KOZUB S PRÍAMYM NAROLENÍM NA KOMÍN BEZ MOŽNOSTI PRIDÁVANÝCH VYMEŤNÍKOV. - DODÁVKA A TYP PODLA VYBERU STAVEBNÍKA
- VP - ODKANALIZOVANÁ NÁSAVNÁVACIA SACHŤIA PŘE "KV" S HORNŤOU MREŽKOU 450x450mm
- KV - PRÍVOD VZDUCHU PŘE KOZUB, PVC d=125mm DLŽKY 7.6m
- DVOJPRĚDUCHOVÝ KOMÍN, ELER
- (A) PODKROVNÉ SCHODY SKLAPACIE - FAKRO LMS, DO VÝŠKY 2800mm, ROZMĚRY 700x1200mm

±0,000 = -0,400 m.n.P.B (PB = BOD NA OSI MIESTNEJ KOMUNIKÁCIE PŘED VCHODOM DO RD)

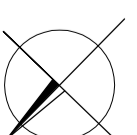

akcia:		RODINNÝ DOM - NOVOSTAVBA	
miesto stavby:	Vlničné, k.ú.: Vlničné, parc.č.: 340/1,3,4	Ok:	Pezinok, kraj.: Bratislavský
Investor:	V. Csomor a M.Čižková Vlničné	datum:	01/2017
zodp. projektant:	Ing. Tancosová Sývka	miesta:	1 : 50
vypracovali:	Ing. Tancosová Sývka	č.výkres:	104.95
PODORYS 1.NP		E.1.2	

STAVEBNÁ ČASŤ

Bud. - St. - Ing. s.r.o.
Koropná 34
932 01 Veľký Meder
tel.: 0907 941552