


3,2

Ø8H7; Ø12H7 VRTAT DLE Č.V. K1-SH 19707

A

ŘEZ A-A
(M1:1)

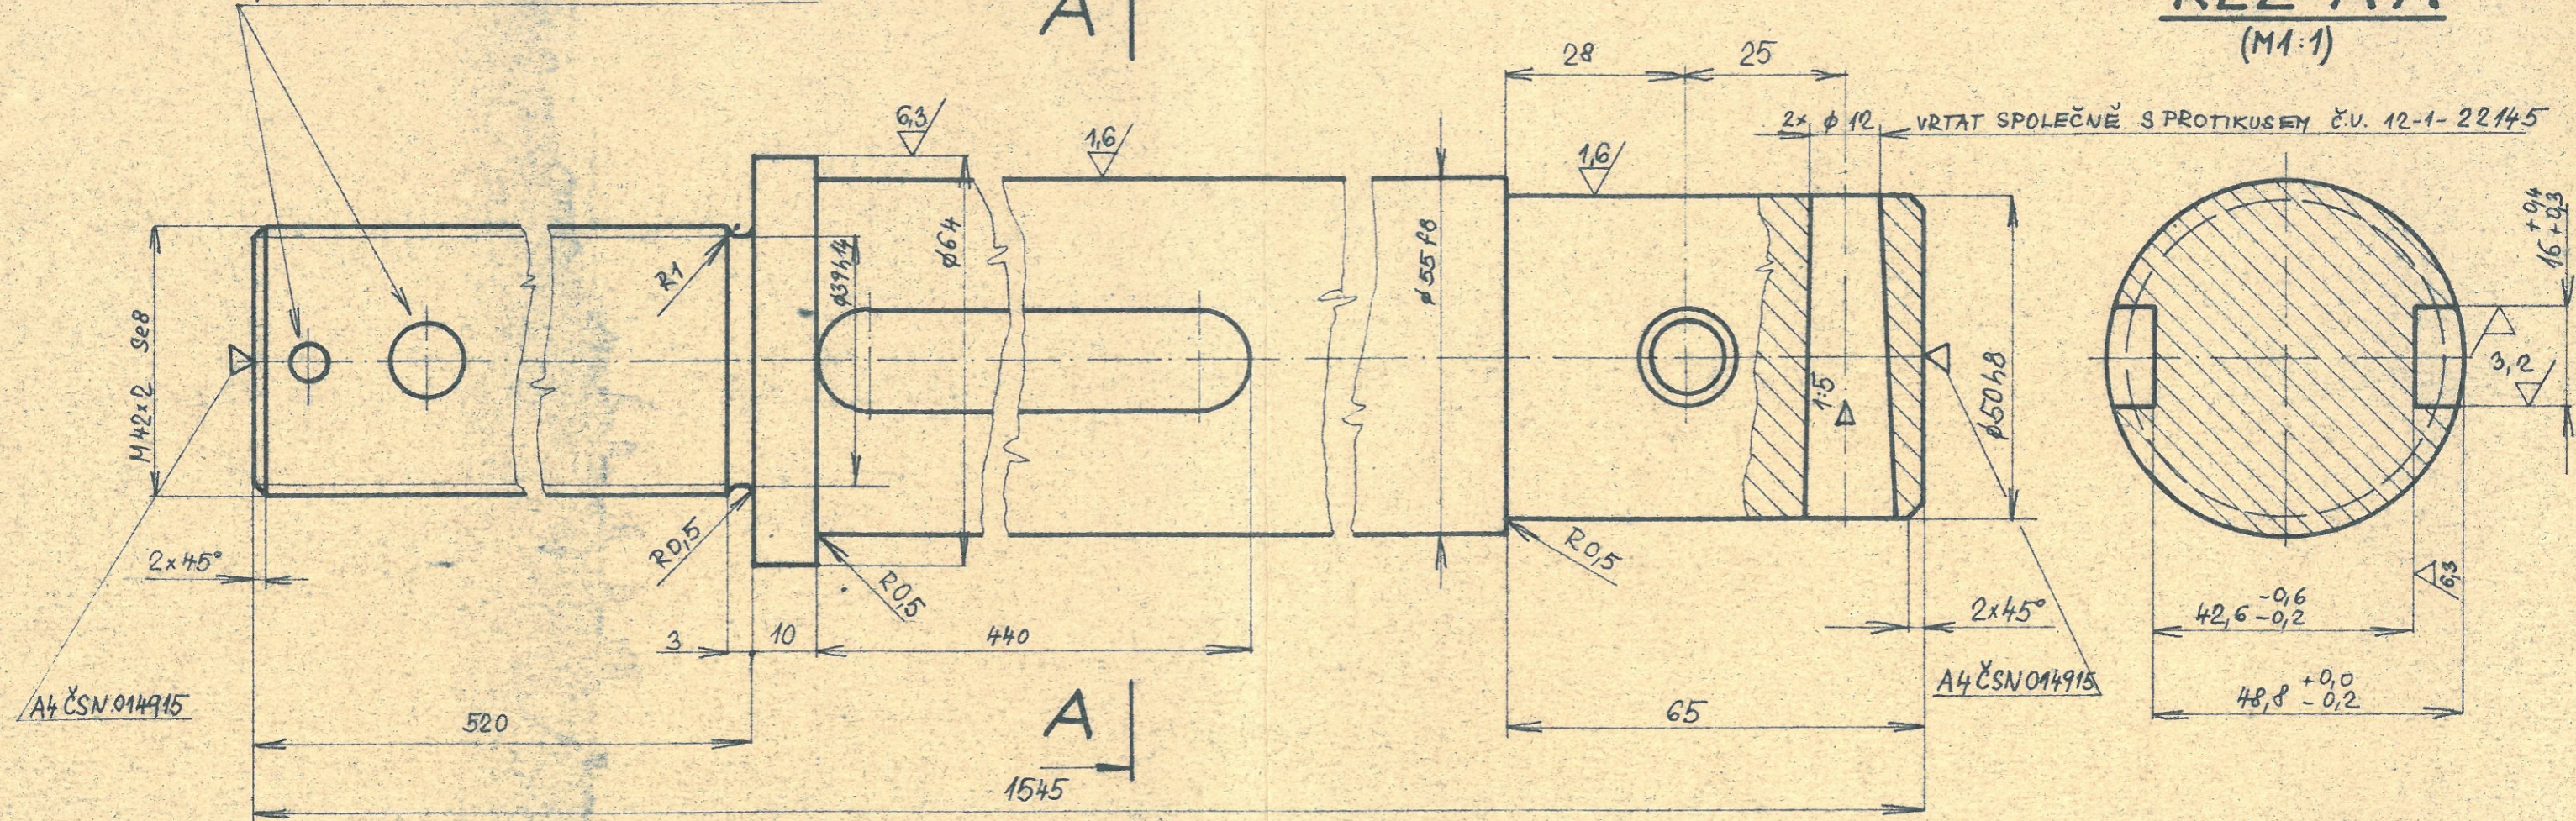

2x Ø 12 VRTAT SPOLEČNĚ S PROTIKUSEM Č.V. 12-1-22145

POLOŽKA PLÁNU
N. D. 9141/1

65 - 1549	ČSN 425516.11	17246.4	ATEST 075 24,-	K1-SH 19707	6
1:1	ŠVADLENKOVÁ	29.11.1990			
HŘÍDEL			12-3-40040		
VAKUOVÁ NUČ					