


PÔDORYS STRECHY

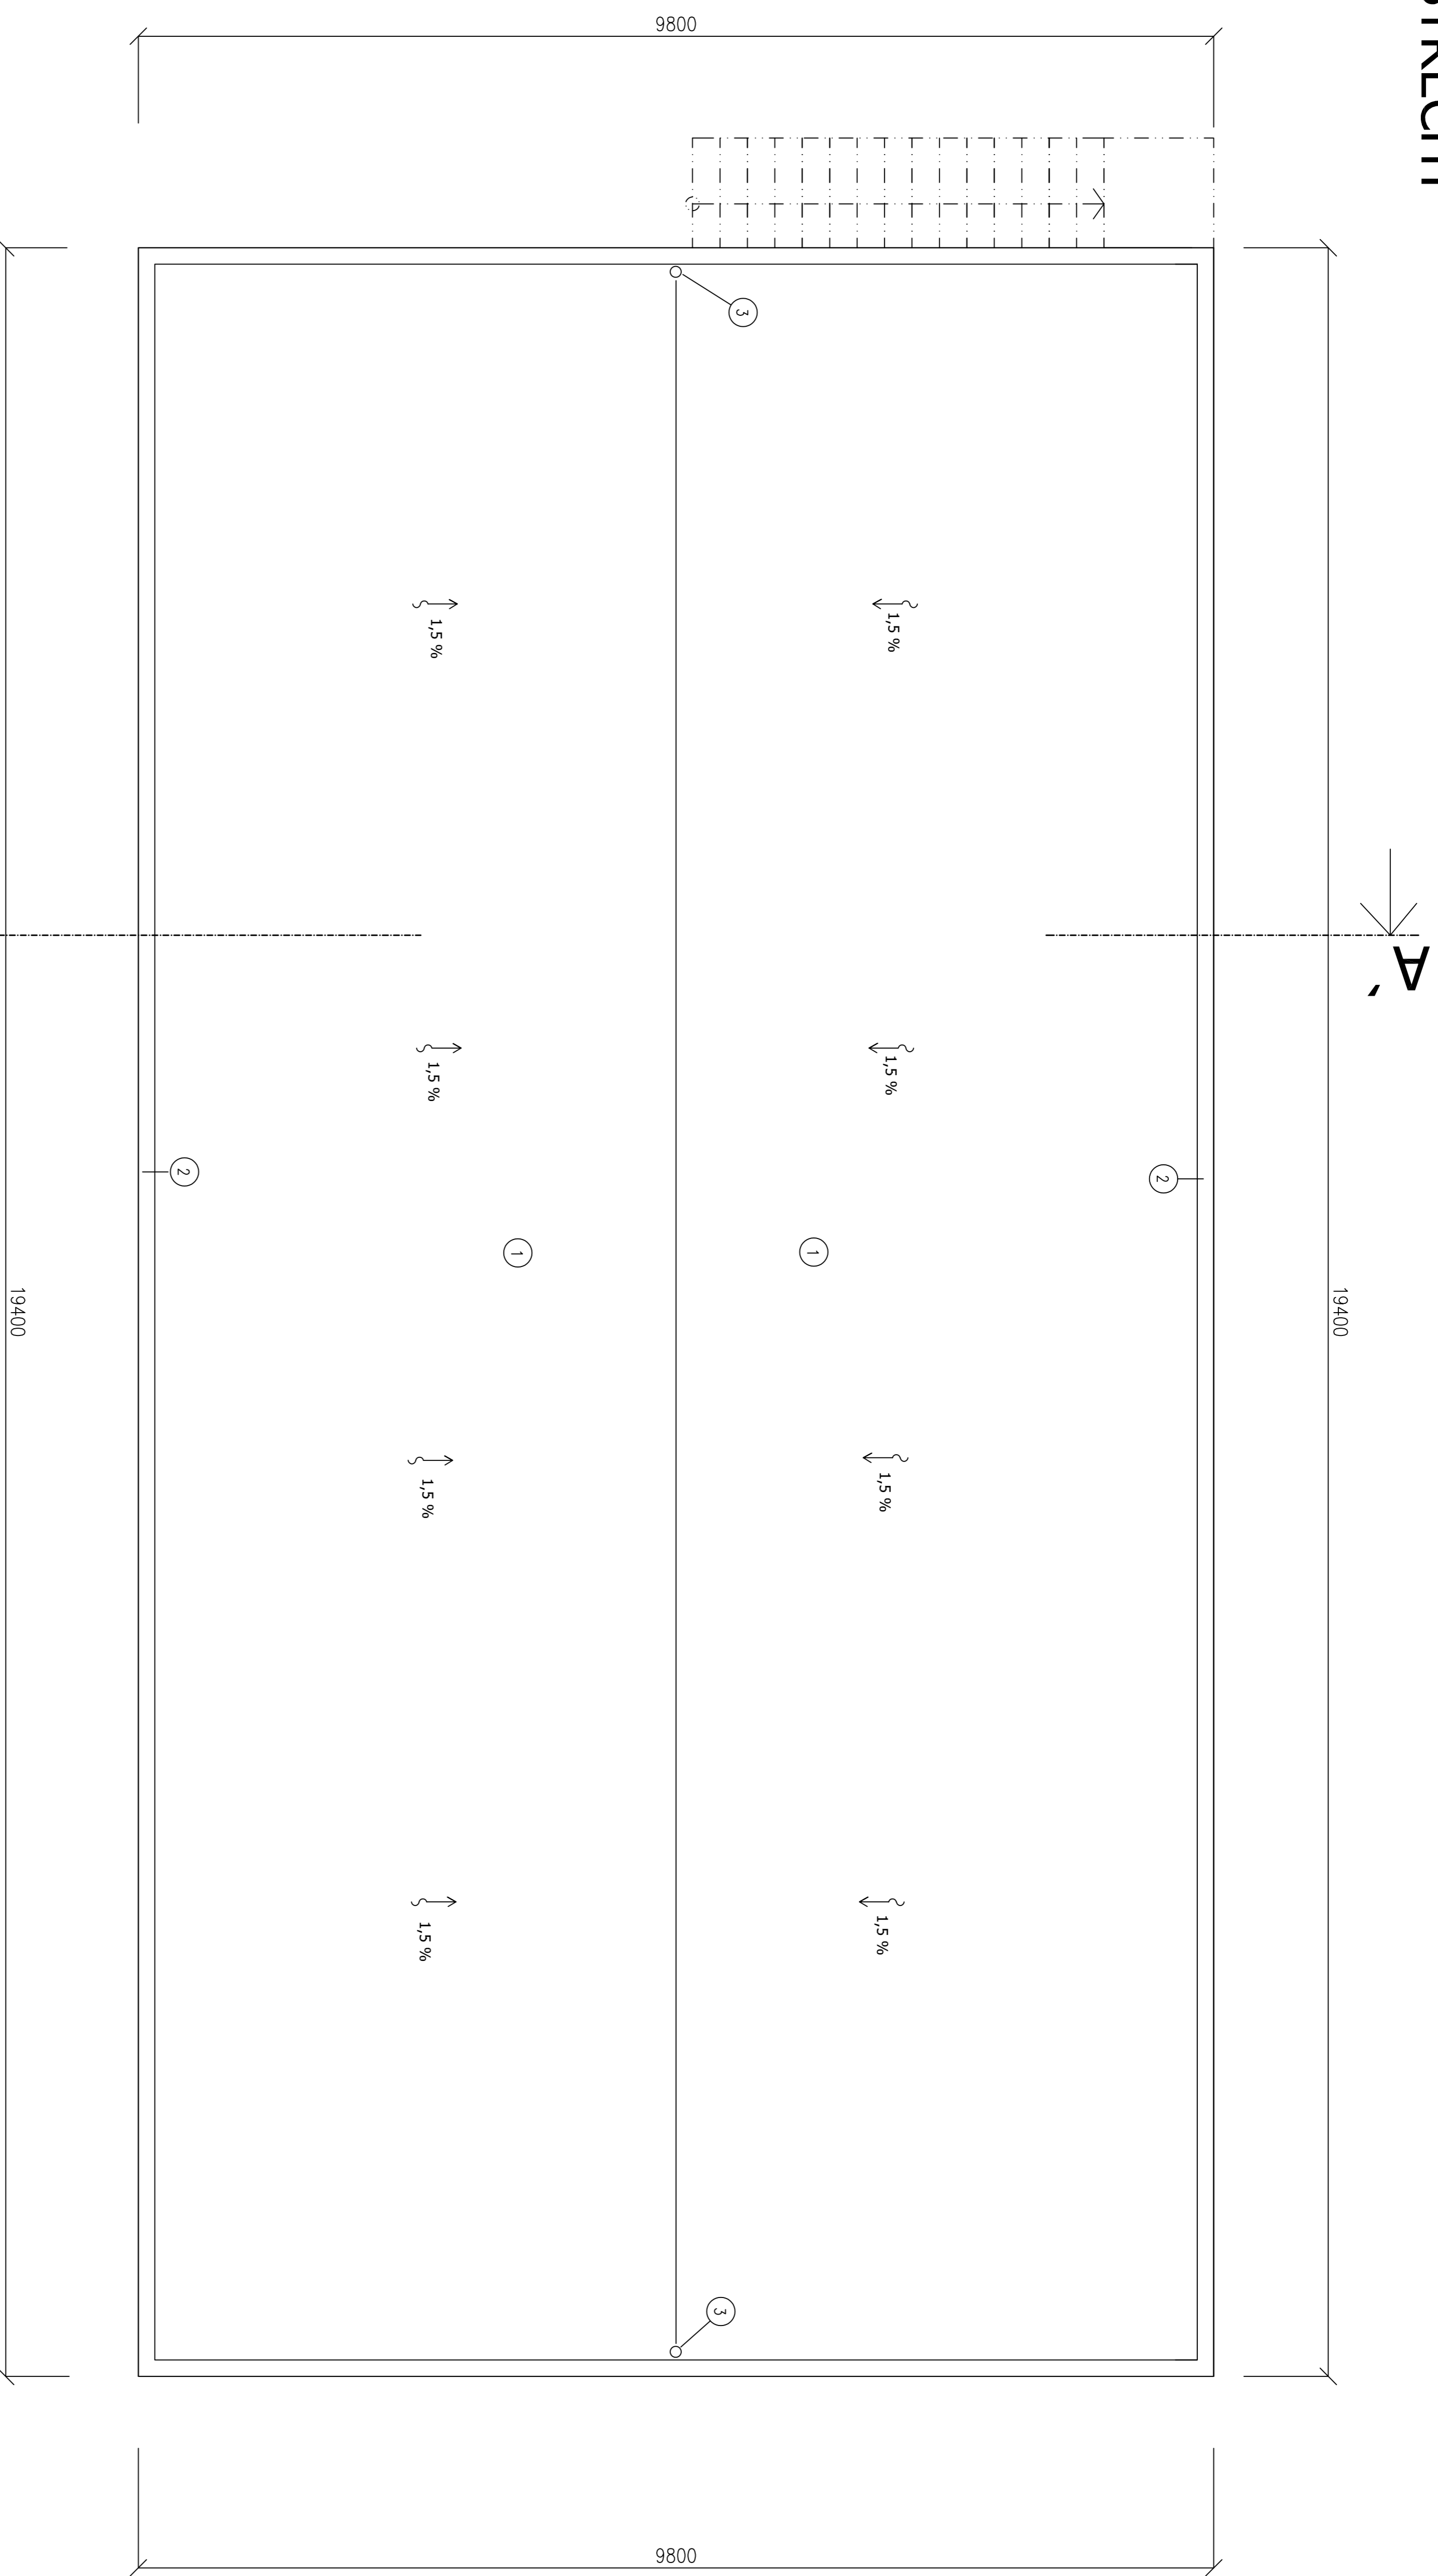

LEGENDA:

- 1 – STREŠNÁ HYDROIZOLÁCIA – PVC FOLIA KOTVENÁ hr. 1,5mm (množstvo 9,8m x19,4m = 190,12m²)
TEPELNÁ IZOLÁCIA EPS100 – HRUBKA OD 160mm do 230mm (SPAD VYTVORENÝ S ODSŤUPŇOVANÍM HRUBOK TABUL
SPODNÁ VRSTVA HRUBKA 0CM PO 7CM + VRCHNÁ VRSTVA V JEDNEJ HRUBKE 16CM) – množstvo 35,5 m³
- 2 – OKAPOVÁ HRANA PO OBVODE STRECHY
Z POPLASTOVANÉHO PLECHU NAPOLJENÁ NA PVC FOLIU – SIVA FARBA (množstvo 2x19,4bm + 2x9,6bm = 58bm)
- 3 – STREŠNÉ VPUSTY DN100 – 2ks