
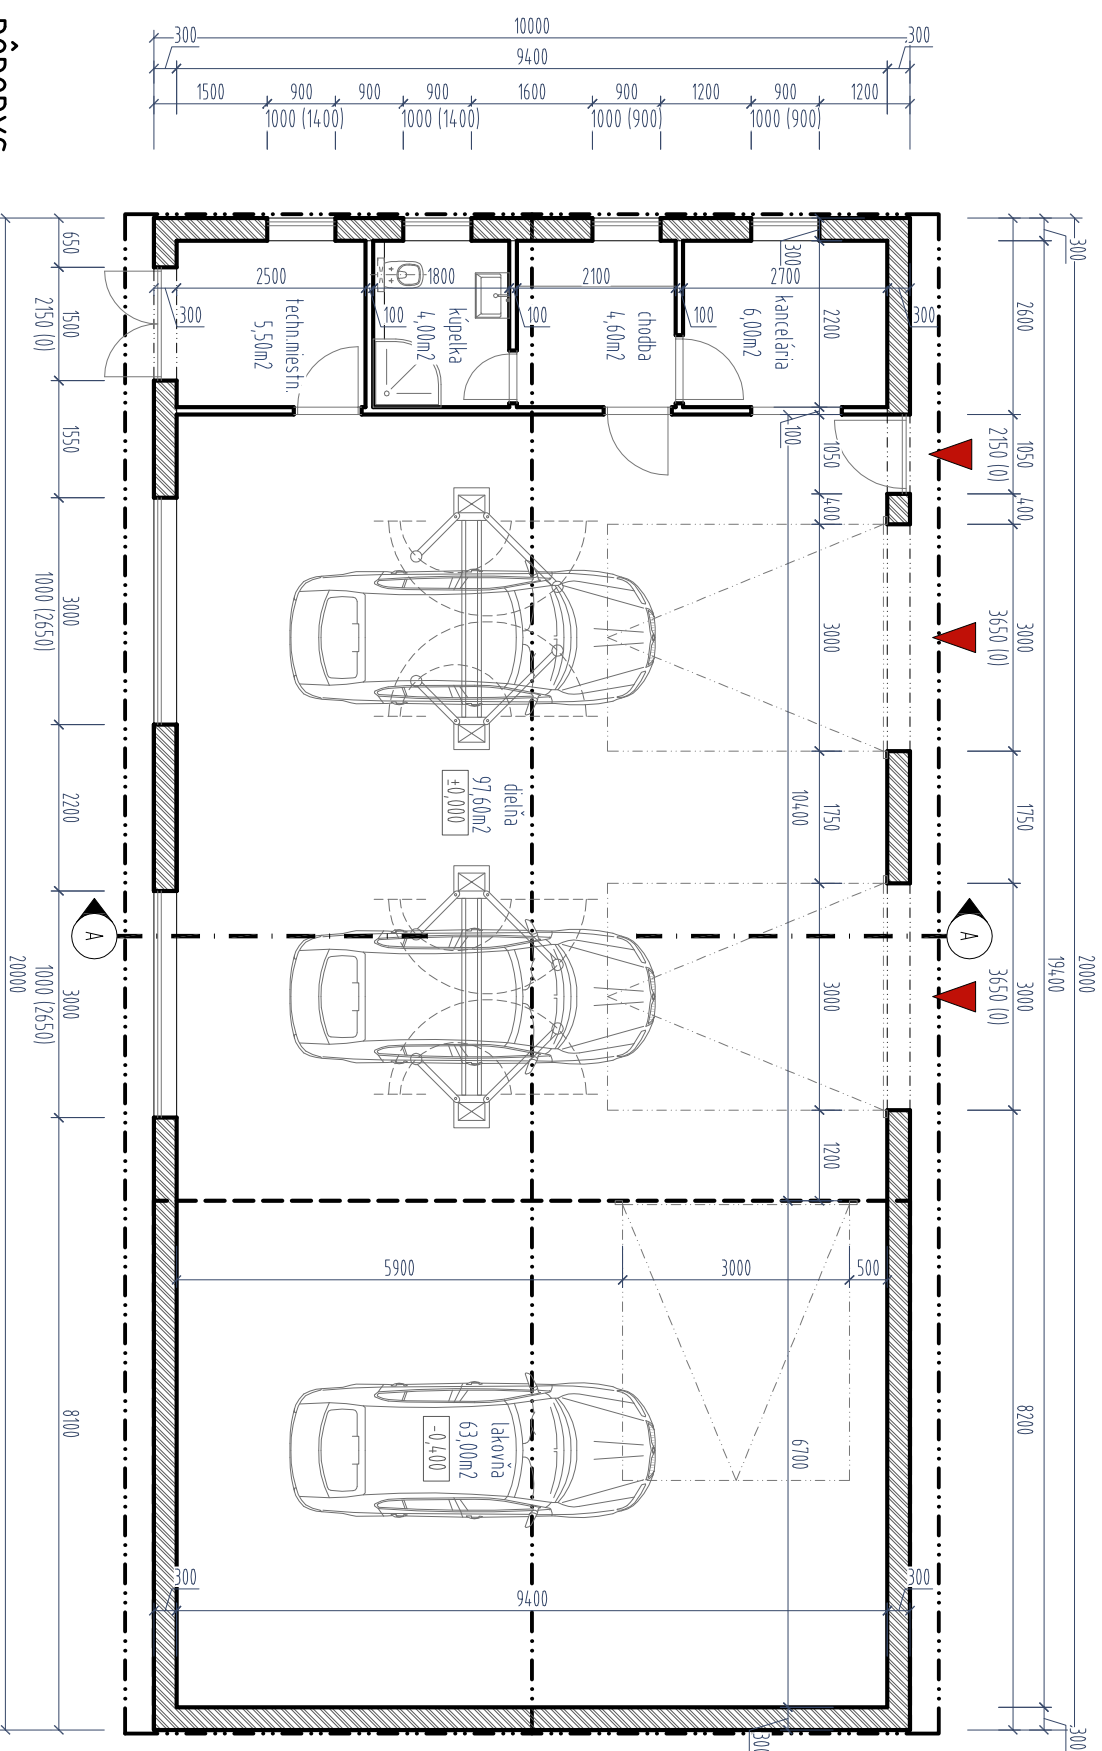


JESTVUJÚCI TVAR ZÁKLADOV


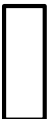


PÔDORYS

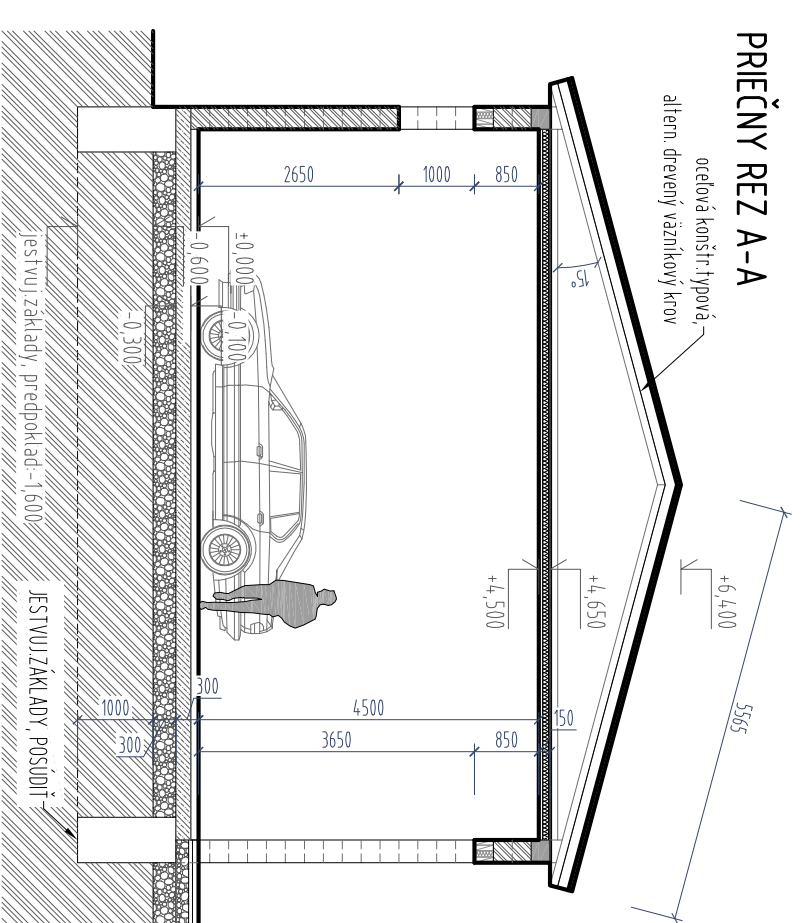

PRIEČNY REZ A-A

LEGENDA MATERIÁLOV:

-  MURIVO OBOVOD NOSNÝCH STIEN hr. 300mm Z TVAROVIEK POREFIX
-  SDK PRIEČKA hr. 100mm