


DACHGESCHOSS

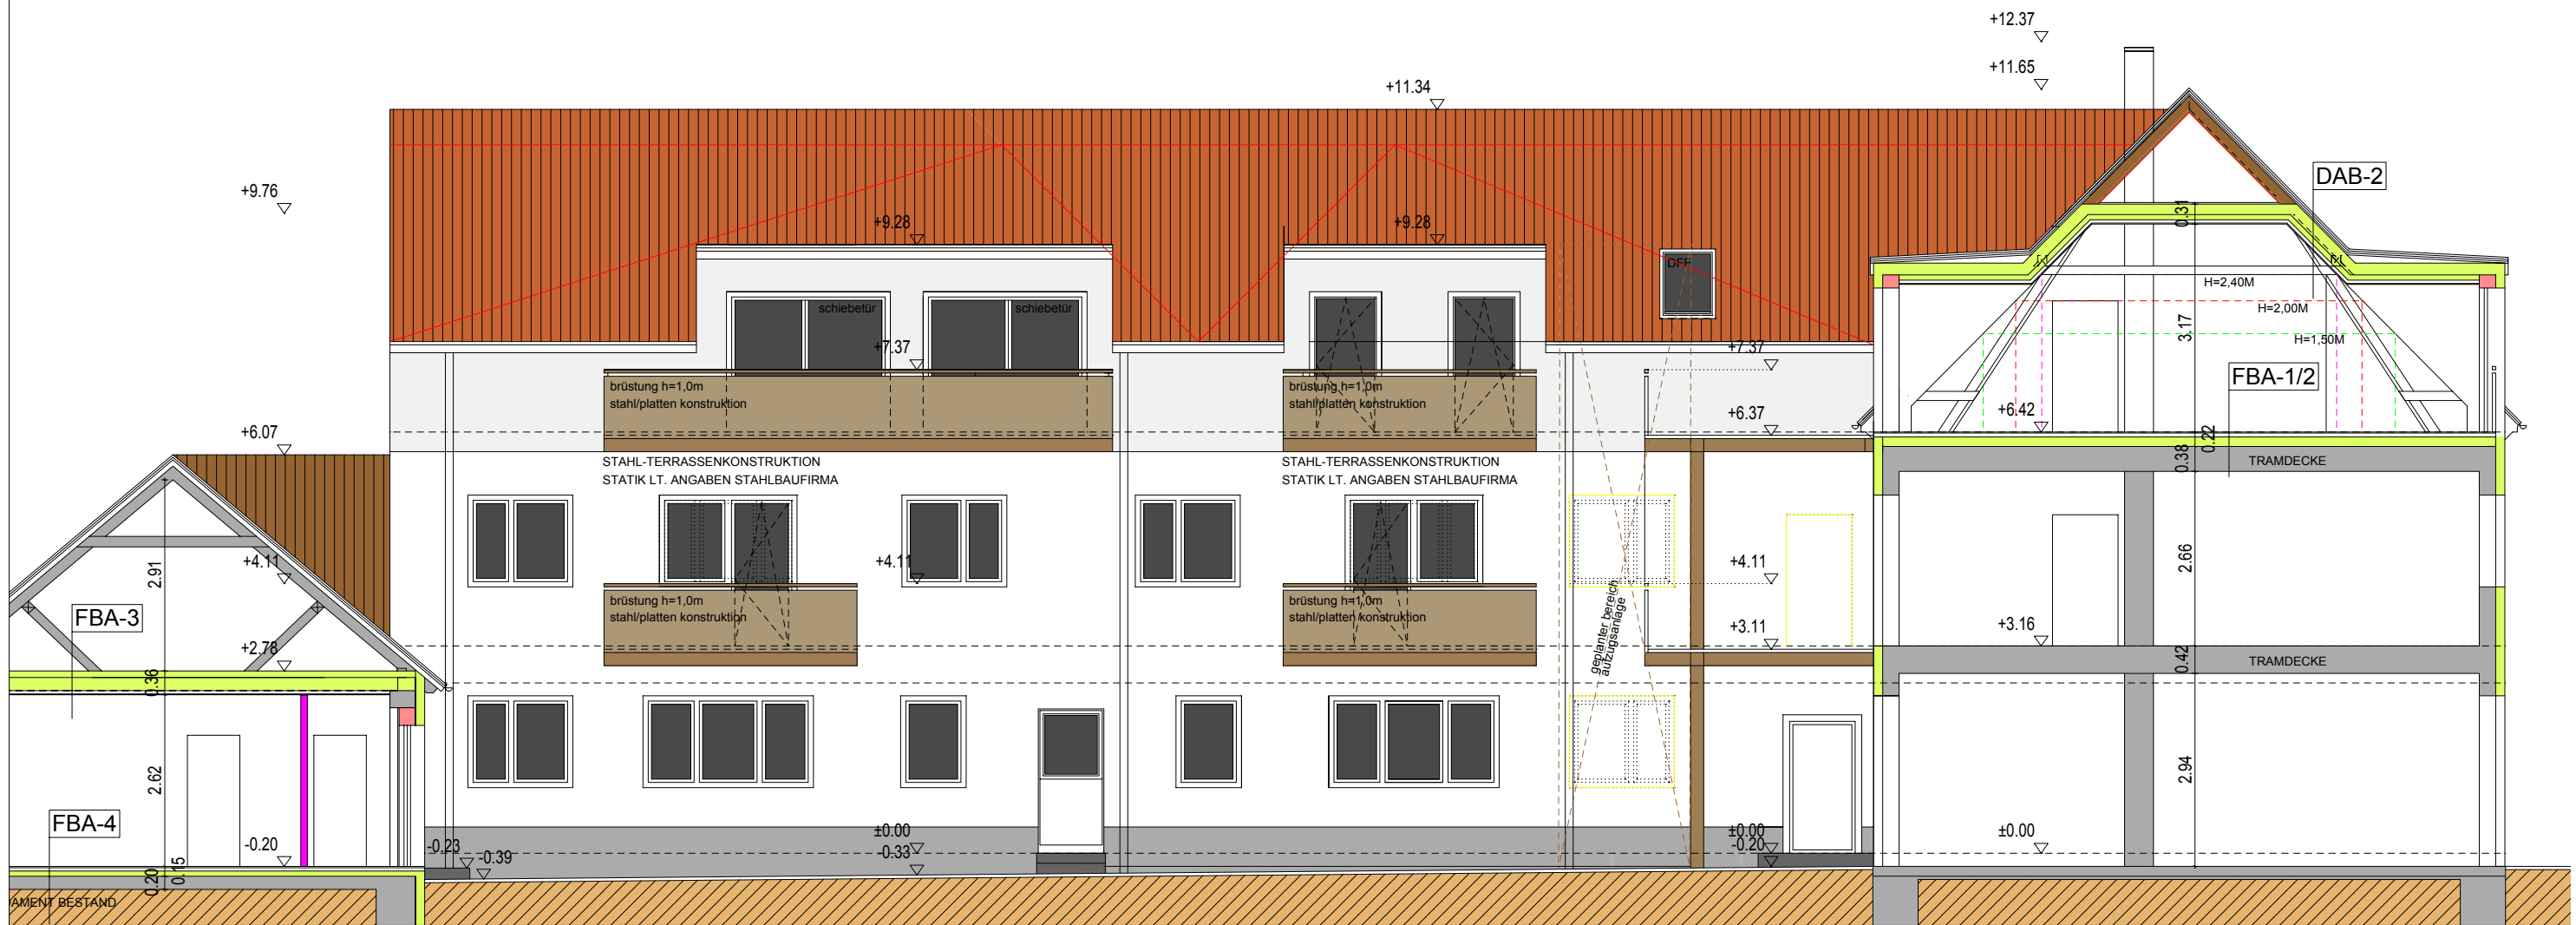

ANSICHT OST / SCHNITT C-C