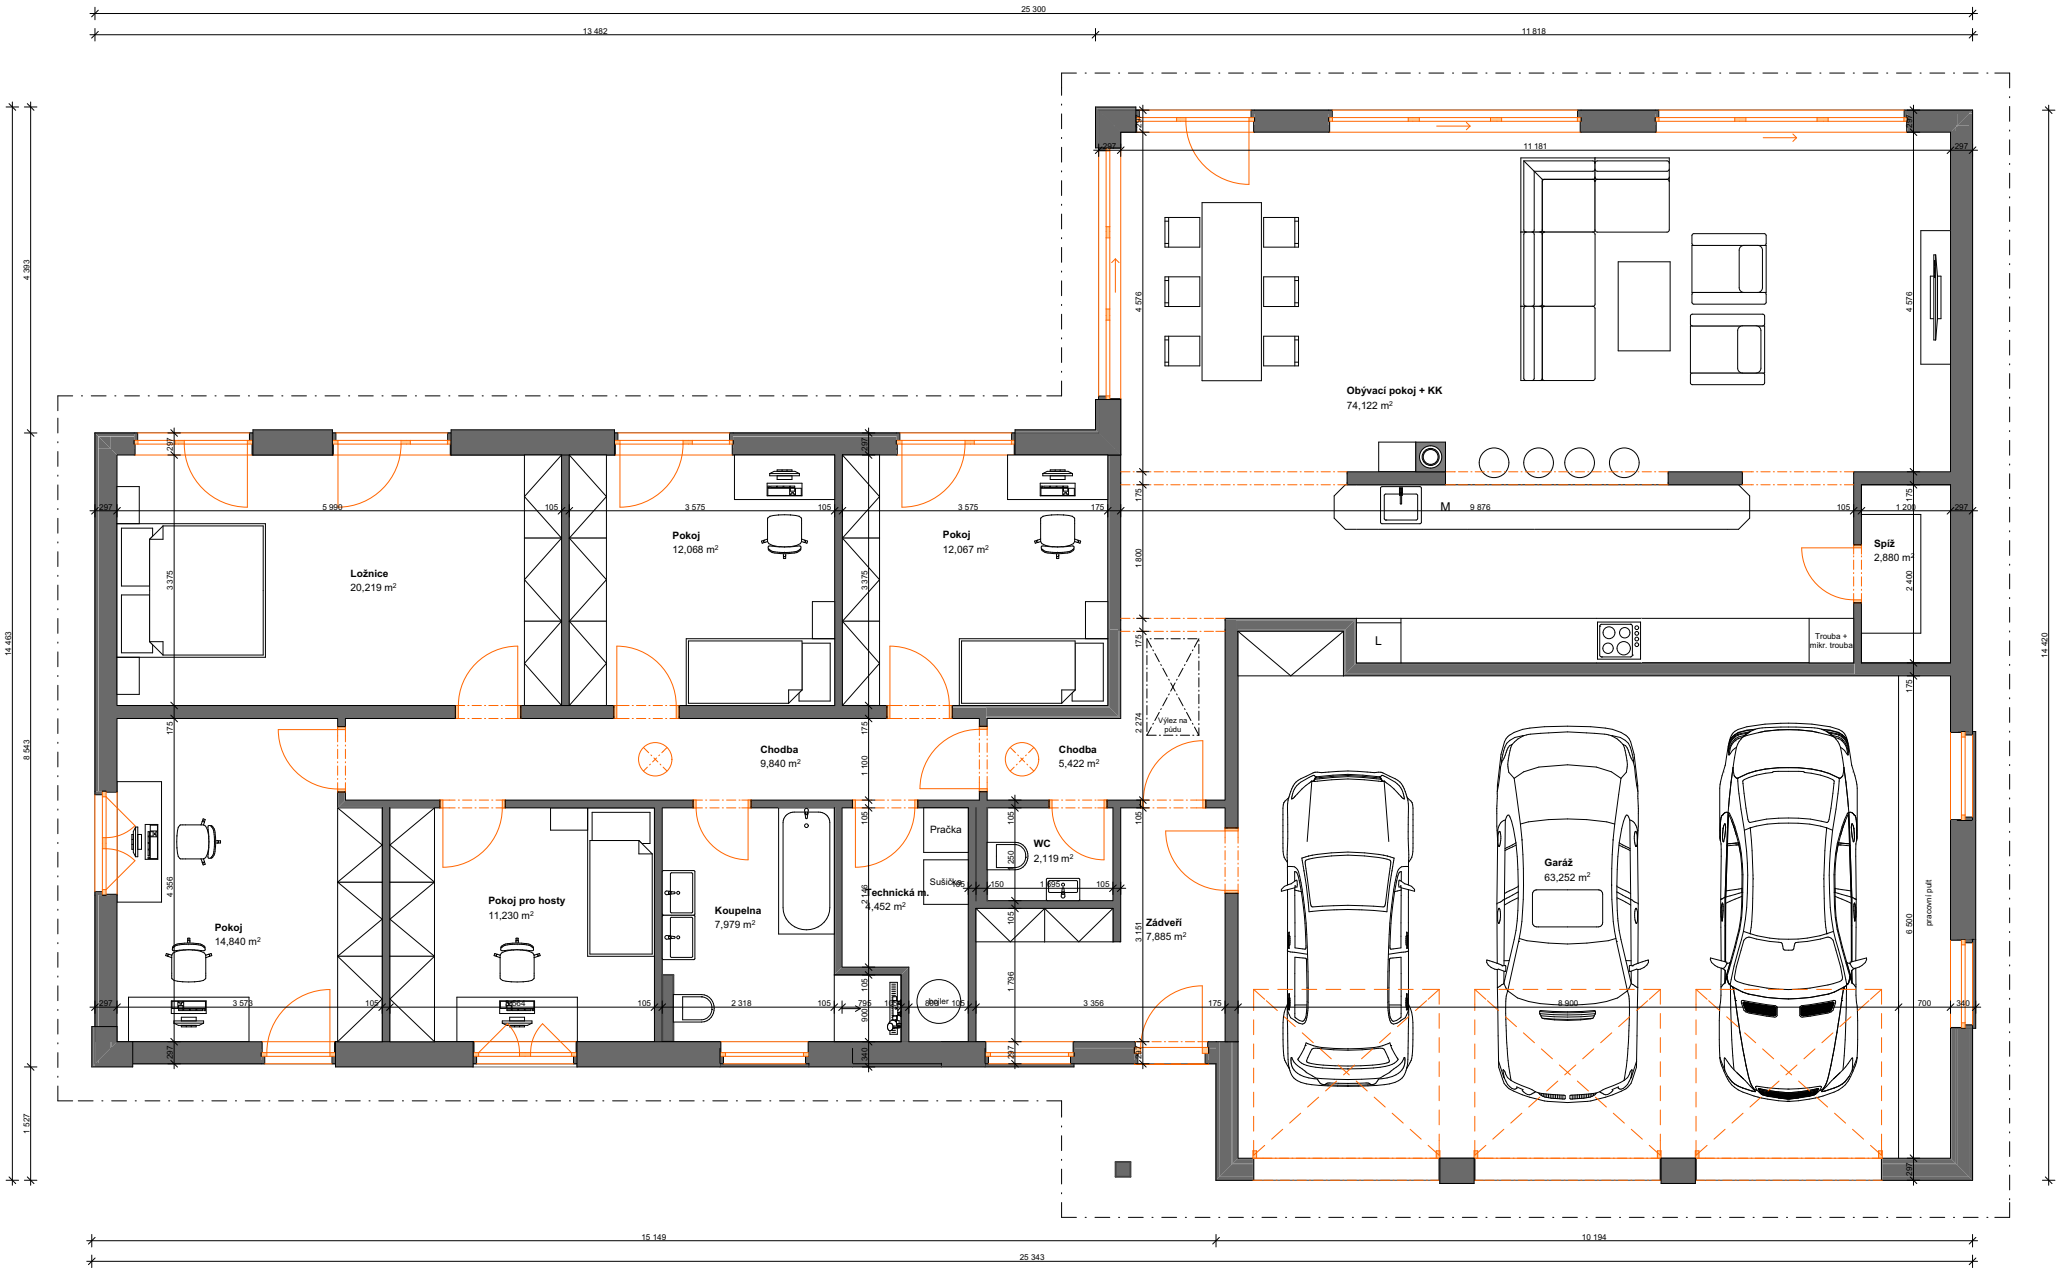
Obývací pokoj + KK
74,122 m²
Ložnice
20,219 m²
Pokoj
12,068 m²
Pokoj
12,067 m²
Chodba
9,840 m²
Chodba
5,422 m²
Spíž
2,880 m²
Pokoj
14,840 m²
Pokoj pro hosty
11,230 m²
Koupelna
7,979 m²
Technická m.
4,452 m²
Pračka
WC
2,119 m²
Zádveří
7,885 m²
Garáž
63,252 m²
Výlez na půdu
Trouba + mikr. trouba
pracovní plš
25 300
13 482
11 818
14 463
14 400
4 393
8 543
1 527
15 149
10 194
25 343