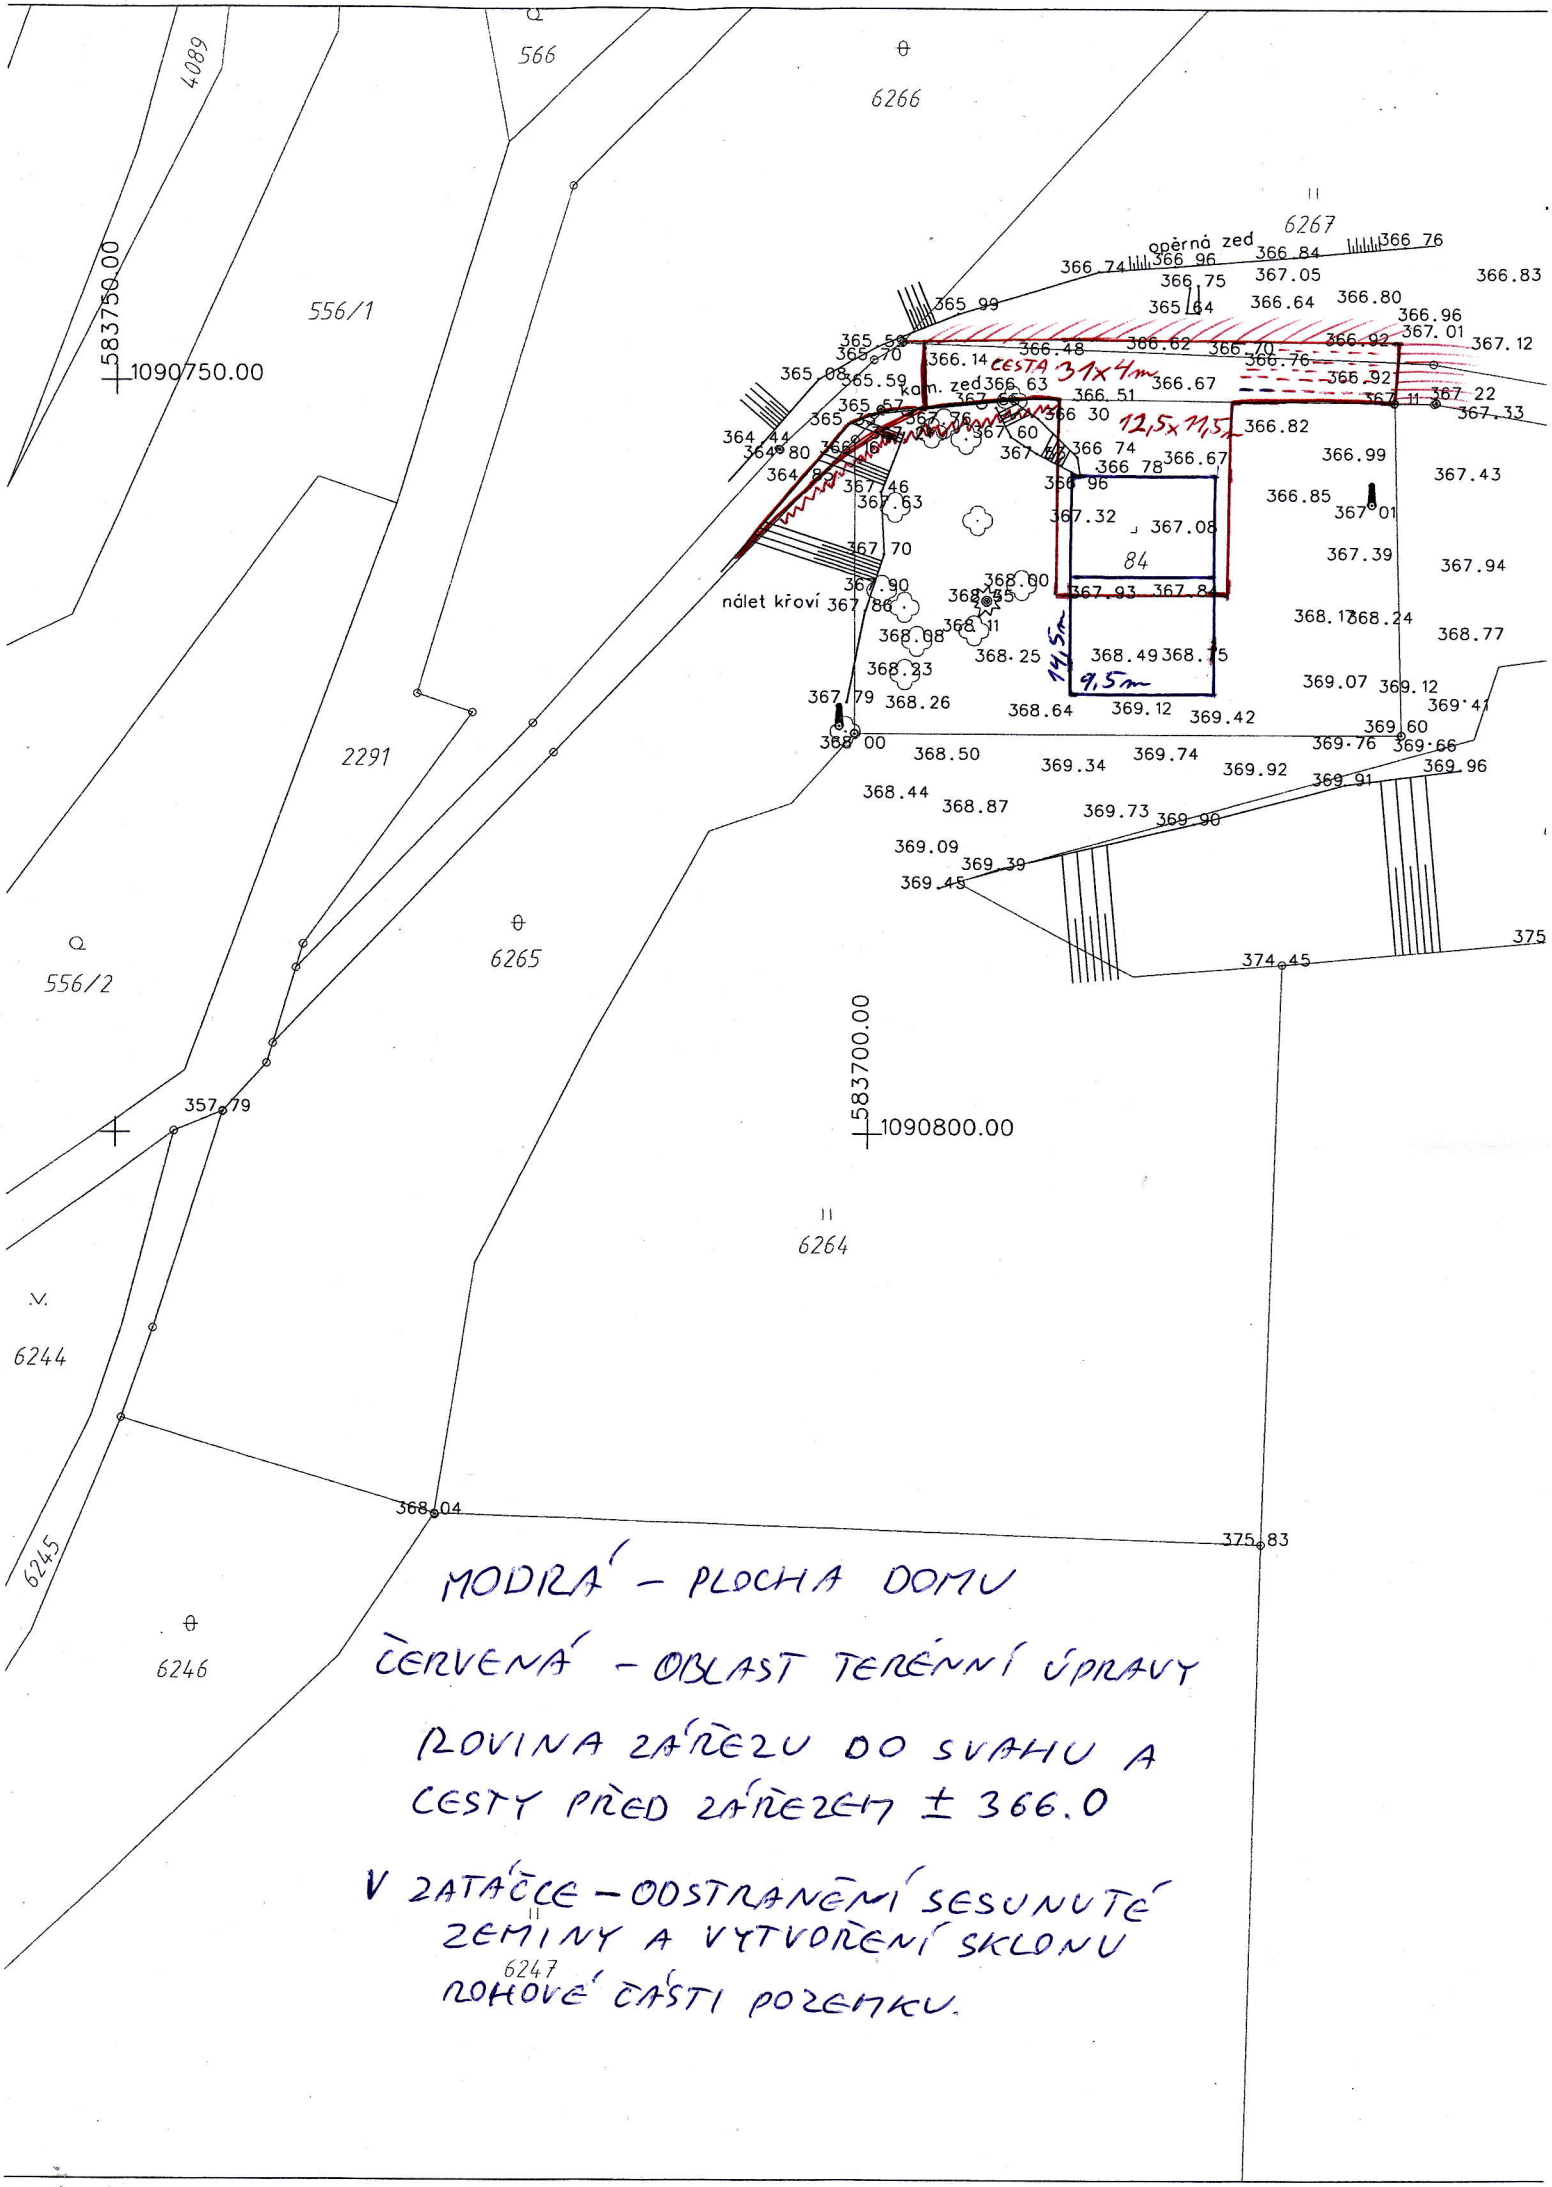

MODRÁ – PLOCHA DOMU

ČERVENÁ – OBLAST TERÉNNÍ ÚPRAVY

ROVINA ZÁŘEZU DO SVAHU A CESTY PŘED ZÁŘEZEM ± 366.0

V ZÁTAČCE – ODSTRANĚNÍ SESUNUTÉ ZEMINY A VYTVOŘENÍ SKLONU HORNÍ ČÁSTI POZEMKU.