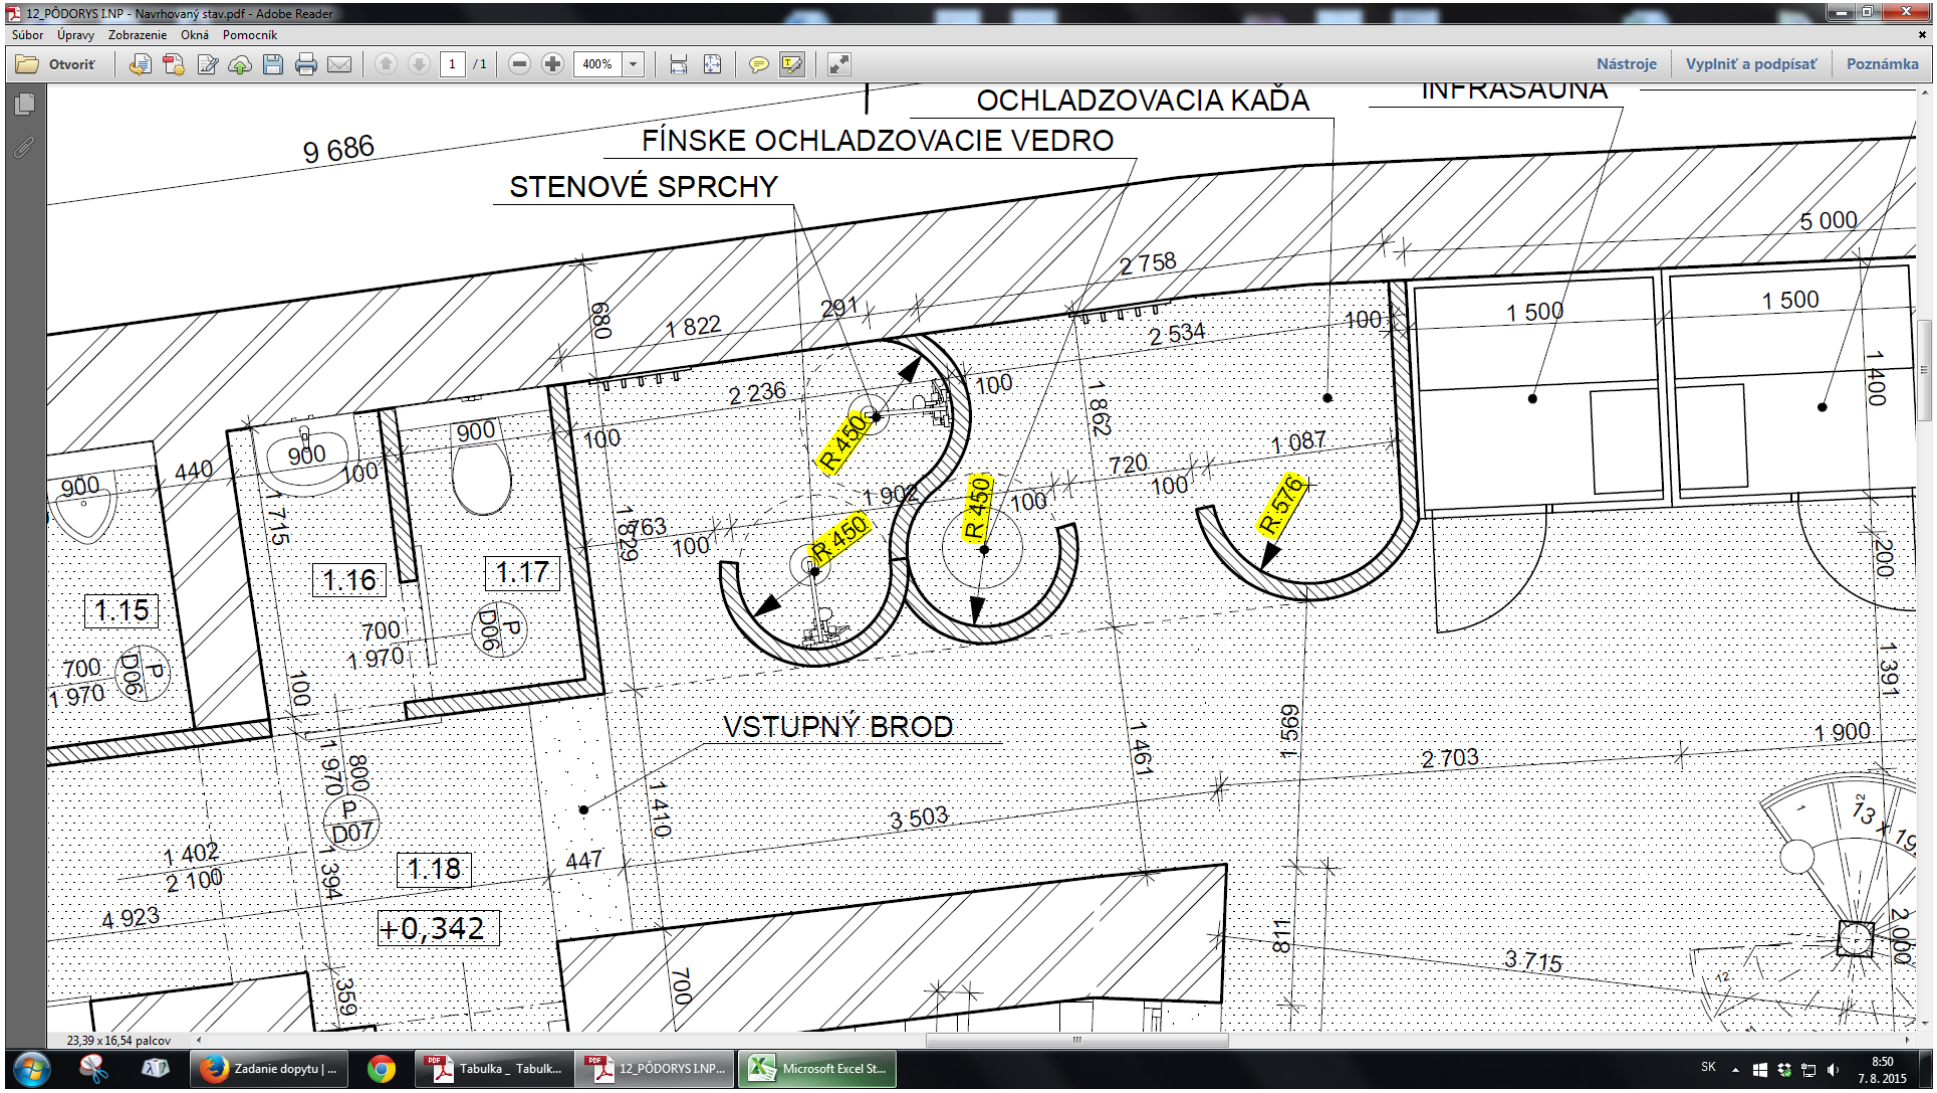
12_PÔDORYS I.NP - Navrhovaný stav.pdf - Adobe Reader
OCHLADZOVACIA KAĎA
INFRASAUNA
FÍNSKE OCHLADZOVACIE VEDRO
STENOVÉ SPRCHY
VSTUPNÝ BROD
1.15
1.16
1.17
1.18
+0,342
R 450
R 450
R 450
R 576
9 686
5 000
2 758
1 822
2 534
2 236
1 500
1 500
1 400
1 087
1 902
1 763
1 862
1 461
1 569
1 410
3 503
2 703
1 900
3 715
4 923
2 100
1 402
447
720
680
291
100
900
440
715
829
700
1 970
800
1 394
359
811
700
1 391
2 000
200
23,39 x 16,54 palcov
Zadanie dopytu | ...
Tabulka _ Tabulk...
12_PÔDORYS I.NP...
Microsoft Excel St...
SK
8:50
7. 8. 2015