


ZÁPADNÝ POHLAD  
M 1:50

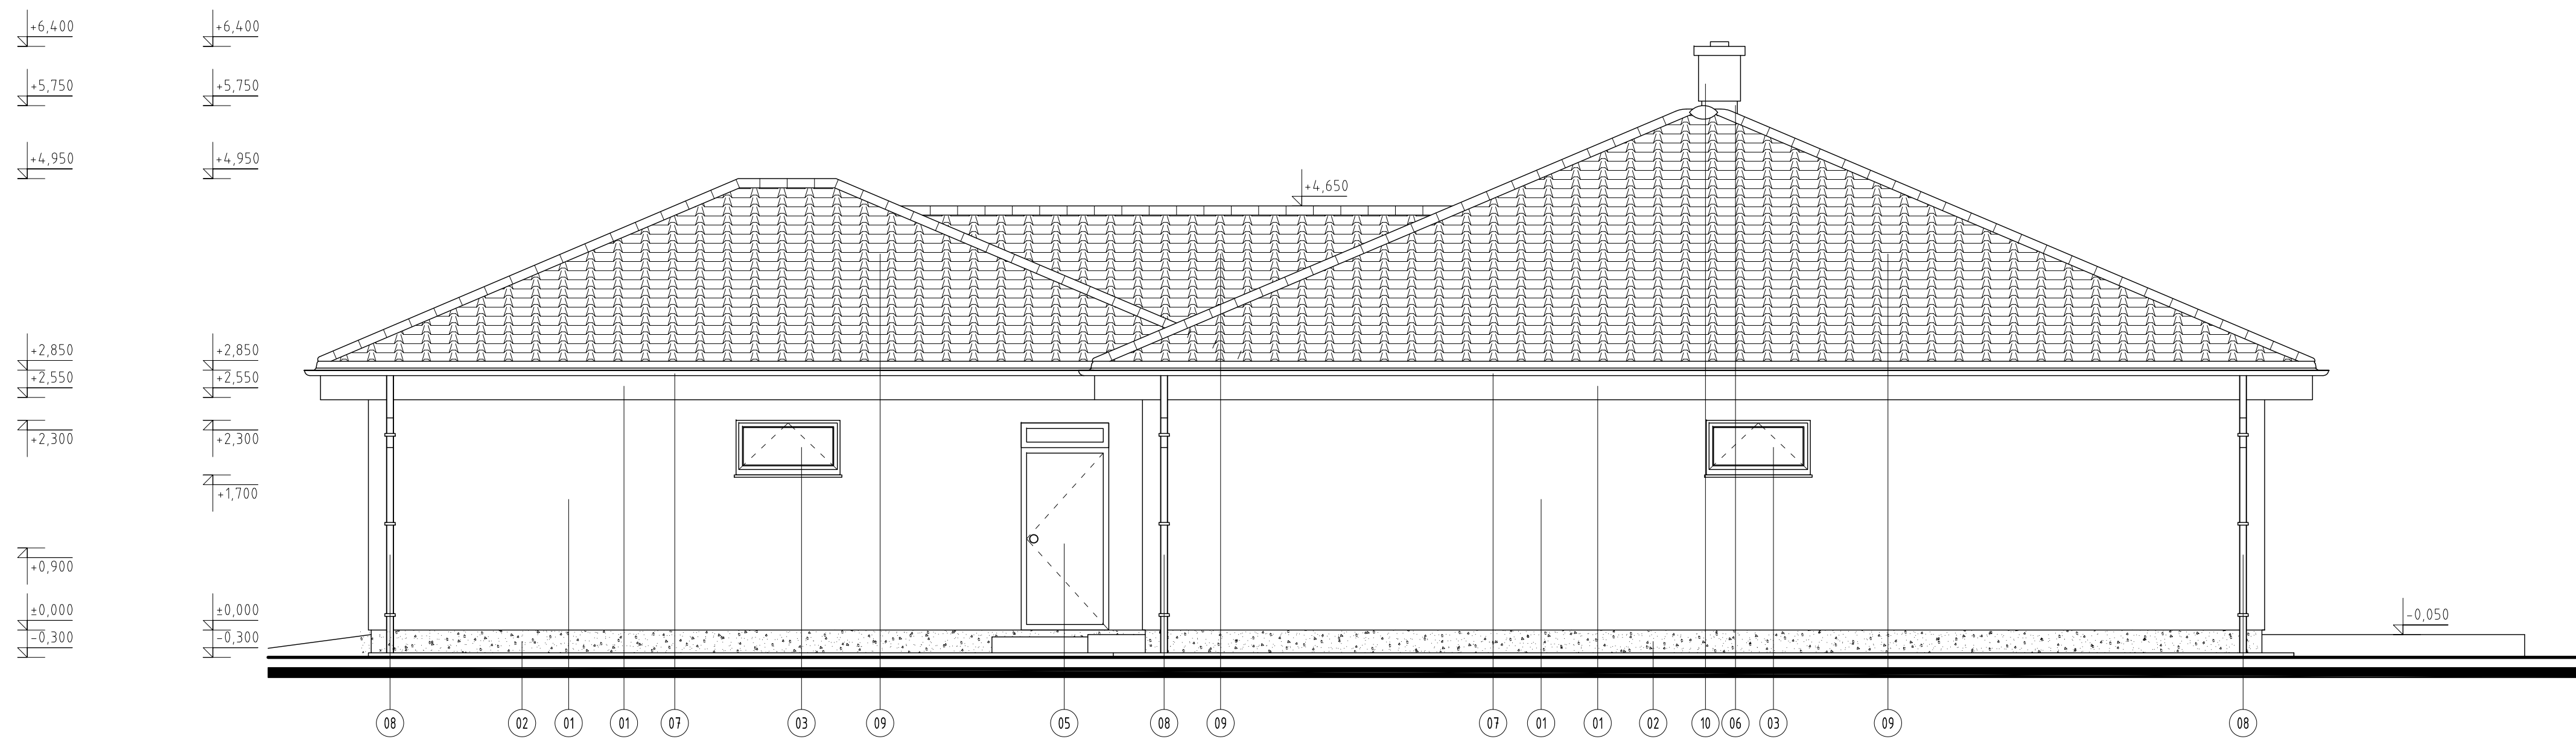

JUŽNÝ POHLAD  
M 1:50



VÝCHODNÝ POHLAD  
M 1:50




SEVERNÝ POHLAD  
M 1:50



LEGENDA:

- 01 SILIKÁTOVÁ OMETKA, RYHOVANÁ, FARBA BELA (PURE WHITE) RAL 9010
- 02 SOKLOVÁ OMETKA, FARBA TMAVO ŠEDÁ
- 03 PLASTOVÉ OKNO, ŠESŤKOMOROVÝ SYSTÉM, FARBA BELA, ČÍRE IZOLAČNÉ DVOJSKO,  $U_i=1,1 \text{ W/m}^2 \text{ K}$
- 04 PLASTOVÉ TERASOVÉ DVERE, ŠESŤKOMOROVÝ SYSTÉM, FARBA BELA, ČÍRE IZOLAČNÉ DVOJSKO,  $U_i=1,1 \text{ W/m}^2 \text{ K}$
- 05 PLASTOVÉ DVERE, ŠESŤKOMOROVÝ SYSTÉM, FARBA BELA, ČÍRE IZOLAČNÉ DVOJSKO,  $U_i=1,1 \text{ W/m}^2 \text{ K}$ ,  $U_i=1,18 \text{ W/m}^2 \text{ K}$
- 06 OPLECHOVANIE KOMÍNA POZINKOVANÝ OCELOVÝ PLECH
- 07 STREŠNÝ ŽLAB K&J&G, S POZINKOVANÉHO, OCELOVÉHO PLECHU S KOMPLETNÝM PRÍSLUŠENSTVOM, FARBA ČIERNA
- 08 STREŠNÝ ZVOD K&J&G, S POZINKOVANÉHO, OCELOVÉHO PLECHU S KOMPLETNÝM PRÍSLUŠENSTVOM, FARBA ČIERNA
- 09 STREŠNÁ KRYTINA PODLA VÝBERU INVESTORA S KOMPLETNÝM PRÍSLUŠENSTVOM, STREŠNÝ SYSTÉM PRISŔOPOBÍ SKLONU STRECHY A KONZULTOVAŤ S PREDAJCOM
- 10 SYSTÉMOVÝ KOMÍNOVÝ PLAŠŤ SCHIEDEL
- 11 GARÁŽOVÁ SEKCIONÁLNA BRÁNA, FARBA PODLA VÝBERU INVESTORA

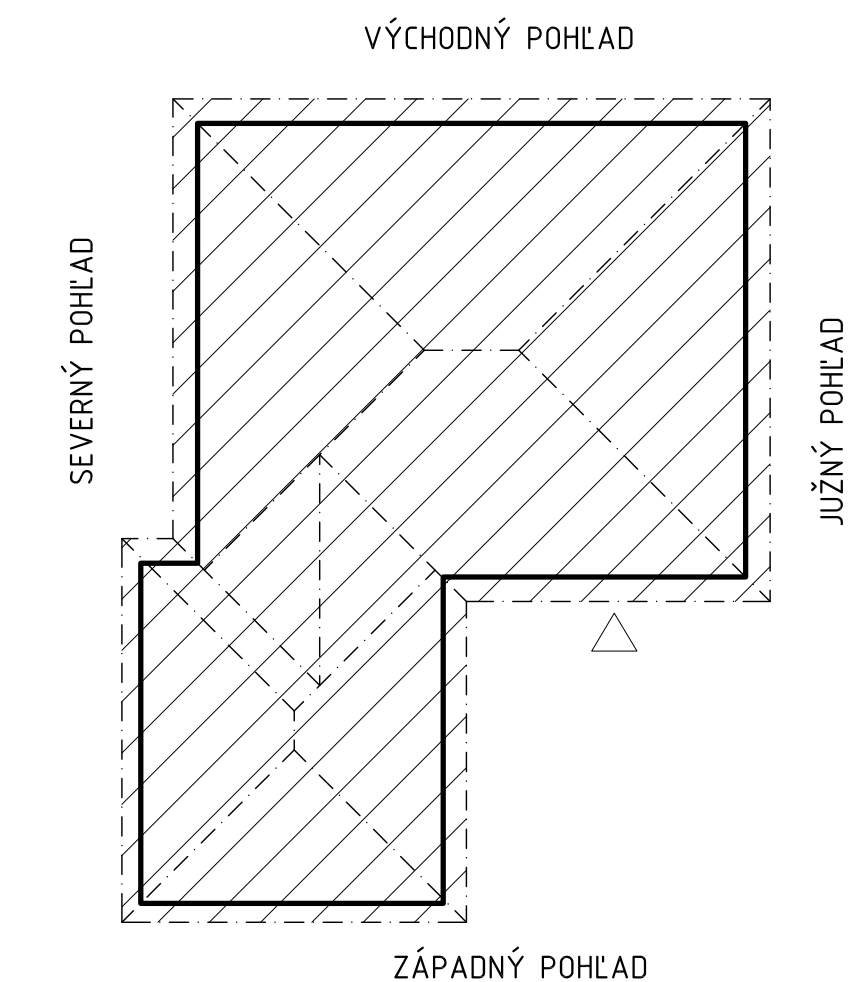

+0,000 = .....m,n.m. (BPV)

Projekt pre stavebné povolenie			
Hlavný projektant:	Ing. Michal Janočko		
Zodpovedný projektant:	Ing. Michal Janočko		
Vypracoval:	Ing. Michal Janočko, Creative Projekt, s.r.o.		
Názov projektu:	Rekreačný dom MT0		
Miesto stavby:	parceta č. 5207/59, katastrálne územie: Plavecký Štvrtok okres: Malacky, kraj: Bratislavský	Profesia:	Stavebná časť
Investor stavby:	Pavol Mitro	Dátum:	03/2014
Adresa investora:	Džbánova 29, 040 23 Košice	Stupeň PD:	Stavebné povolenie
Názov výkresu:	Pofady	Revízia:	R 00
		Formát:	A4 - 1260/420 mm
		Mierka:	1:50
		Číslo výkresu:	08