


# PUDORYS 1.NP

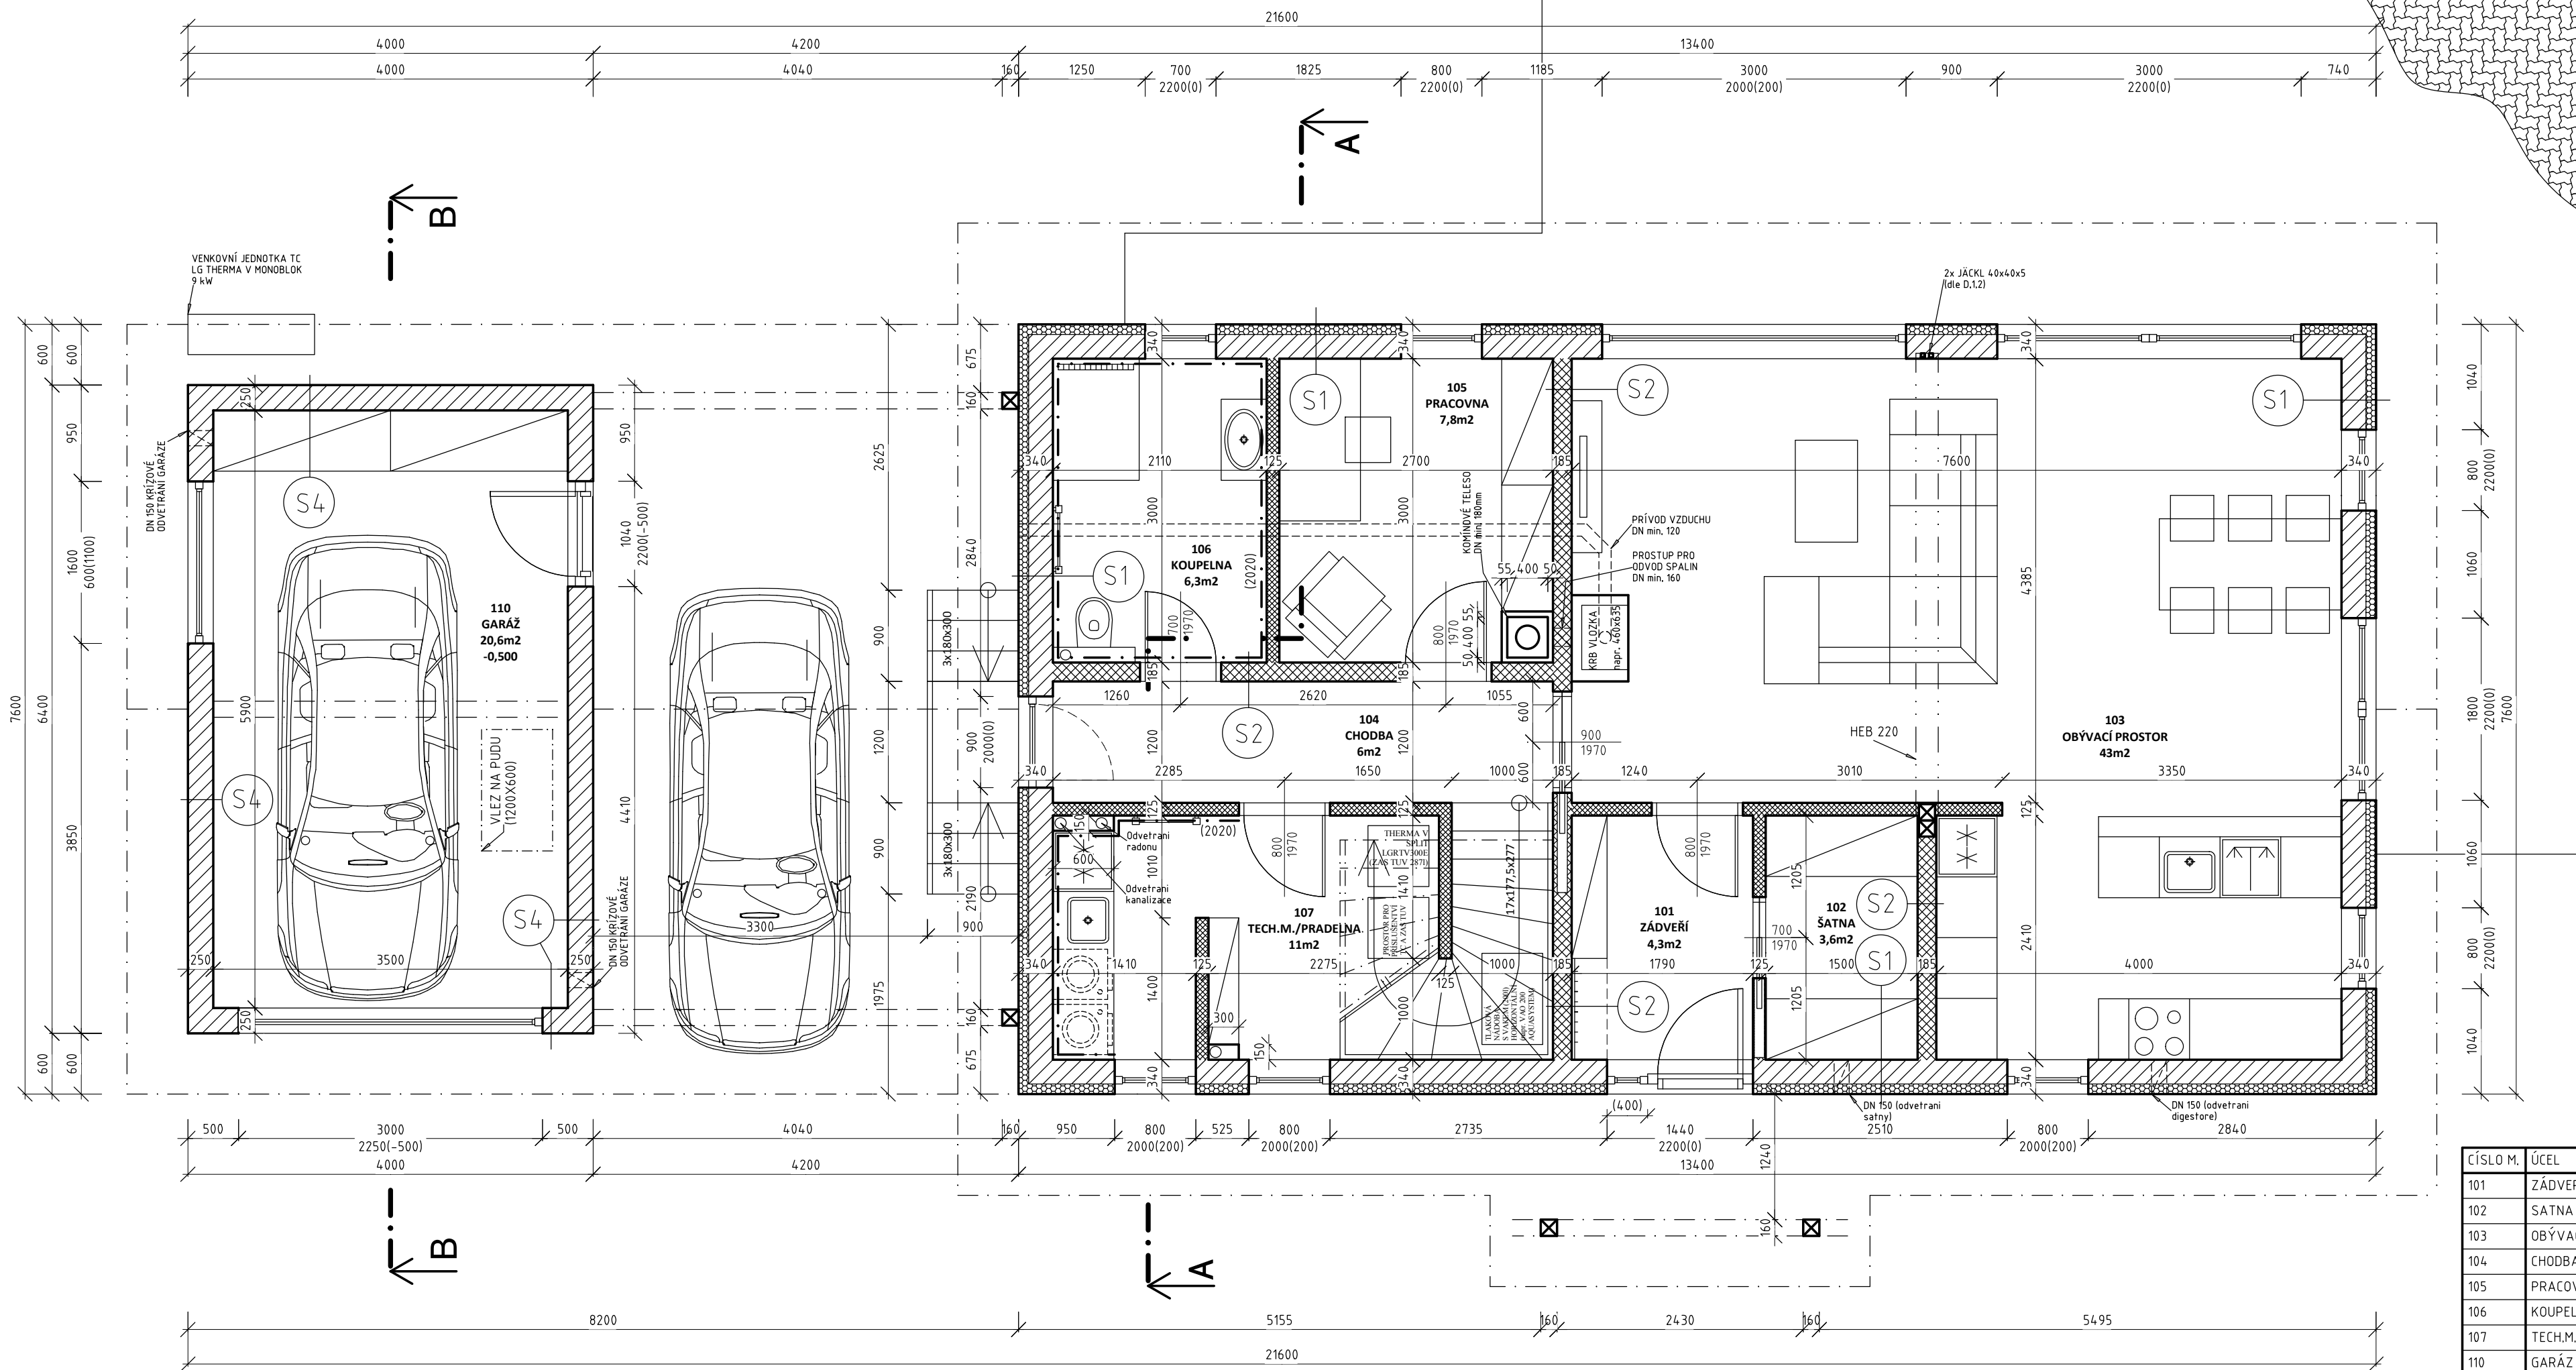

ČÍSLO M.	ÚČEL	PLOCHA (m <sup>2</sup> )
101	ZÁDVEŘÍ	4,3
102	ŠATNA	3,6
103	OBÝVACÍ PROSTOR	4,3
104	CHODBA	6
105	PRACOVNA	7,8
106	KOUPELNA	6,3
107	TECH.M./PRADELNA	11
110	GARÁŽ	20,6

UŽITNÁ PLOCHA RD - 1NP: 82m<sup>2</sup>  
CELKOVÁ UŽITNÁ PLOCHA RD: 161,3m<sup>2</sup>

## LEGENDA MATERIÁLŮ

	OBVODOVÁ STENA - DLE SKLADBY		PROSTÝ BETON		KLADECÍ VRSTVA (F 4/8)
	TEPELNÁ IZOLACE - DLE SKLADBY		ZMONOLITNĚNÉ ZTRACENÉ BĚDENÍ		DRČENÉ KAMENIVO (F 8/16)
	VNITRNÍ PŘÍČKA - DLE SKLADBY		ZHUTNĚNÝ ZÁSYP (F 0/32)		DRČENÉ KAMENIVO (F 0/63)
	VNITRNÍ PŘÍČKA NOSNÁ - DLE SKLADBY		ZHUTNĚNÝ ZÁSYP (NAPR. RECYKLÁT)		ZEMINA DOSYPANÁ, HUTNĚNÁ
	MONOLITICKÝ ZELEZOBETON - VYZTUŽ DLE D12		ROSTLÁ ZEMINA		DLAZBA

## SKLADBA KONSTRUKCÍ

<b>S1 - OBVODOVÁ STĚNA</b>		
VNITRNÍ MALBA	12,5mm	
SÁDROVLÁKNITÁ DESKA	4,0mm	
DŘEVĚNÝ ROST	18mm	
OSB DESKA (EGGER/AGEPAN)	16,0mm	
KVĚH HRANOLY	16,0mm	
VLÁKNITÁ IZOLACE (KNAUF ECOSSE)	100mm	
DŘEVĚNÉ OBLOŽENÍ		
<b>S2 - VNITRNÍ NOSNÁ PŘÍČKA</b>		
VNITRNÍ MALBA	12,5mm	
DESKA RIGIDUR	16,0mm	
KVĚH HRANOLY	100mm	
VLÁKNITÁ IZOLACE (KNAUF ECOSSE)	100mm	
DESKA RIGIDUR	12,5mm	
VNITRNÍ MALBA		
<b>S3 - VNITRNÍ PŘÍČKA</b>		
VNITRNÍ MALBA	12,5mm	
DESKA RIGIDUR	100mm	
KVĚH HRANOLY	100mm	
VLÁKNITÁ IZOLACE (KNAUF ECOSSE)	100mm	
DESKA RIGIDUR	12,5mm	
VNITRNÍ MALBA		

**!!! VEŠKERÉ VNITRNÍ PŘÍČKY, KTERÉ NEJSOU OZNAČENÉ, MAJÍ SKLADBU KONSTRUKCE S3 !!!**

POZNÁMKY:  
TÁTO DOKUMENTACE SLOUŽÍ PRO VYDÁNÍ STAVEBNÍHO POVOLENÍ A JAKO PODKLAD PRO DALŠÍ STUPNE PROJEKTOVÉ DOKUMENTACE.  
PRO REALIZACI STAVBY SE PŘEDPOKLÁDÁ ZHOTOVENÍ PROVÁDĚCÍ DOKUMENTACE S KONSTRUKČNÍMI DETAILY A ŘEŠENÍMI NA ZÁKLADĚ SKUTEČNĚ VYBRANÝCH VÝROBCŮ STAVEBNÍCH MATERIÁLŮ, KTERÉ BUDOU POUŽITY PŘI VÝSTAVBĚ OBJEKTU.

PROFESE	ARCHITEKTONICKO STAVEBNÍ ČÁST	STUPEN DOK.	DSP	KONTAKTY:
ZODP. PROJEKTANT	ING. ALEŠ DUBSKÝ	PROMĚTÁNÍ		Ing. ALEŠ DUBSKÝ alesdubsky@seznam.cz +420 773 802 302
PROJEKTANT	ING. ALEŠ DUBSKÝ	DLE		
KRESLIL	ING. MARTIN SKOLOUD	FORMÁT	A2	
DATUM	09/16	MERITKO	1:50	AKCE: STAVBA RD ZIM
				NA POZ. PARC. C. 105/28
				VÝKRES: PŮDORYS 1.NP
				D.1.1_3

