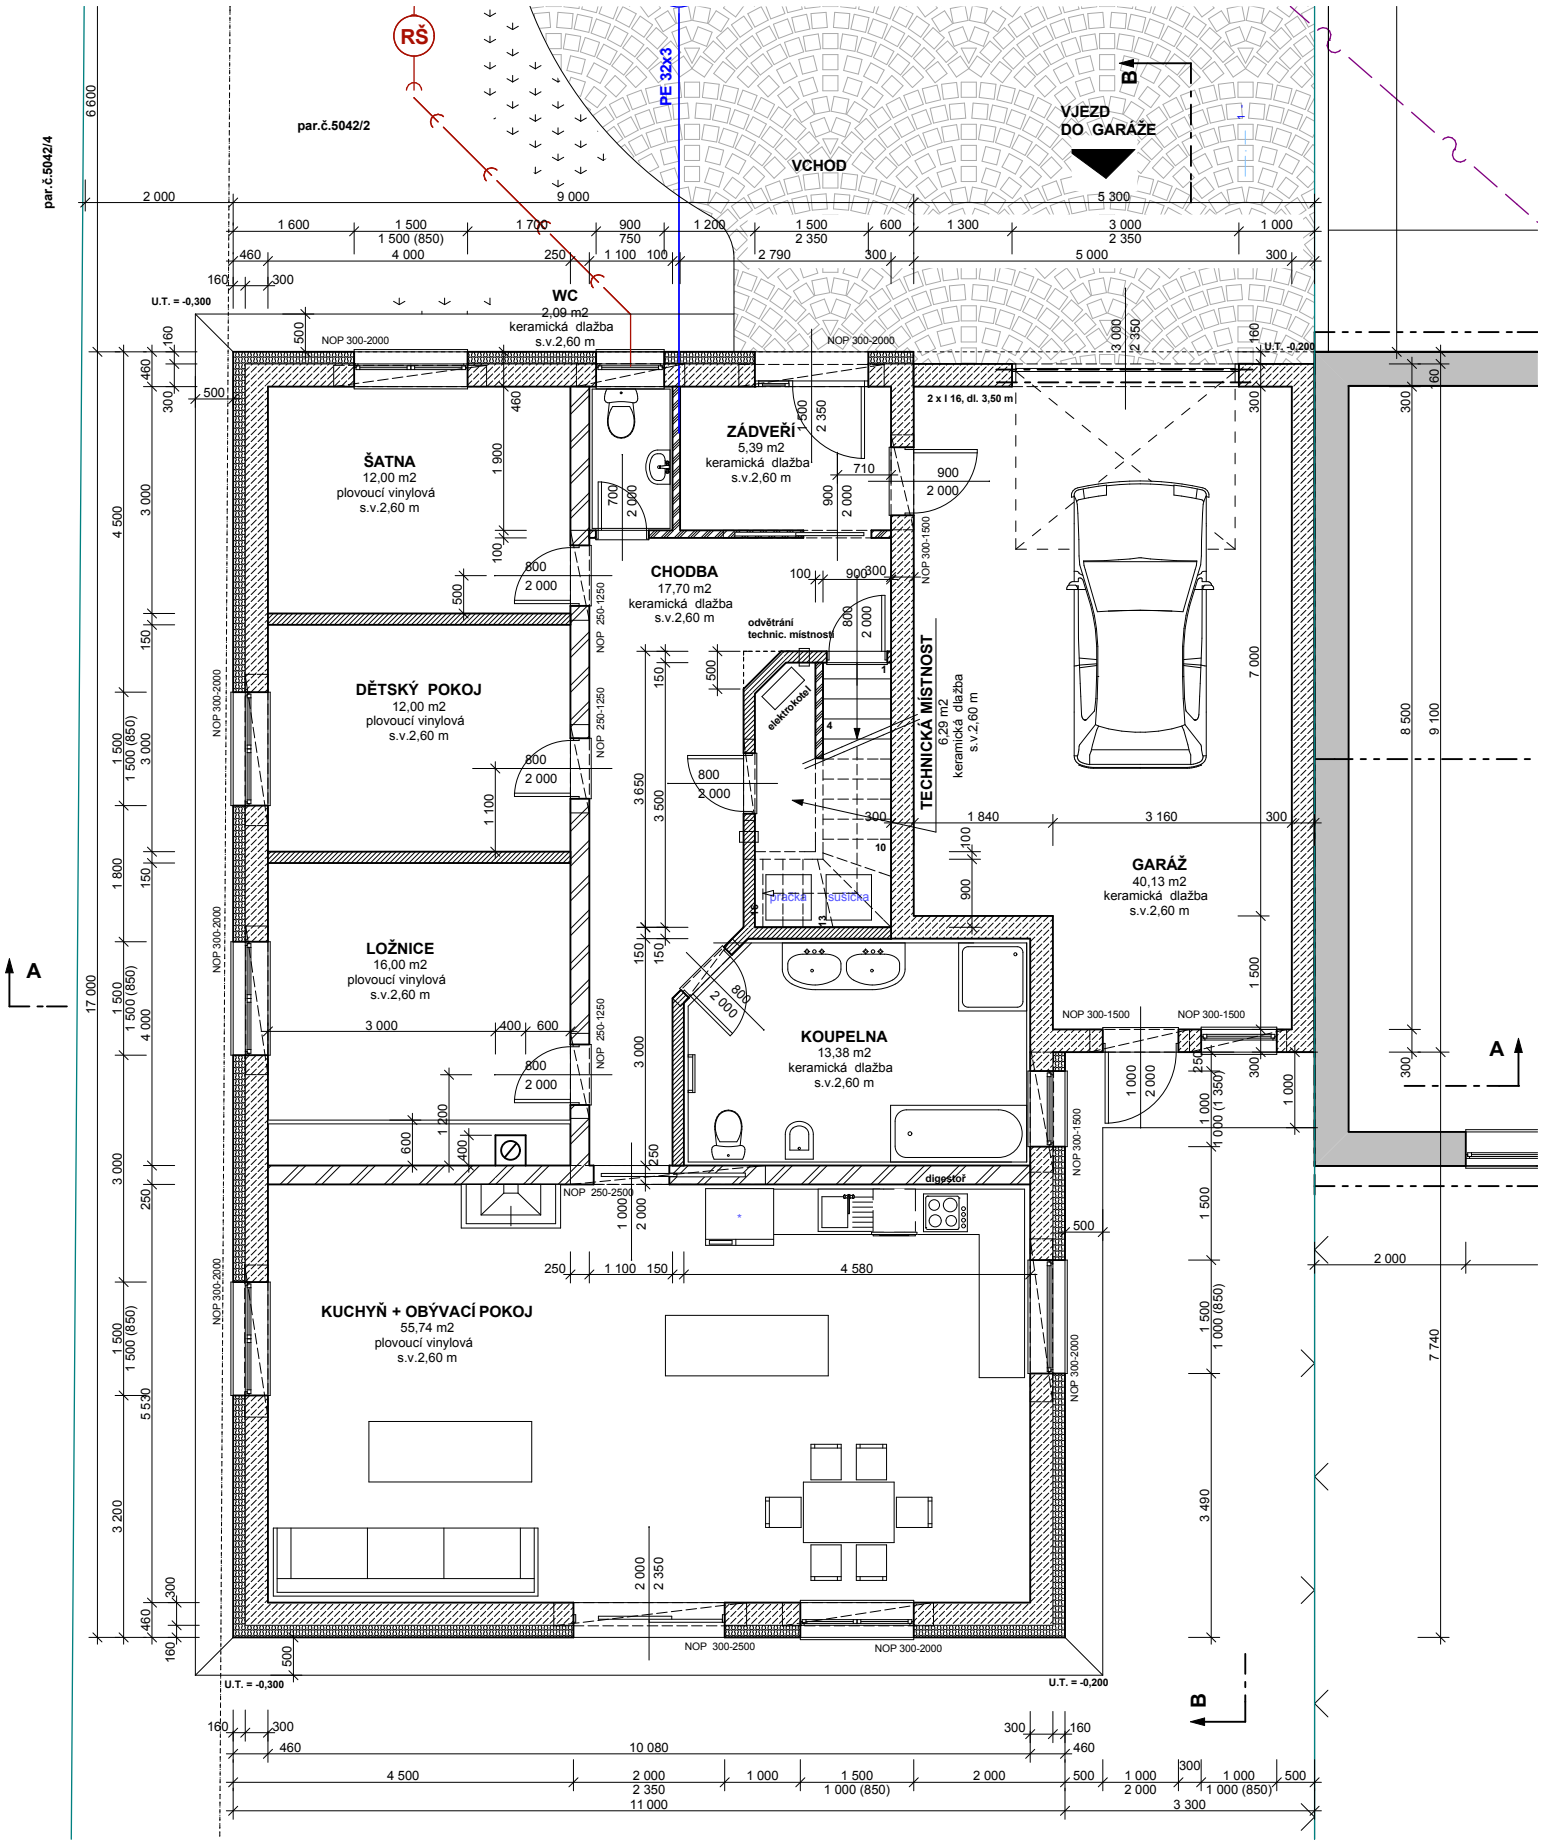
RŠ
PE 32x3
par.č.5042/2
par.č.5042/4
VCHOD
VJEZD DO GARÁŽE
B
WC
2,09 m2
keramická dlažba
s.v.2,60 m
U.T. = -0,300
U.T. = -0,200
ŠATNA
12,00 m2
plovoucí vinylová
s.v.2,60 m
ZÁDVEŘÍ
5,39 m2
keramická dlažba
s.v.2,60 m
CHODBA
17,70 m2
keramická dlažba
s.v.2,60 m
odvětrání technic. místnosti
elektrokotel
TECHNICKÁ MÍSTNOST
6,29 m2
keramická dlažba
s.v.2,60 m
2 x I 16, dl. 3,50 m
DĚTSKÝ POKOJ
12,00 m2
plovoucí vinylová
s.v.2,60 m
LOŽNICE
16,00 m2
plovoucí vinylová
s.v.2,60 m
GARÁŽ
40,13 m2
keramická dlažba
s.v.2,60 m
KOUPELNA
13,38 m2
keramická dlažba
s.v.2,60 m
pračka
sušička
digestoř
KUCHYŇ + OBÝVACÍ POKOJ
55,74 m2
plovoucí vinylová
s.v.2,60 m
NOP 300-2000
NOP 250-1250
NOP 300-1500
NOP 250-2500
NOP 300-2500
A
B