


PŮDORYS

M 1:50

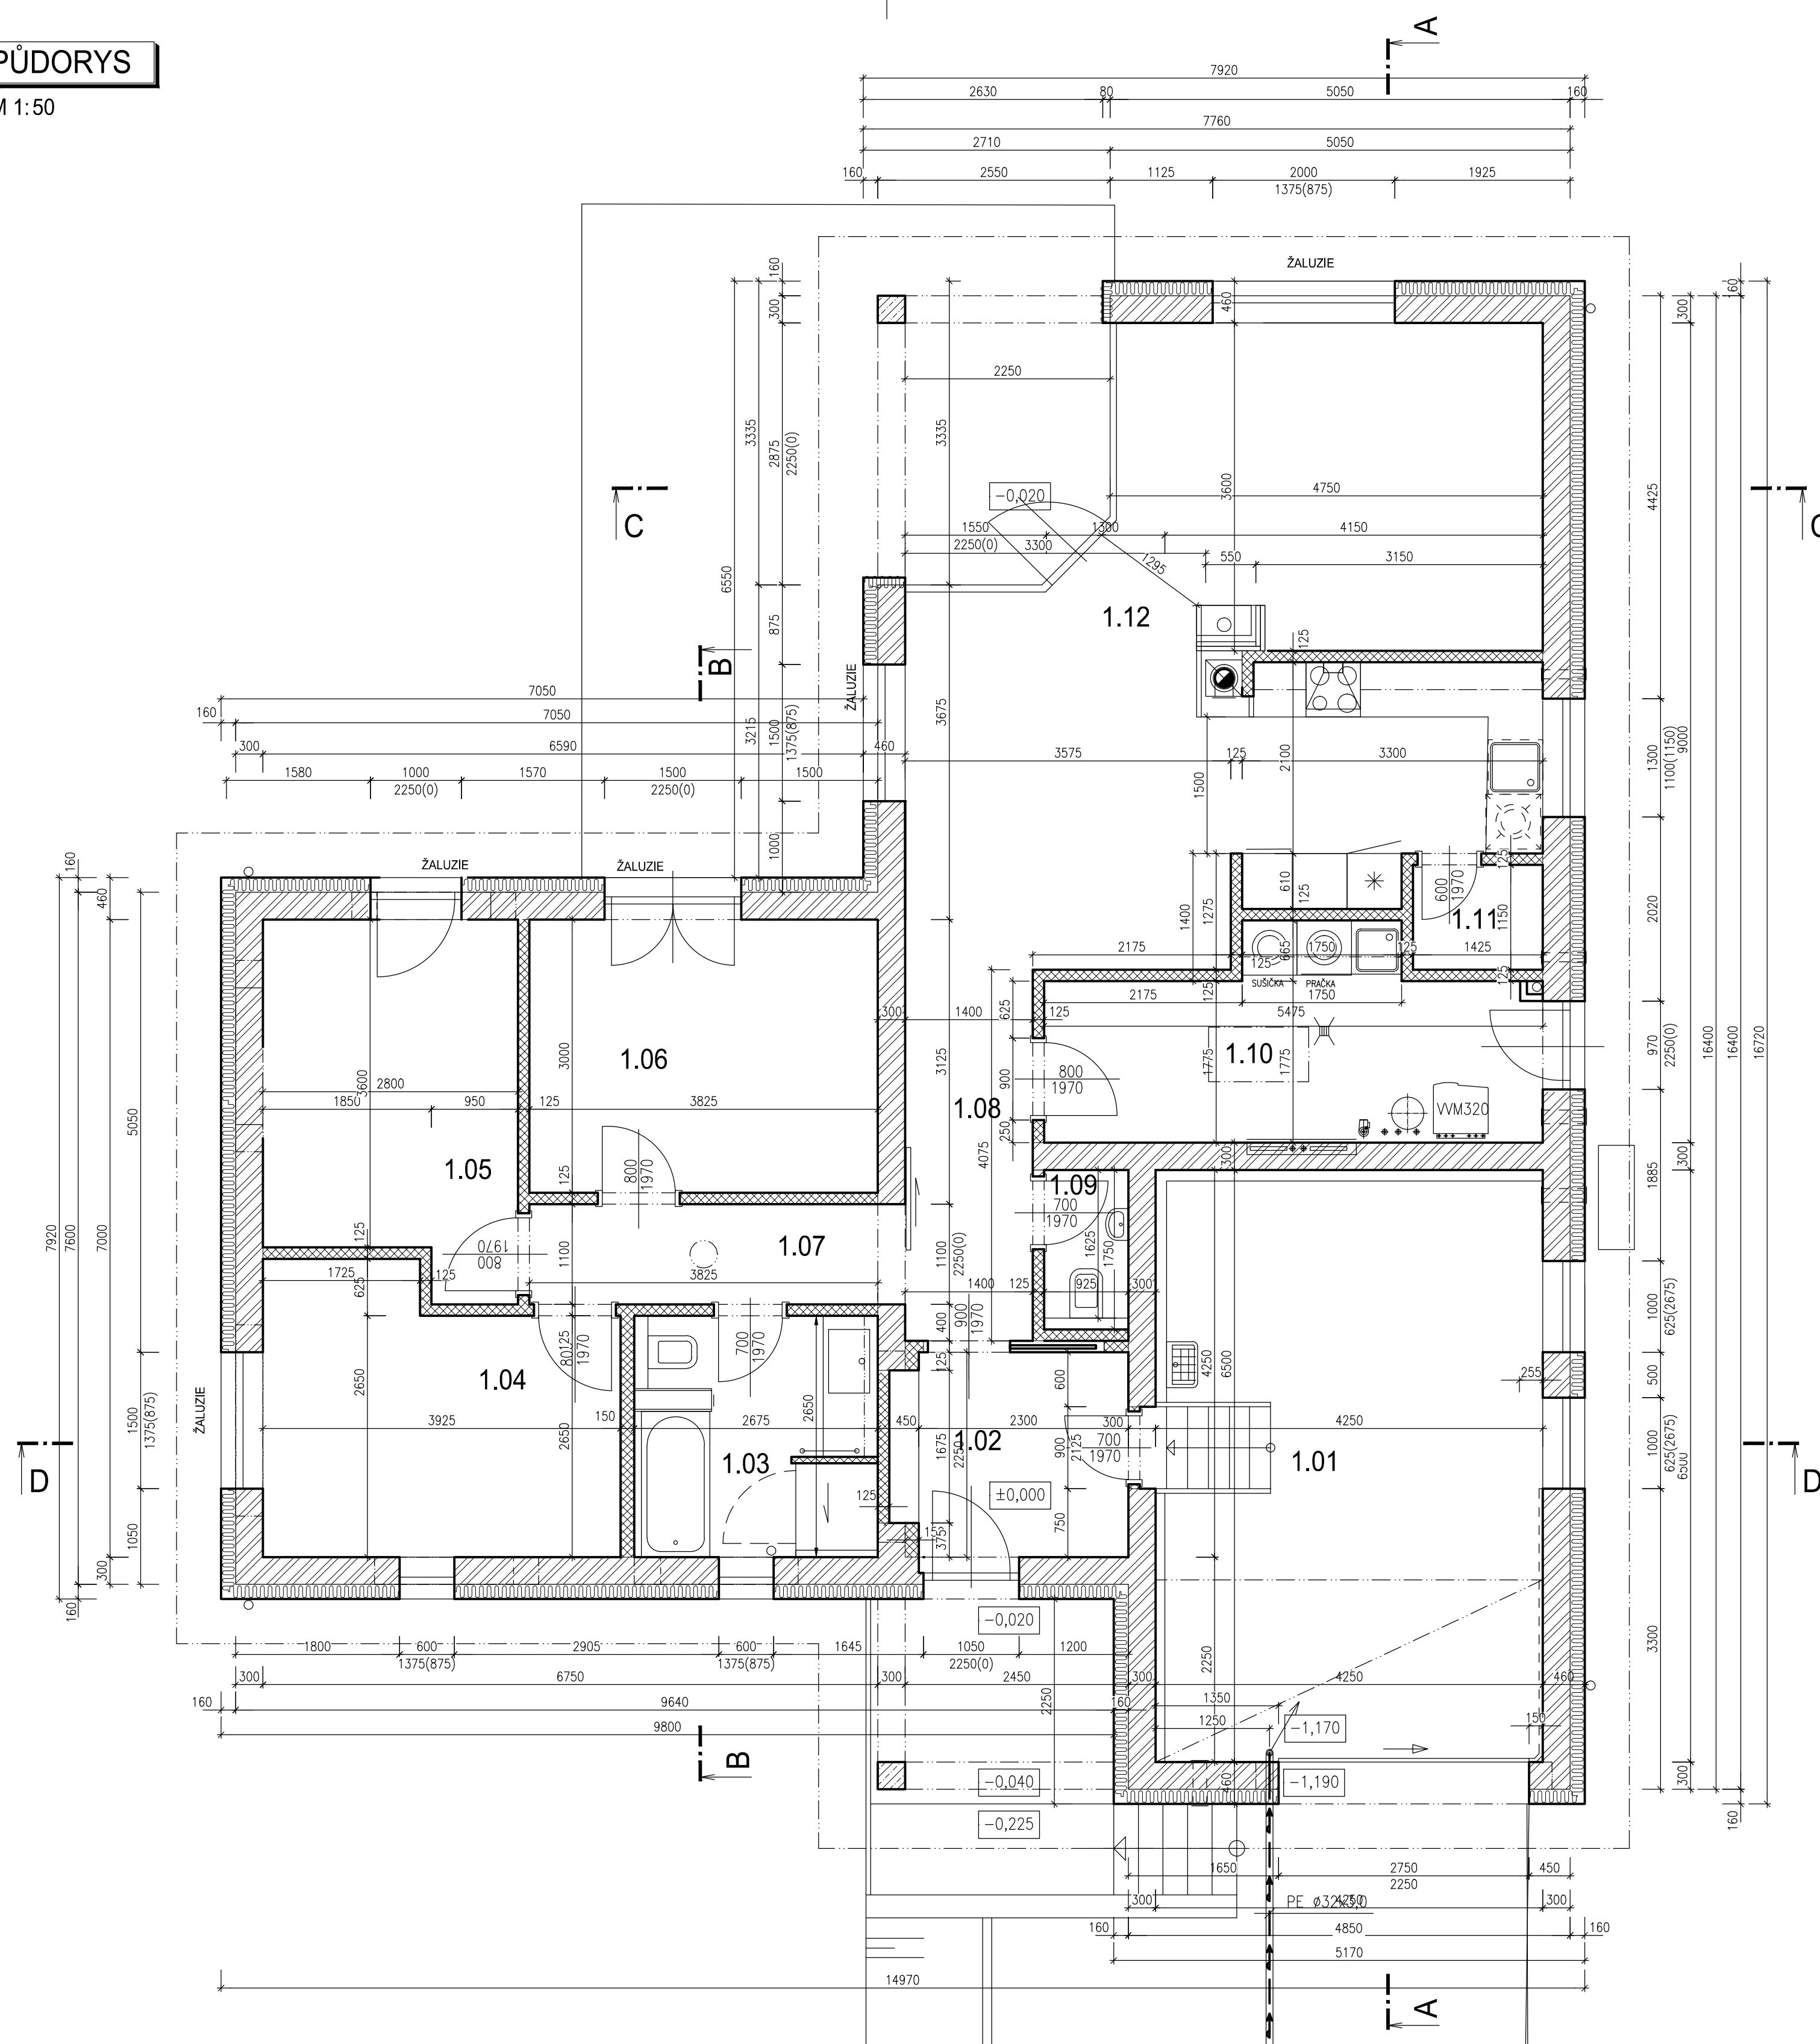

LEGENDA MÍSTNOSTÍ:

OZN.	NÁZEV MÍSTNOSTI	PLOCHA [m ²]	PODLAHA	ÚPRAVA POVrchU	POZNÁMKA
1.01	GARAŽ	27,62	KERAMICKÁ DLAŽBA	ŠTUKOVÁ OMÍTKA+MALBA KER. SOKL. v.100mm	SDK. POHLED TL.12,5MM S.V.2500mm
1.02	ZÁDVEŘÍ	5,78	VYNIL	ŠTUKOVÁ OMÍTKA+MALBA SOKL. LIŠTA	SDK. POHLED TL.12,5MM S.V.2500mm
1.03	KOUPELNA	7,37	KERAMICKÁ DLAŽBA	ŠTUKOVÁ OMÍTKA+MALBA KER. OBKLAD v.2000mm	SDK. POHLED TL.12,5MM S.V.2500mm
1.04	DĚTSKÝ POKOJ	10,23	VYNIL	ŠTUKOVÁ OMÍTKA+MALBA SOKL. LIŠTA	SDK. POHLED TL.12,5MM S.V.2500mm
1.05	DĚTSKÝ POKOJ	9,80	VYNIL	ŠTUKOVÁ OMÍTKA+MALBA SOKL. LIŠTA	SDK. POHLED TL.12,5MM S.V.2500mm
1.06	LOŽNICE	11,77	VYNIL	ŠTUKOVÁ OMÍTKA+MALBA SOKL. LIŠTA	SDK. POHLED TL.12,5MM S.V.2500mm
1.07	CHODBA	6,44	VYNIL	ŠTUKOVÁ OMÍTKA+MALBA SOKL. LIŠTA	SDK. POHLED TL.12,5MM S.V.2500mm
1.08	CHODBA	5,82	VYNIL	ŠTUKOVÁ OMÍTKA+MALBA SOKL. LIŠTA	SDK. POHLED TL.12,5MM S.V.2500mm
1.09	WC	1,71	KERAMICKÁ DLAŽBA	ŠTUKOVÁ OMÍTKA+MALBA KER. SOKL. v.100mm	SDK. POHLED TL.12,5MM S.V.2500mm
1.10	TECHNICKÁ MÍSTNOST	11,42	KERAMICKÁ DLAŽBA	ŠTUKOVÁ OMÍTKA+MALBA KER. SOKL. v.100mm	SDK. POHLED TL.12,5MM S.V.2500mm
1.11	SPÍŽ	1,71	VYNIL	ŠTUKOVÁ OMÍTKA+MALBA SOKL. LIŠTA	SDK. POHLED TL.12,5MM S.V.2500mm
1.12	OBÝVACÍ POKOJ S KUCHYNÍ	40,13	VYNIL	ŠTUKOVÁ OMÍTKA+MALBA SOKL. LIŠTA	SDK. POHLED TL.12,5MM S.V.2500mm
		Σ 139,8			

LEGENDA MATERIÁLŮ

- ZDVO Z TVÁRNIC PORFIX P2-440 500x250x300 NA TENKOVrstVOU MALTU, (R=2,73 M².K/W) KONTAKTNÍ ZATEPLENÍ EPS EXTRAPOR 70F TL.160MM (a=0,032, R=5,0M².K/W)
- ZDVO Z PŘÍČKOVEK PORFIX P2-500 TL. 100, 150MM NA TENKOVrstVOU MALTU
- IZOLACE MINERÁLNÍ
- IZOLACE EPS, XPS

POZNÁMKA :

- Kominový systém tříšlůžkový EKOUNIVERSAL 400/550, průměr průdchu 200mm, s přísavacím průdchem, alternativně použít jiný certifikovaný kominový systém
- TENTO PROJEKT SLOUŽÍ KE STAVEBNÍMU POVOLENÍ
- VEŠKERÉ ROZMĚRY OVĚŘIT NA STAVĚ
- PŘI PROVÁDĚCÍCH PRÁČÍCH JE NUTNÉ DODRŽOVAT ZÁSADY BEZPEČNOSTI A OCHRANY ZDRAVÍ PŘI PRÁČI
- PŘI VYSTAVĚ POSTUPOVAT DLE PLATNÝCH TECHNOLOGICKÝCH PRAVIDEL VÝROBCE POUŽITÉHO SYSTÉMU PŘÍPADNĚ VÝROBKU

± 0,000 = podlaha 1.NP = 311,70 m n.m. B.p.v.

vypracoval	ING. MIROSLAV ŠÍŠÁK	
odpovědný projektant	ING. KAREL ŠÍMEK	
investor	manž. Miroslav Šišák, Pod lípkami 324, 686 01 Uherské Hradiště Lenka Šišáková, Podleší IV/4959, 760 05 Zlín	
místo stavby	Zádveřice-Raková parc.č. 1467/45, k.ú. Zádveřice, St.ú. Vizovice	
STAVBA		
NOVOSTAVBA RD - Zádveřice parc.č. 1467/45		
OBSAH	D. DOKUMENTACE OBJEKTŮ D.1 SO 01 RODINNÝ DŮM D.1.1. ARCHITEKTONICKO STAVEBNÍ ŘEŠENÍ PŮDORYS	datum 5/2017 stupeň PD DUR+DSP formát 6xA4 měřítko č.v. 1:50 D.1.1.3