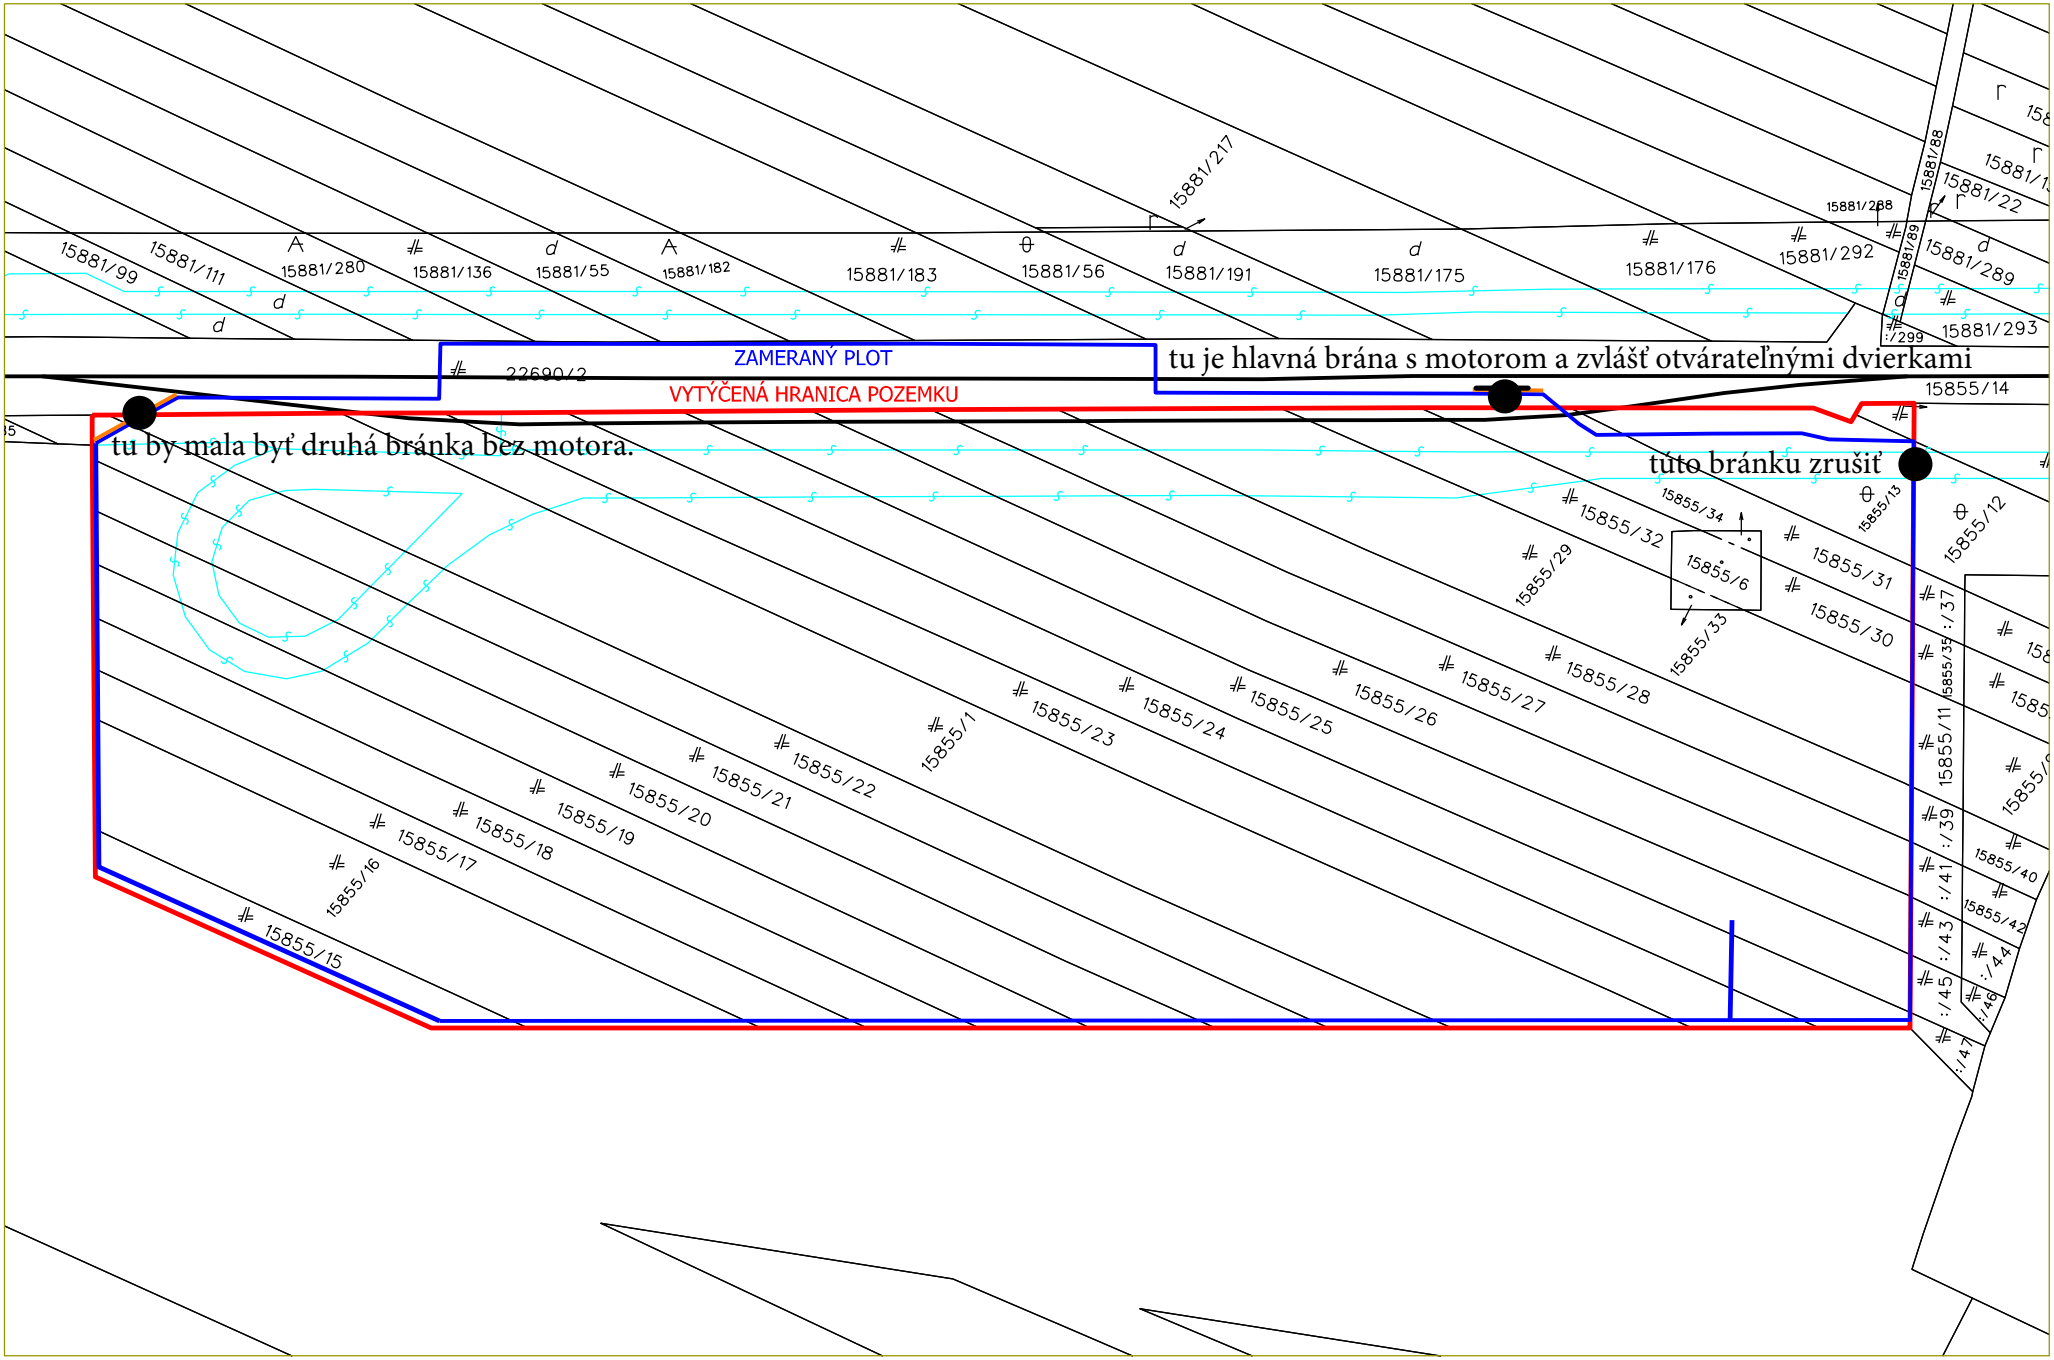
ZAMERANÝ PLOT
VYTÝČENÁ HRANICA POZEMKU
tu je hlavná brána s motorom a zvlášť otvárateľnými dvierkami
tu by mala byť druhá bránka bez motora.
túto bránku zrušiť
22690/2
15855/14
15881/217
15881/99
15881/111
15881/280
15881/136
15881/55
15881/182
15881/183
15881/56
15881/191
15881/175
15881/176
15881/292
15881/289
15881/293
15881/288
15881/88
15881/89
15881/22
15855/1
15855/6
15855/11
15855/12
15855/13
15855/15
15855/16
15855/17
15855/18
15855/19
15855/20
15855/21
15855/22
15855/23
15855/24
15855/25
15855/26
15855/27
15855/28
15855/29
15855/30
15855/31
15855/32
15855/33
15855/34
15855/35
15855/40
15855/42