


Situace - Zastavovací plán  
M 1:200

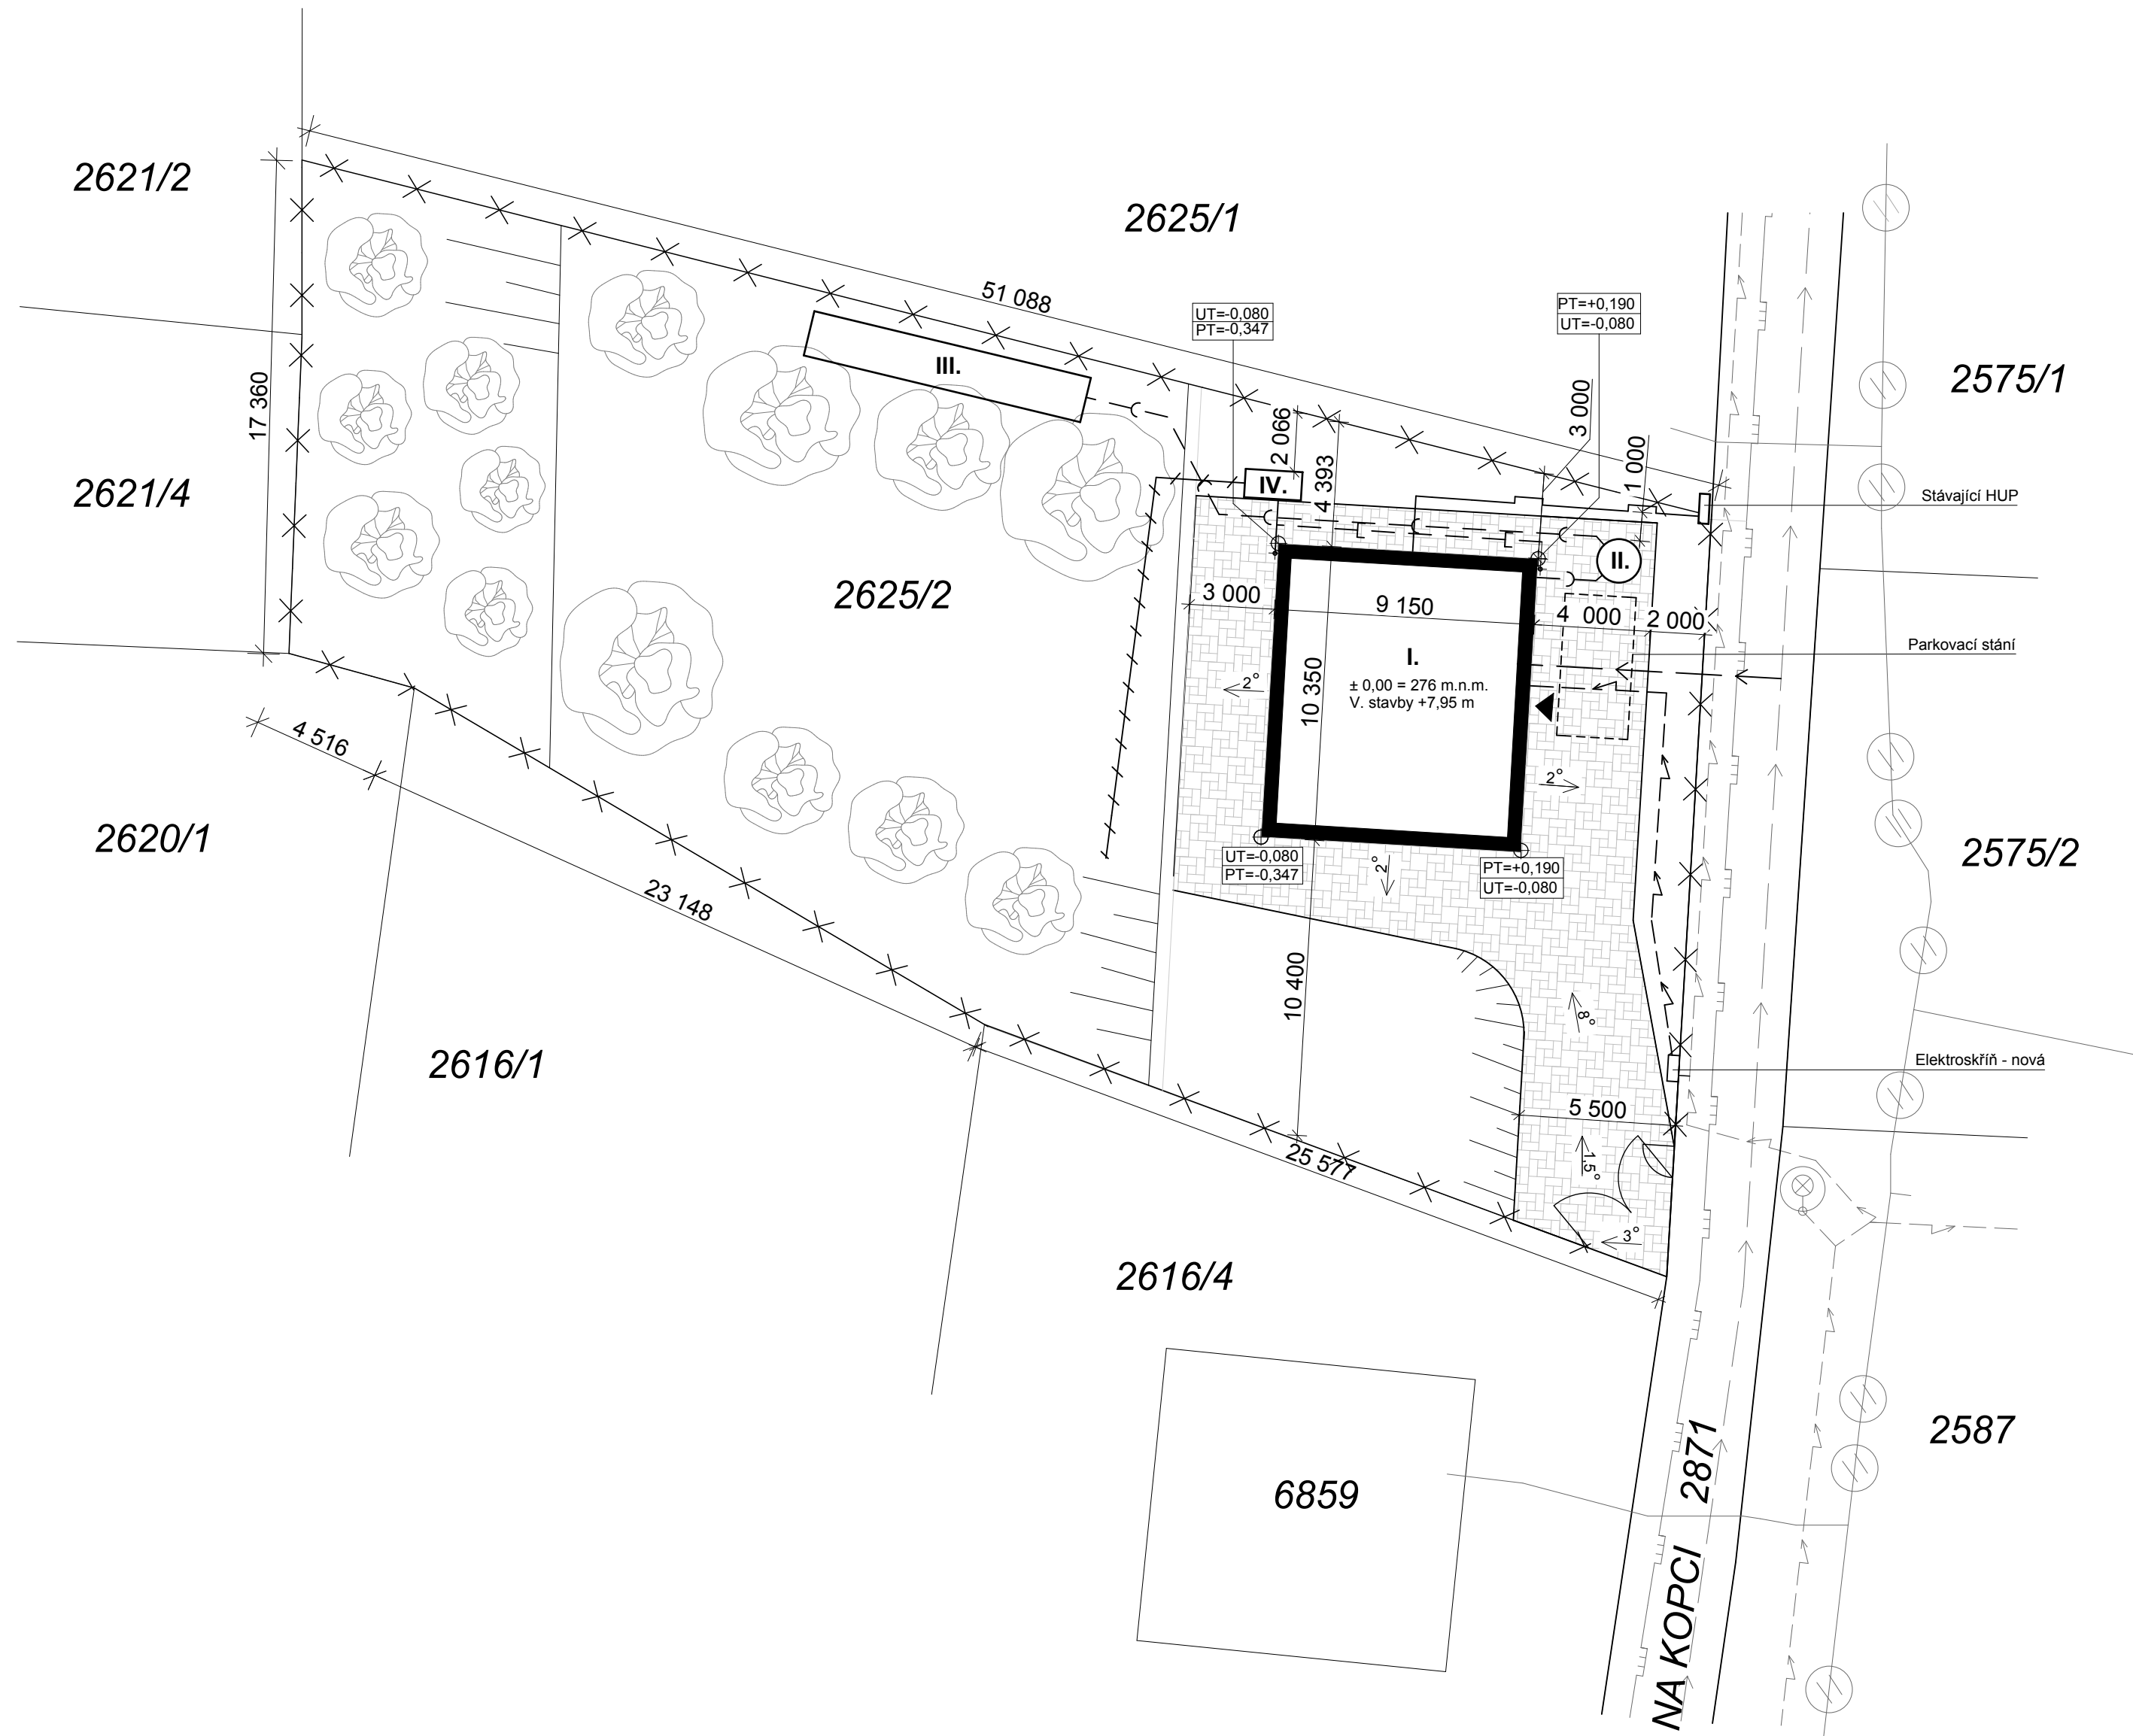

Vysvětlivky značek

- I. Rodinný dům
- II. Čistírna odpadních vod
- III. Vsakování odpadních vod
- IV. Podzemní nádrž dešťové vody s čerpadlem a přepadem do zasakovacího drénu

— x — x — Oplocení

Zámková dlažba lemována betonovým obrubníkem 178 m<sup>2</sup>

Stávající strom ovocný

Legenda sítí - Stávající vedení


- Elektro kabel NN
- Plynovod veřejný
- Vodovod (pitná voda)
- Optický kabel Telekomunikační infrastruktury

Legenda sítí - Nově zřizované

- Elektro kabel NN
- Plynovod vnitřní
- Vodovod (pitná voda)
- Kanalizace splašková
- Kanalizace dešťová
- vsakovací drén

Katastrální území: Chrudim, parcela č. 2625/2  
 Plocha pozemku 1148 m<sup>2</sup>  
 Zastavěná plocha 94,70 m<sup>2</sup>  
 Užiténá plocha přízemí 70,68 m<sup>2</sup>  
 Užiténá plocha podkrovní 68,51 m<sup>2</sup>  
 Obestavěný prostor 619,65 m<sup>3</sup>

± 0,00 = 276 m.n.m.

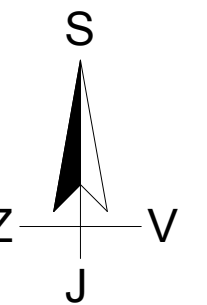

|   |            |           |            |         |
|---|------------|-----------|------------|---------|
| ZODPOVĚDNÝ PROJEKTANT<br>Ladislav Marek 777 912 070 |            |           |            |         |
| VYPRACOVAL<br>Roman Marek 777 912 079               |            |           |            |         |
| MÍSTO<br>Na Kopci, Chrudim parc.č. 2625/2           |            |           |            |         |
| INVESTOR<br>Iva Marková 775 011 815                 |            |           |            |         |
| AKCE<br><b>Rodinný dům - pasiv 01</b>               |            |           |            |         |
| VÝKRES<br><b>Situace - Zastavovací plán</b>         |            |           |            |         |
| FORMÁT  | DATUM      | STUPEŇ PD | Č. ZAKÁZKY | PARE Č. |
| A2  | 7/2017     | DOS       | 72017      |         |
| MĚŘITKO   | Č. VÝKRESU |           |            |         |
| M 1:200   | C 1.3      |           |            |         |