



ČÁST A

ČÁST A

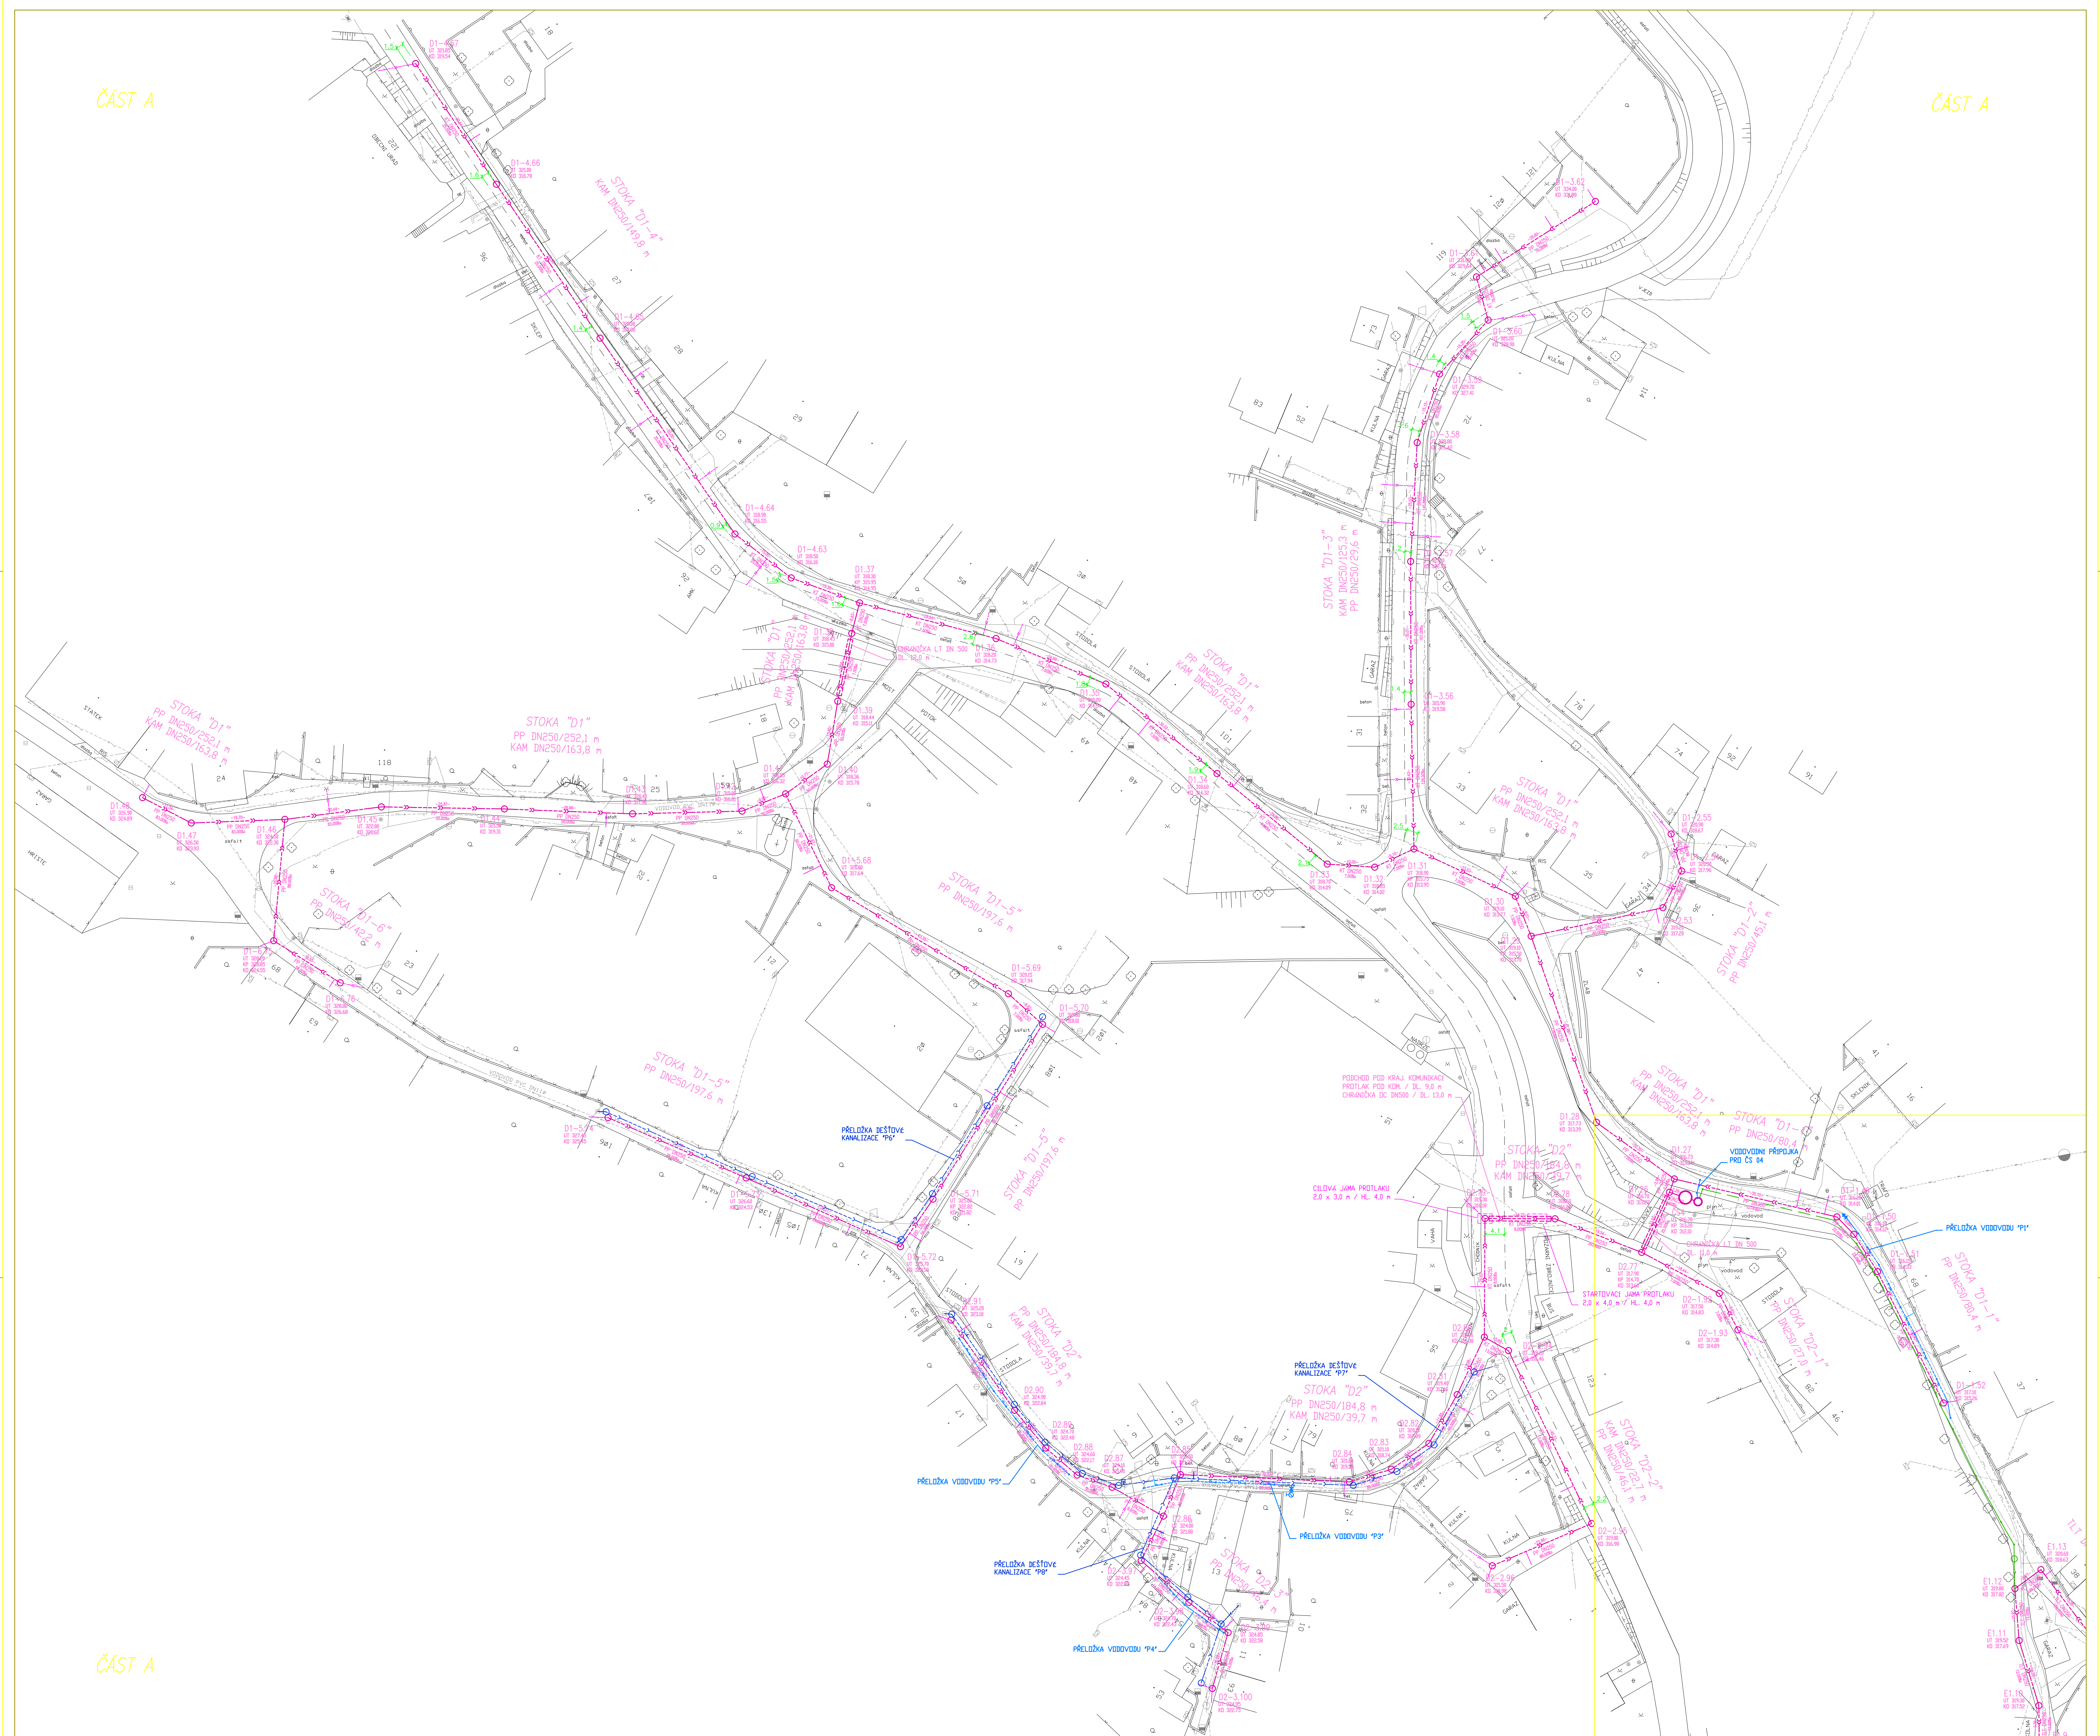

ČÁST A

SCHEMA KLADENÍ MAPOVÝCH LISTŮ

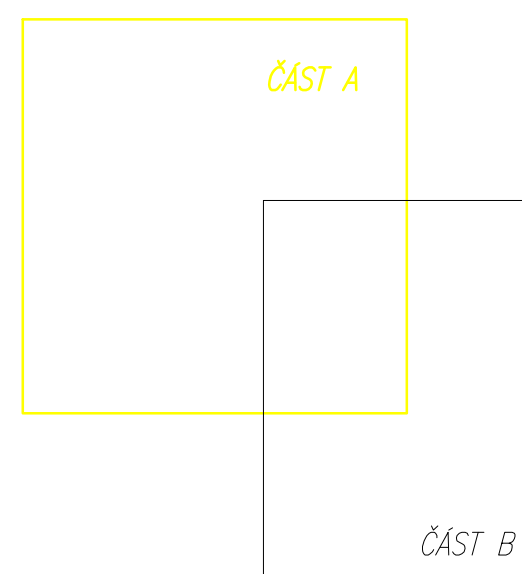

NAVŘZENÉ SÍTĚ

- KANALIZACE SPLAŠKOVÁ
- TRASA VEDENÍ (GRAVITAČNÍ ČÁST)
- TRASA VEDENÍ (VTLAŠNÁ ČÁST)
- POPIS VEDENÍ
- OBJEKTY NA SITI (SÁCHTA, ČERP. STANICE ...)
- VEDENÍ NN
- VEDENÍ HV
- KABEL SÁBŮVACÍ MÍSTNÍ, DOKONČ. VEŘEJNÉ OSVĚTLENÍ
- KANALIZACE DEŠŤOVÁ
- POPIS VEDENÍ
- OBJEKTY NA SITI (SÁCHTA ...)
- VEDENÍ NN
- VEDENÍ HV
- KABEL SÁBŮVACÍ MÍSTNÍ, DOKONČ. VEŘEJNÉ OSVĚTLENÍ
- VODOVOD
- POPIS VEDENÍ
- OBJEKTY NA SITI (HYDRANT, SOUPE ...)
- PŘÍPOJKA
- PLYNOVOD
- TRASA VEDENÍ
- OBJEKTY NA SITI (UZÁVĚR, SOUPE ...)
- PŘÍPOJKA

STAVAJÍCÍ SÍTĚ

- splásková kanalizace
- dešťová kanalizace
- vodovod
- STL plynovod
- vedení NN
- vedení HV
- kabel sábovací místní, dokonč. veřejné osvětlení

STAVEBNÍ A INŽENÝRSKÉ OBJEKTY, PROVOZNI SOUBORY

Číslo objektu	Název objektu	stavba
SO 01	GRAVITAČNÍ SPLAŠKOVÁ KANALIZACE	X
SO 02	VTLAŠNÁ SPLAŠKOVÁ KANALIZACE	
SO 03	OBJEKTY PRO NÁPOJENÍ PŘÍPOJK	
SO 04	PŘELOŽKY NEUTRIZAČNÍ SITI	
SO 05	OBJEKTY STANICE ČS 04	
SO 06	PŘÍPOJKA NN K ČS 04	
SO 07	PŘÍPOJKA HV K ČS 04	
SO 08	OBJEKTY KONTAKTU PRO PŘÍPOJENÍ A OPR. OCHRÁNĚNÍ ŽIV.	
PS 01	STANICE TECHNOLOGICKÁ ČÁST ČS 04	
PS 02	ELKTROTECHNOLOGICKÁ ČÁST	

PROJEKTANT

 EXCALIBUR-PROJEKT S.R.O.
 projektování a stavění kanalizací
 Chvočovice – Naše 183, 689 02 Znojmo
 IČ: 255 28 804
 TEL: +420 515 206 205
 E-mail: excalibur@excaliburprojekt.com

OBJEDNATEL

 VODOVODY A KANALIZACE ZNOJEMSKO
 Kollárova 20, 689 02 Znojmo
 IČ: 45 67 17 45
 TEL: +420 515 242 145
 E-mail: znojmo@vkanalizaceznojmo.cz

OBEC STŘELICE
 Střelice 1, 671 53 Jevišovka
 IČ: 00807025
 TEL: +420 515 231 233
 E-mail: obec@streliceznojmo.cz

SPLAŠKOVÁ KANALIZACE STŘELICE

2. VÝKRESOVÁ ČÁST

SO 01 - GRAVITAČNÍ SPLAŠKOVÁ KANALIZACE

Dokumentace pro zadání stavby

SITUACE STAVBY - ČÁST A

1:500
2:600
27.10.2013
B.
0
2.3

VÝKRES ŽADÍ AUTORSKÝ VLASTNÍK EXCALIBUR-PROJEKT S.R.O. A NEJMÍ BYT BEZ JINHO SOUHLASÍ POUŽÍVÁN.