


PÔDORYS 1.NP

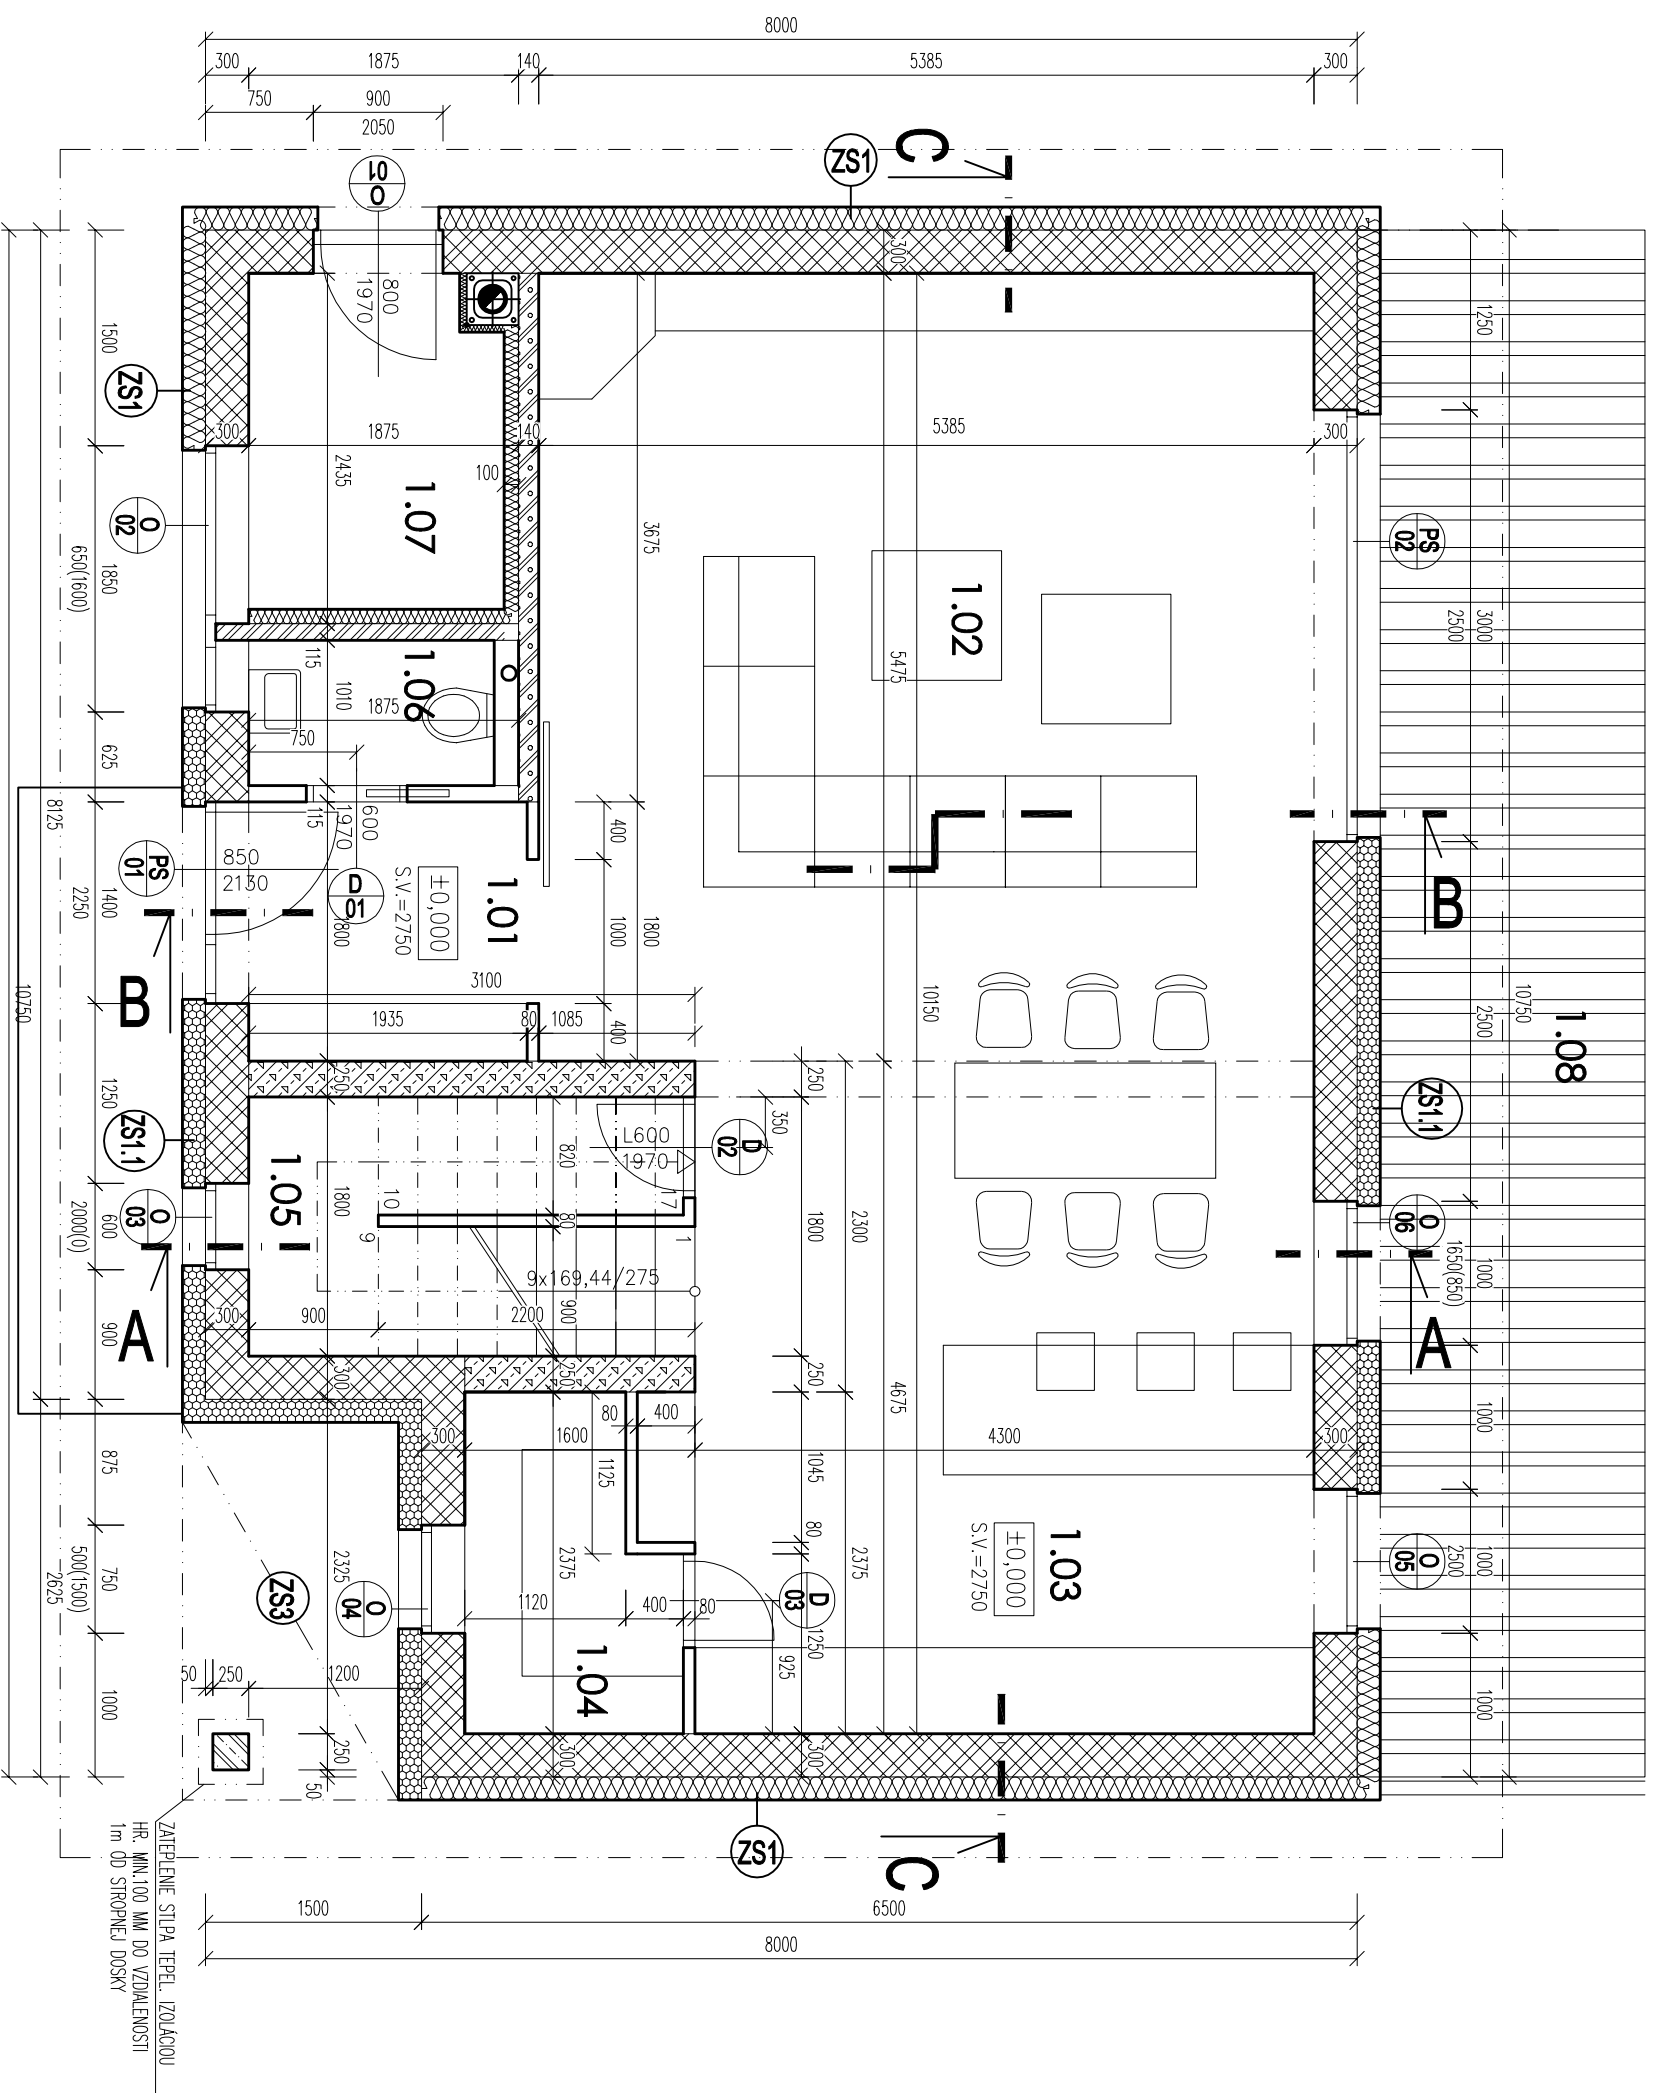

POZNAMKY:








PŮDORYS 1.NP

