


KOMÍN 15cm

KOMÍN

15cm KOMÍN

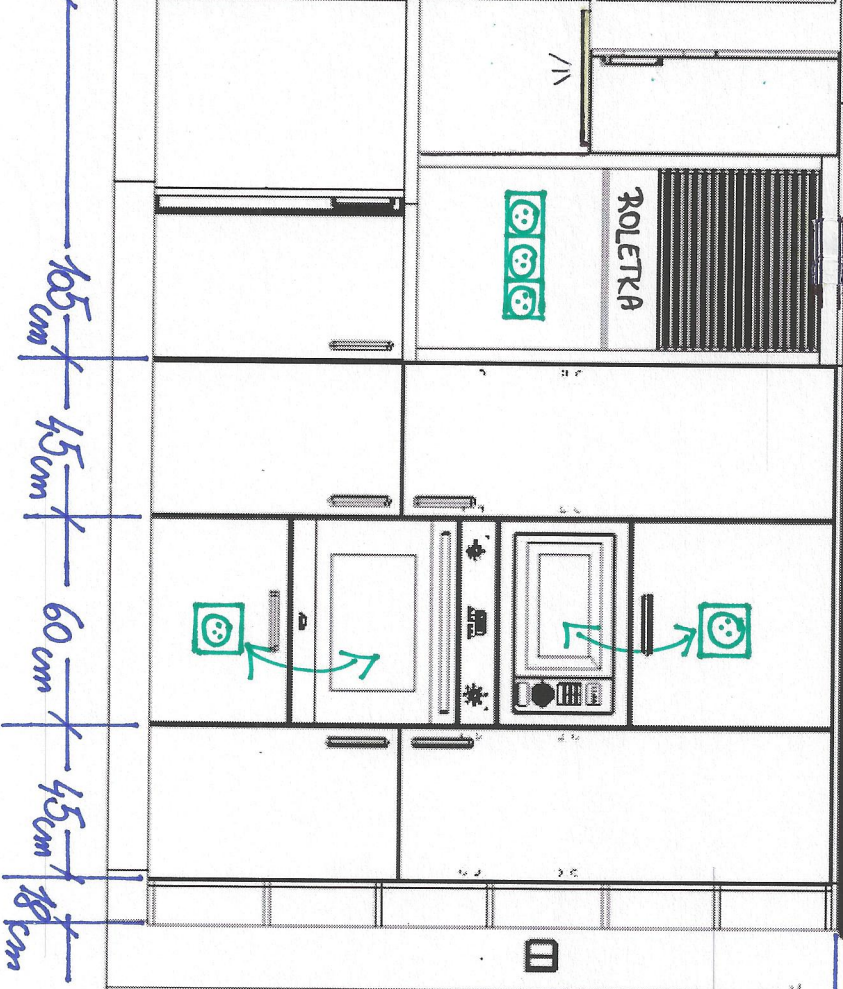



1) pro trafo k LEDKÁM
připeřte pod elektriku


2) pro trafo k rampám
trafo bodový


268 cm


STĚNA


A

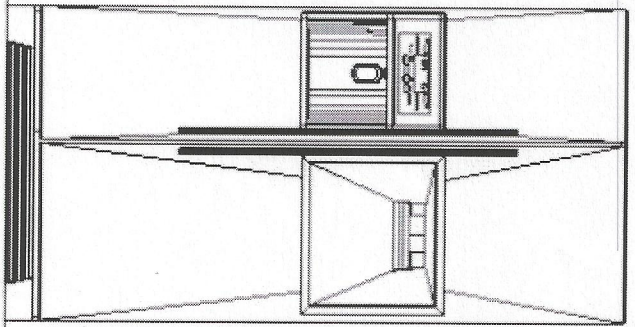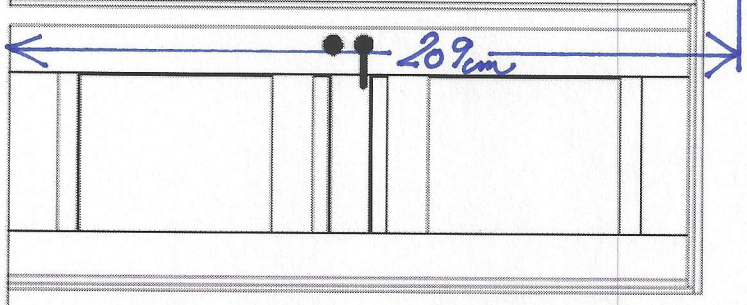

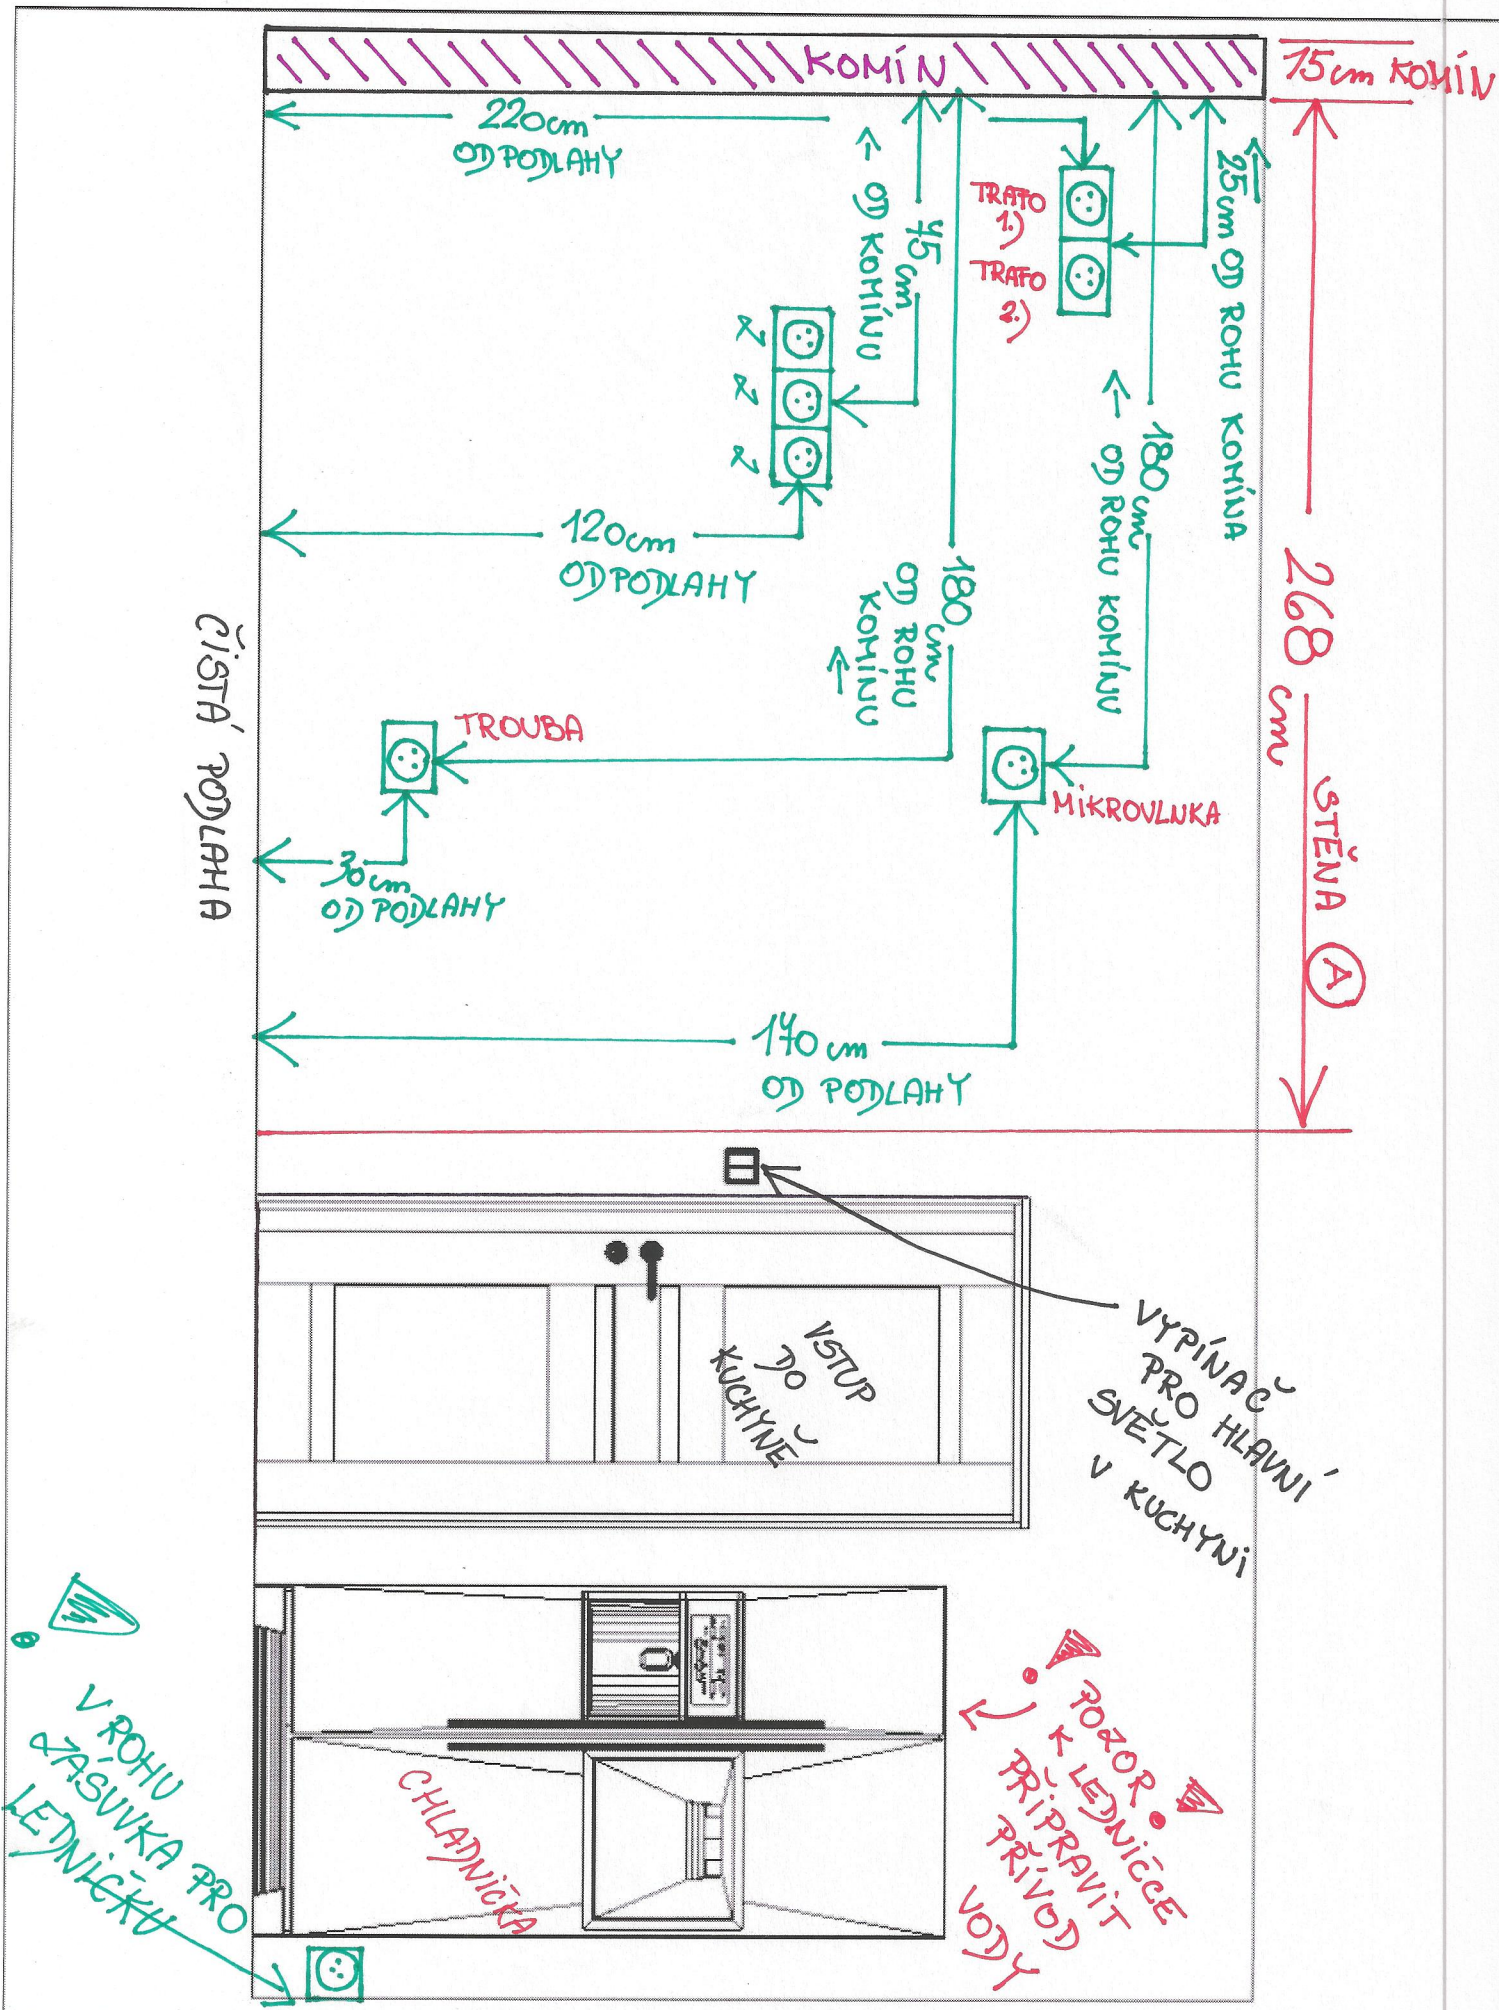

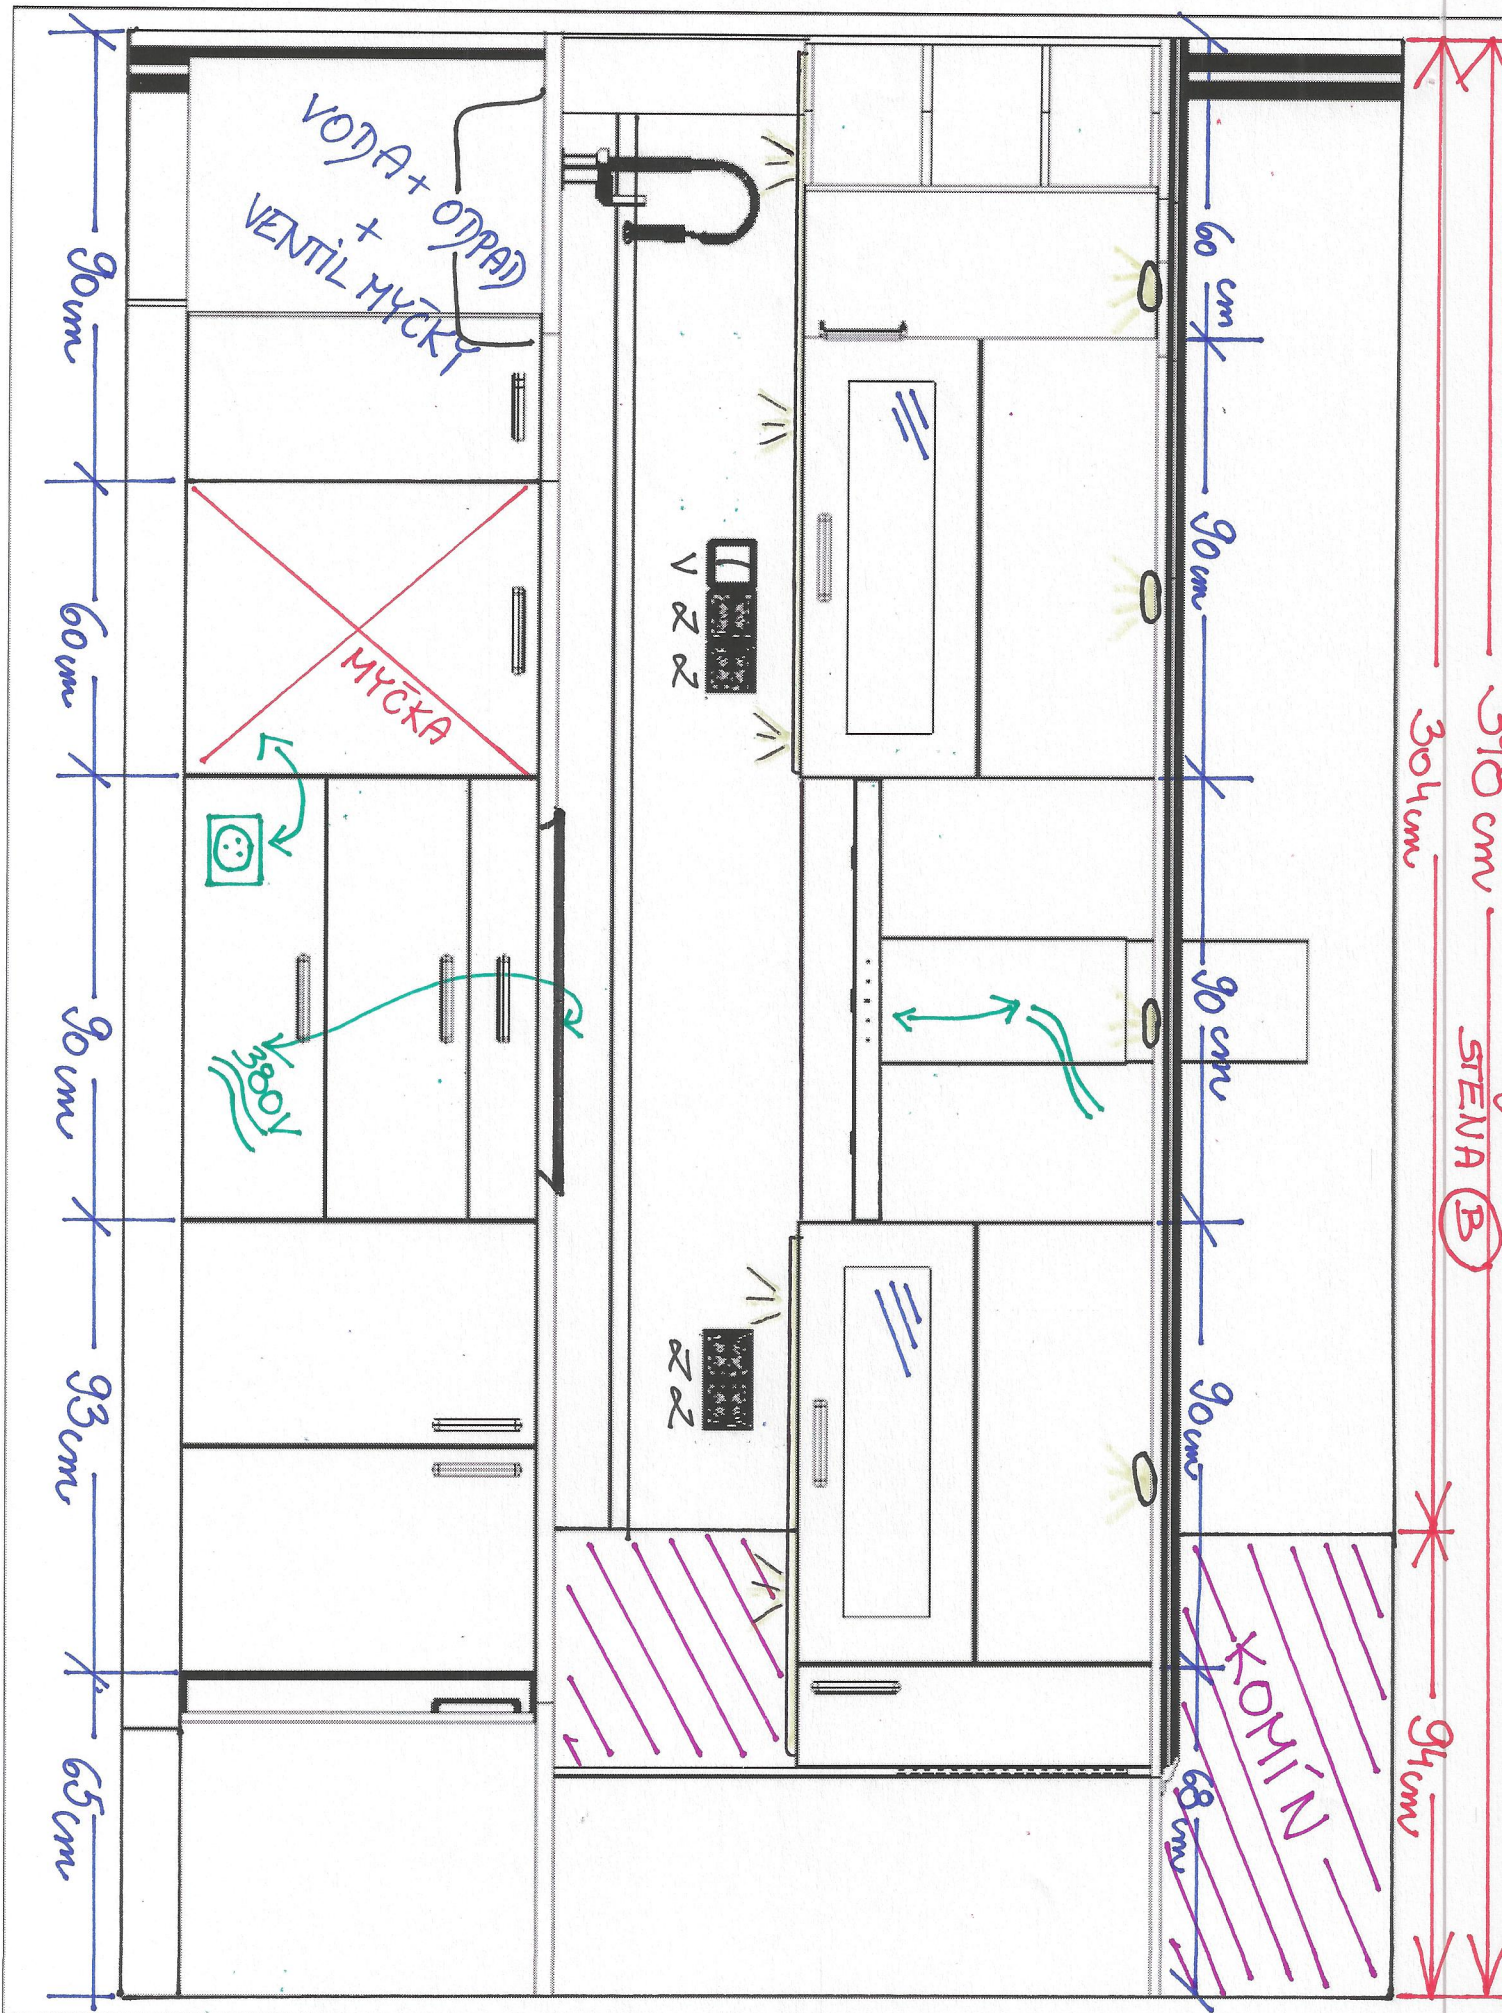

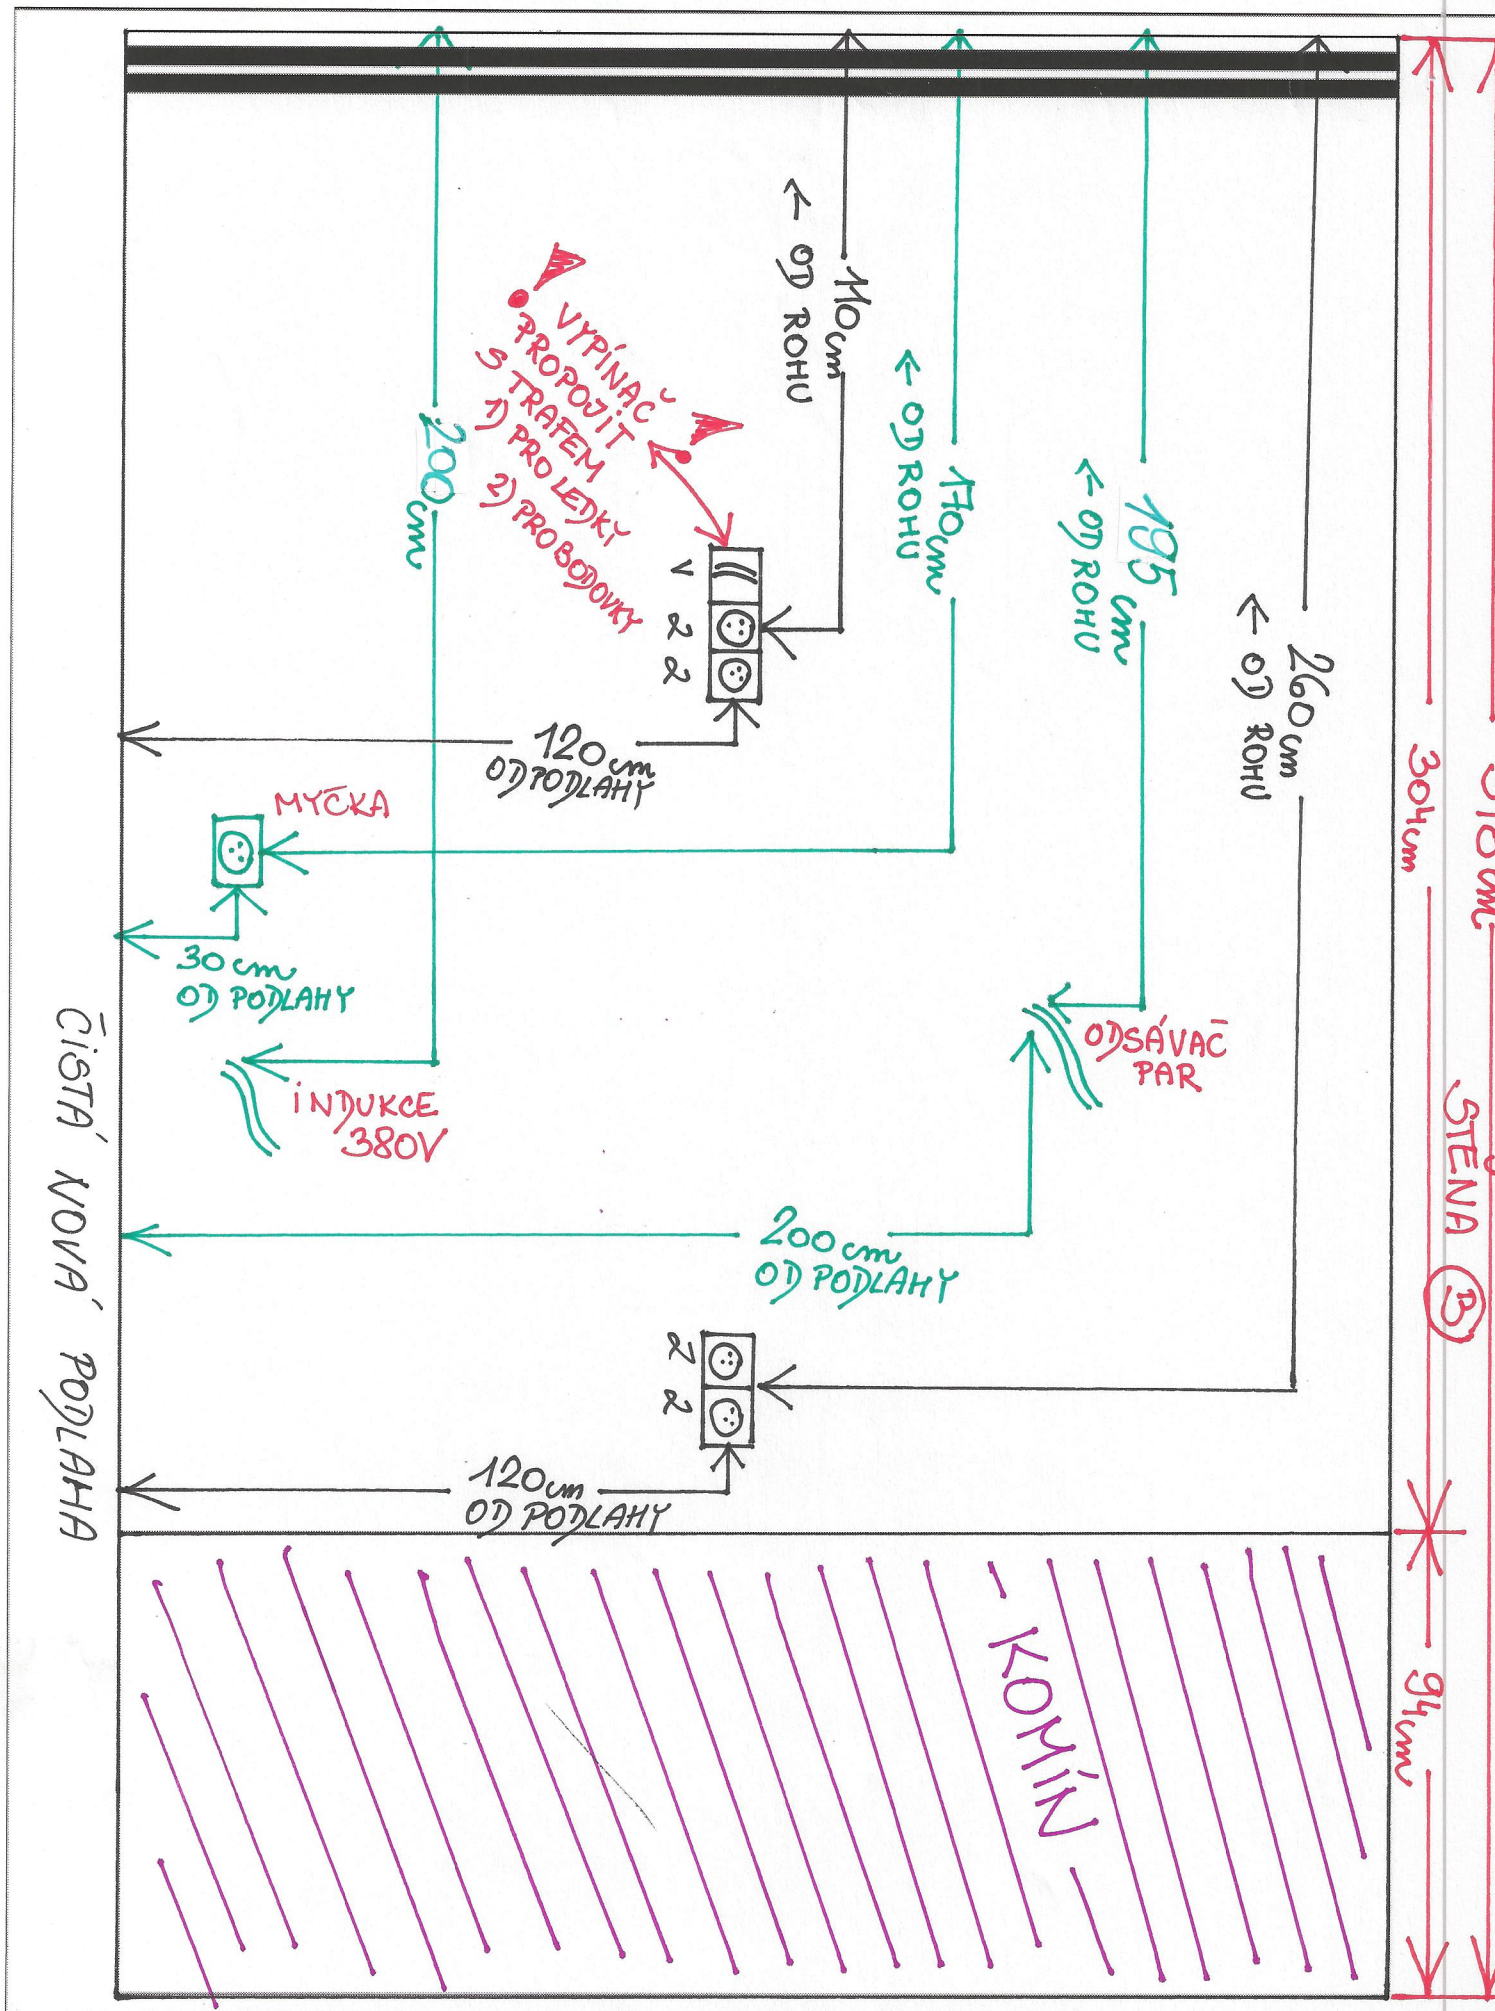

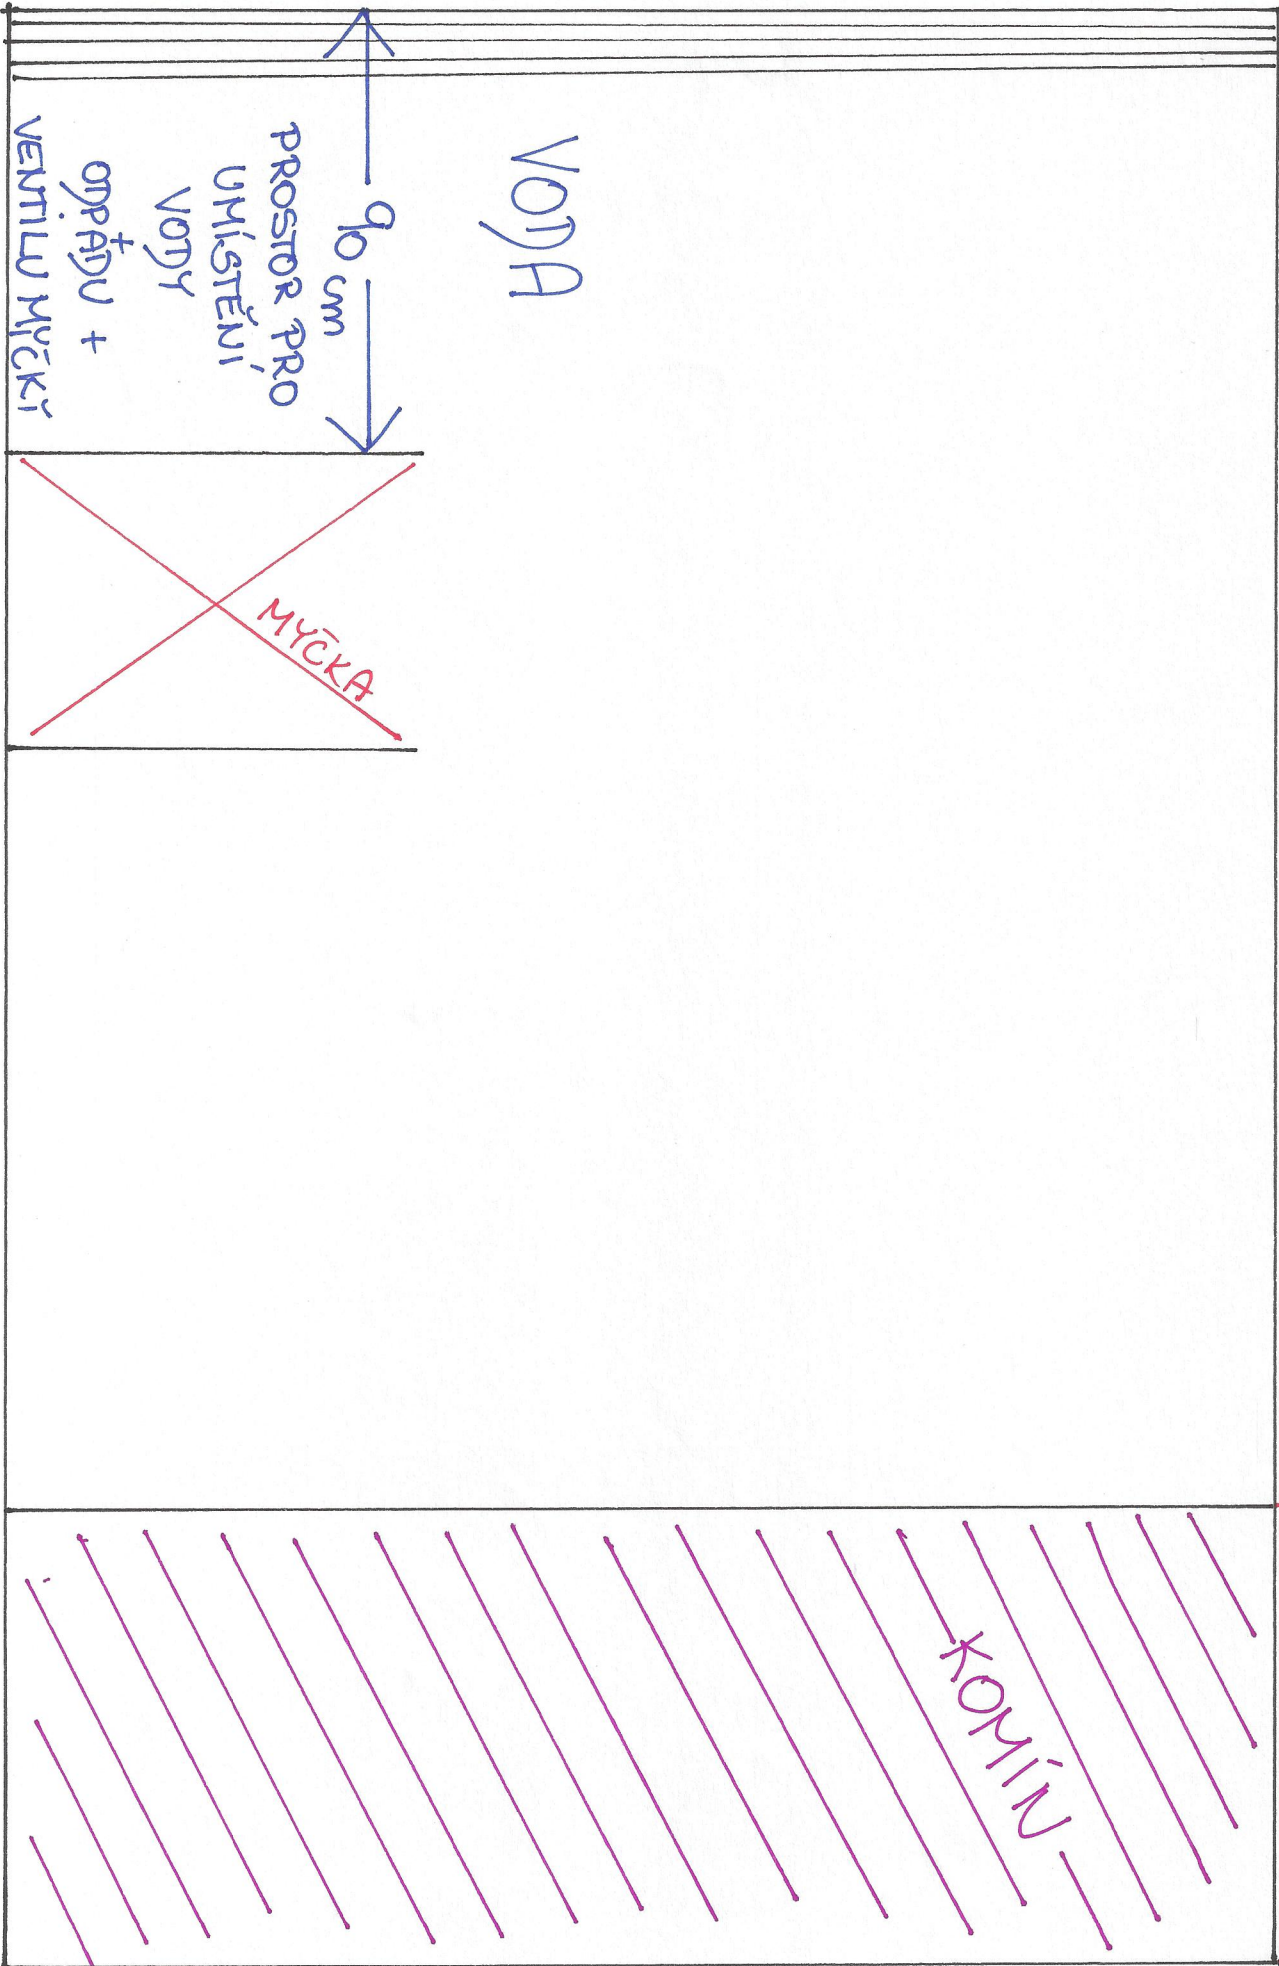

VODA

PROSTOR PRO
UMÍSTĚNÍ
VODY
OPRÁDU +
VENTILU MYČKY


MYČKA


KAMÍN

318 cm
304 cm
94 cm

STĚNA (B)

ČISTÁ NOVÁ PODLAHA

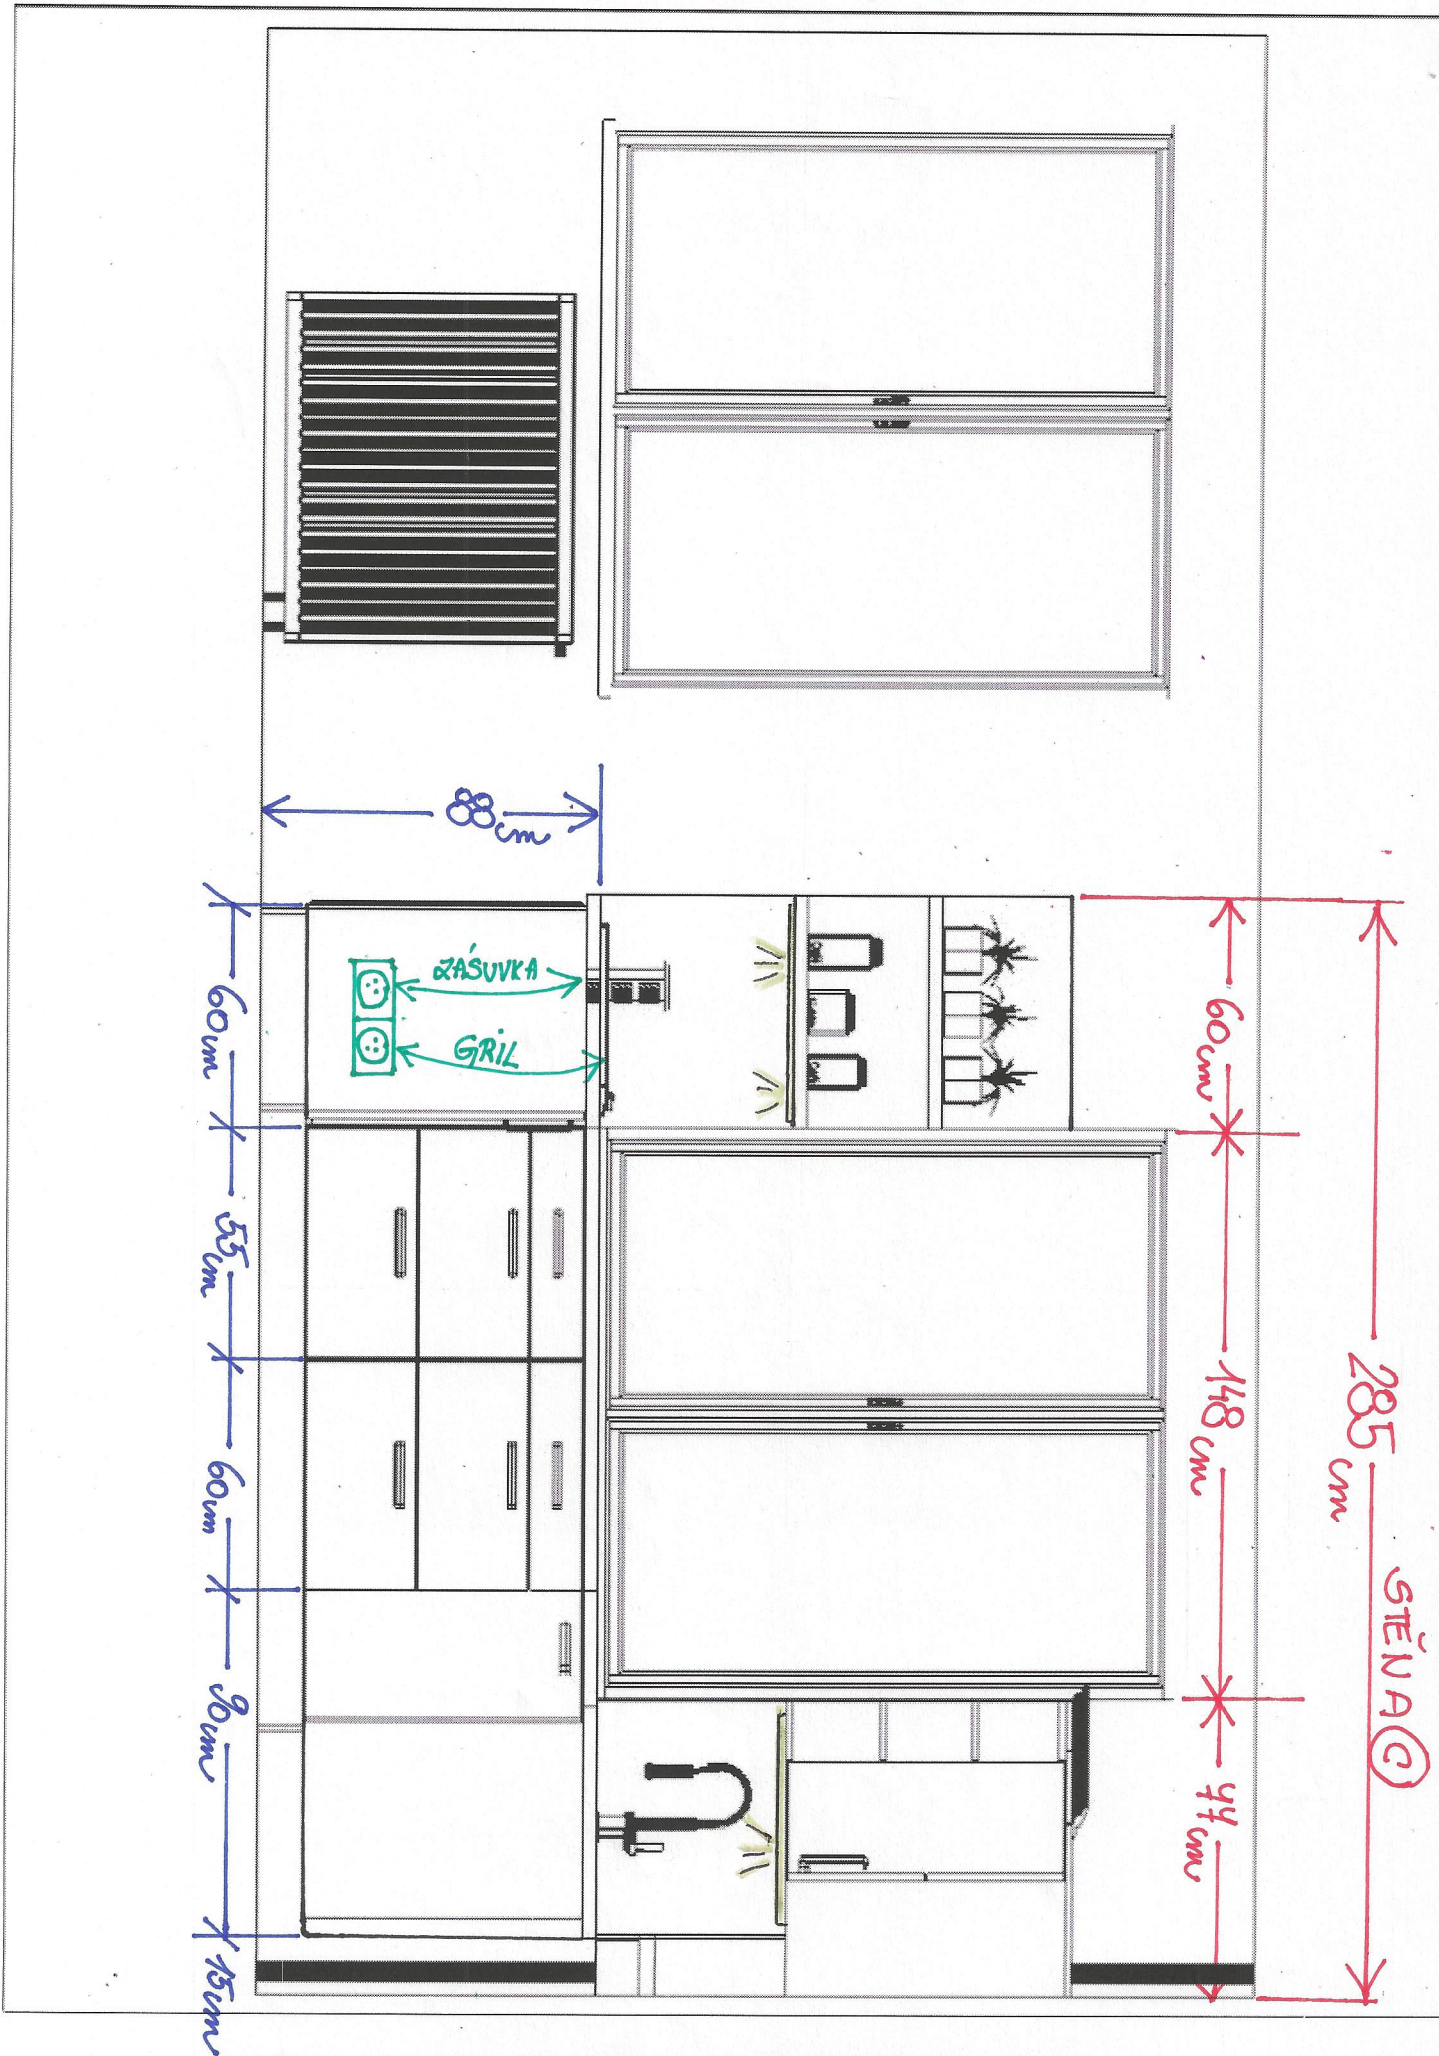

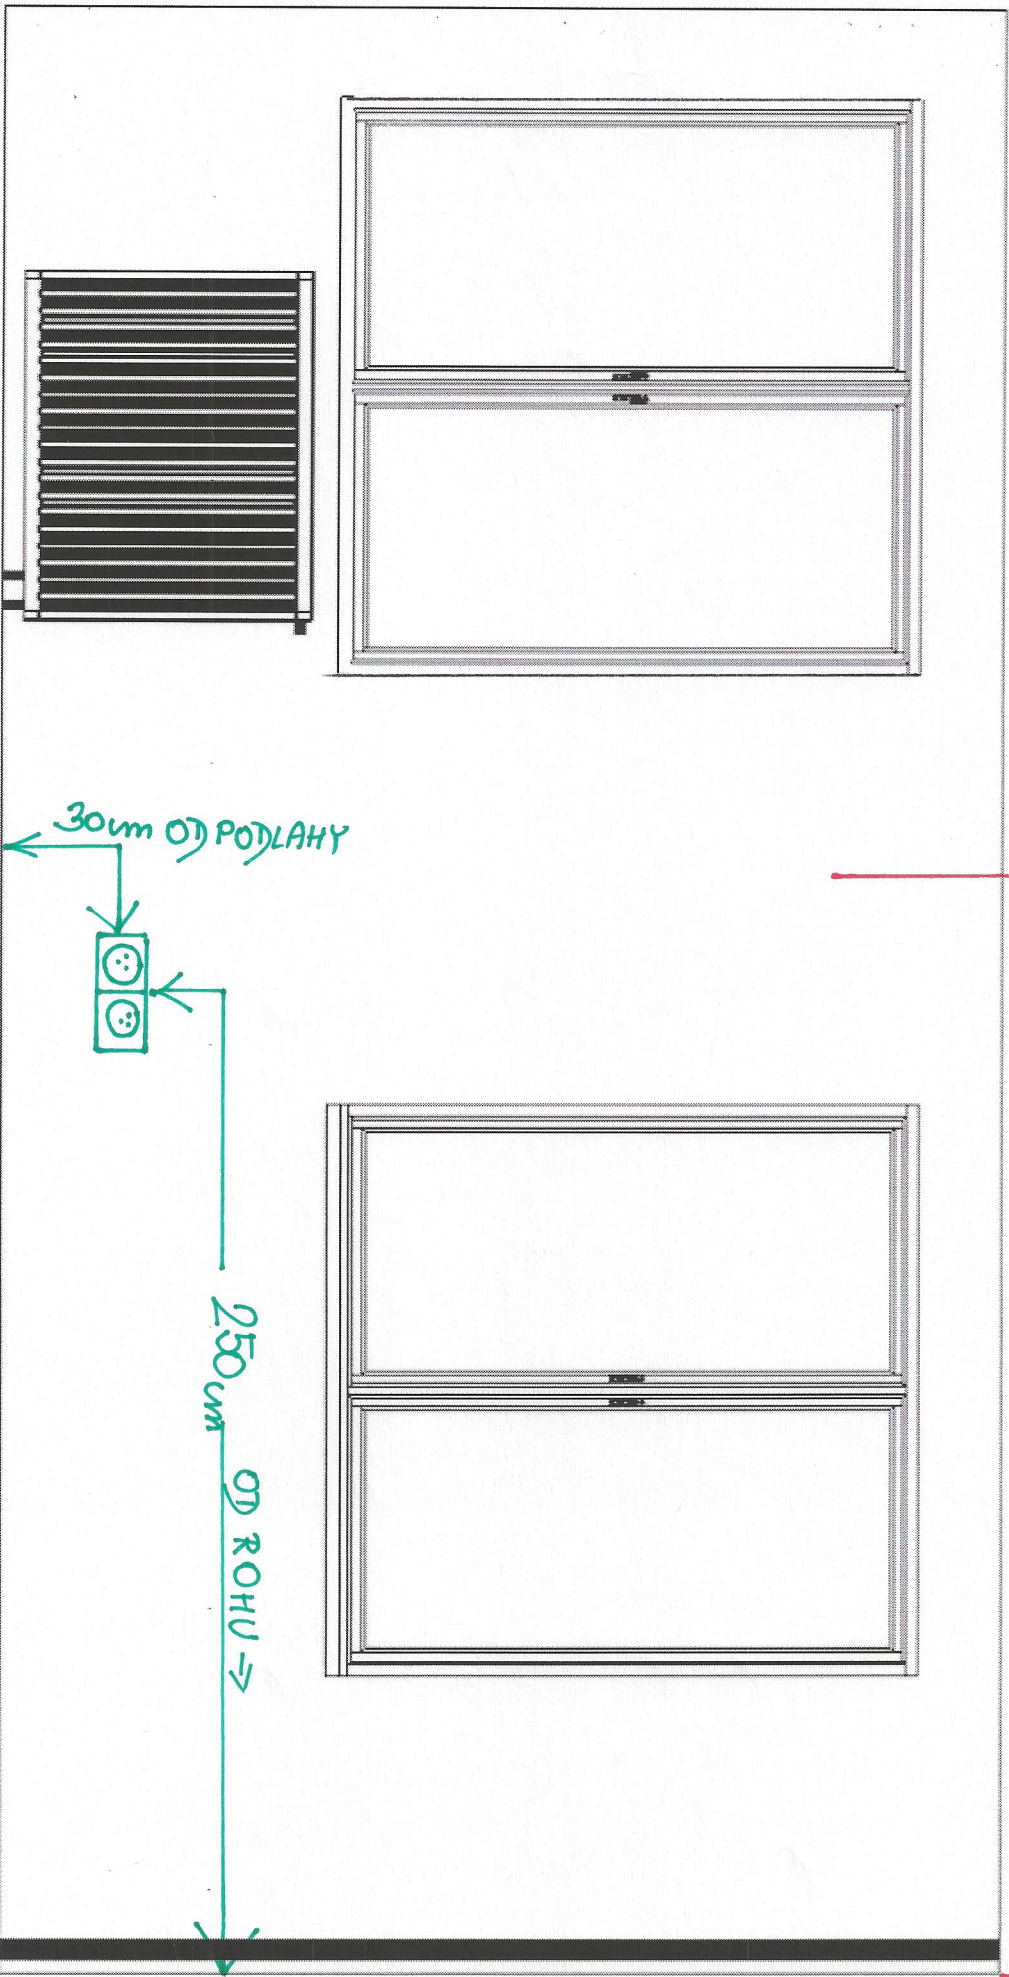

ČISTA' PODLAHA

285 cm
STĚNA (C)

