







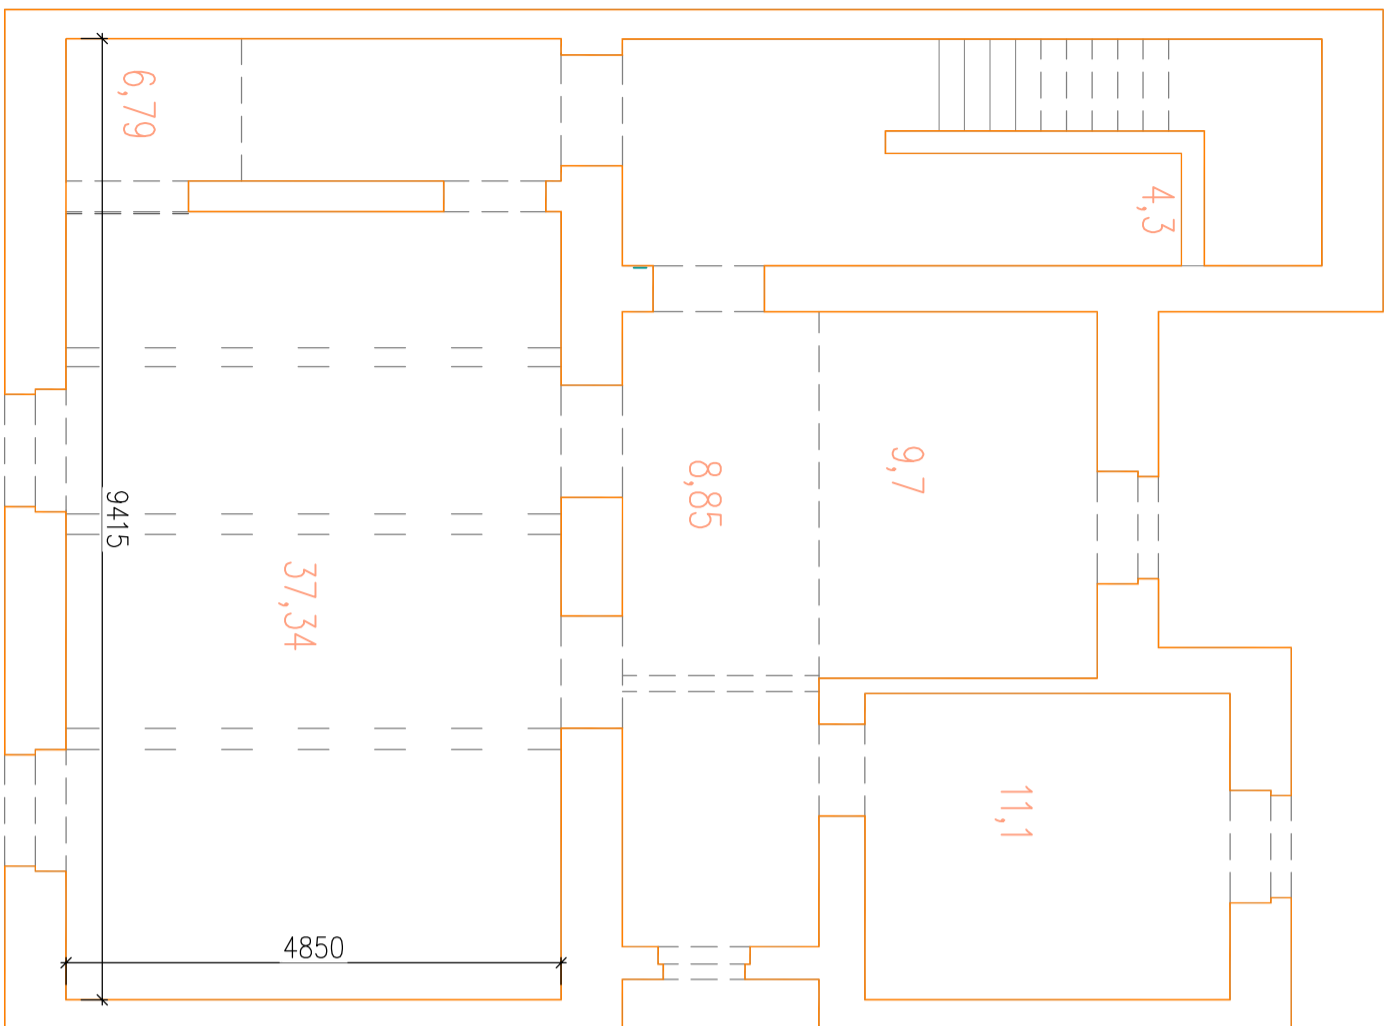

STÁVAJÍCÍ STAV

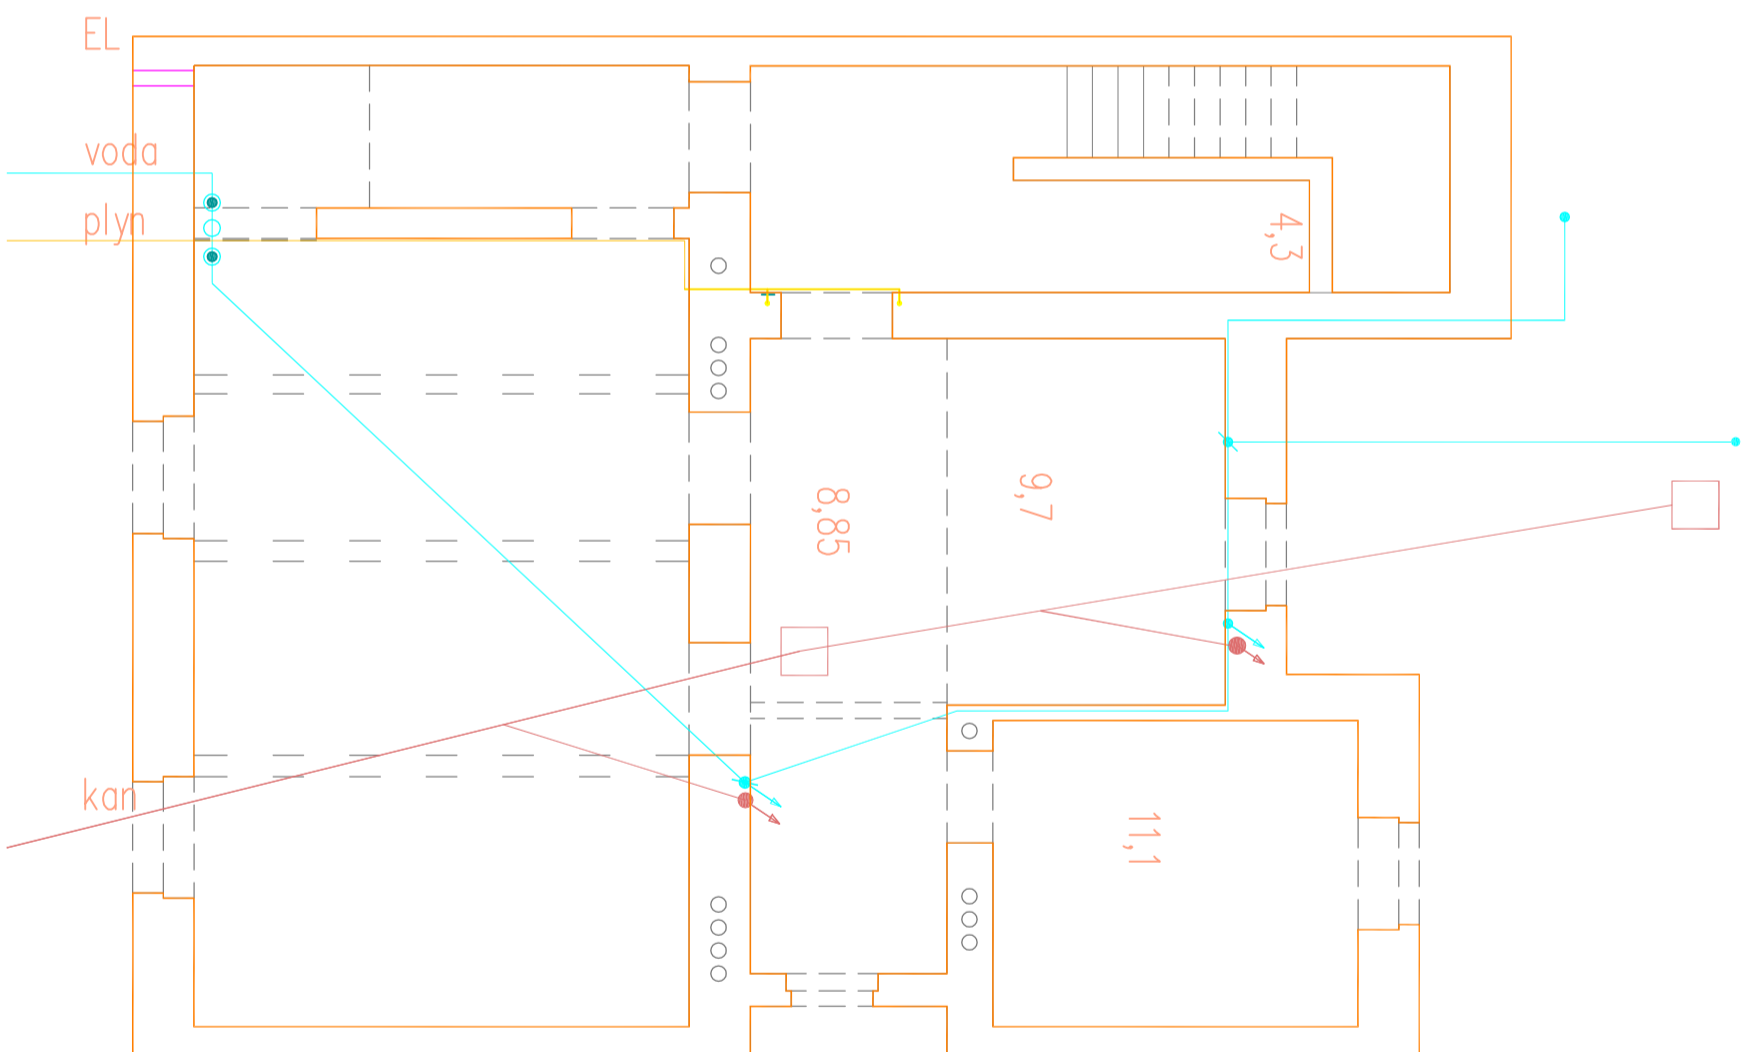

STÁVAJÍCÍ PŘÍPOJKY



LEGENDA PŘÍPOJEK:

-  VODA – VEDENA V ZEMI
-  KANALIZACE – VEDENA V ZEMI
-  PLYN – VEDEN PO ZDI
-  ELEKTRO – VEDENA PO ZDI
-  INTERNET A TV UPC – VEDEN PO ZDI
-  TELEFON O2 – VEDEN PO ZDI