


GABIONOVÁ ZEĎ V km 11.180 SIL. I/71
PŮDORYS 1:100

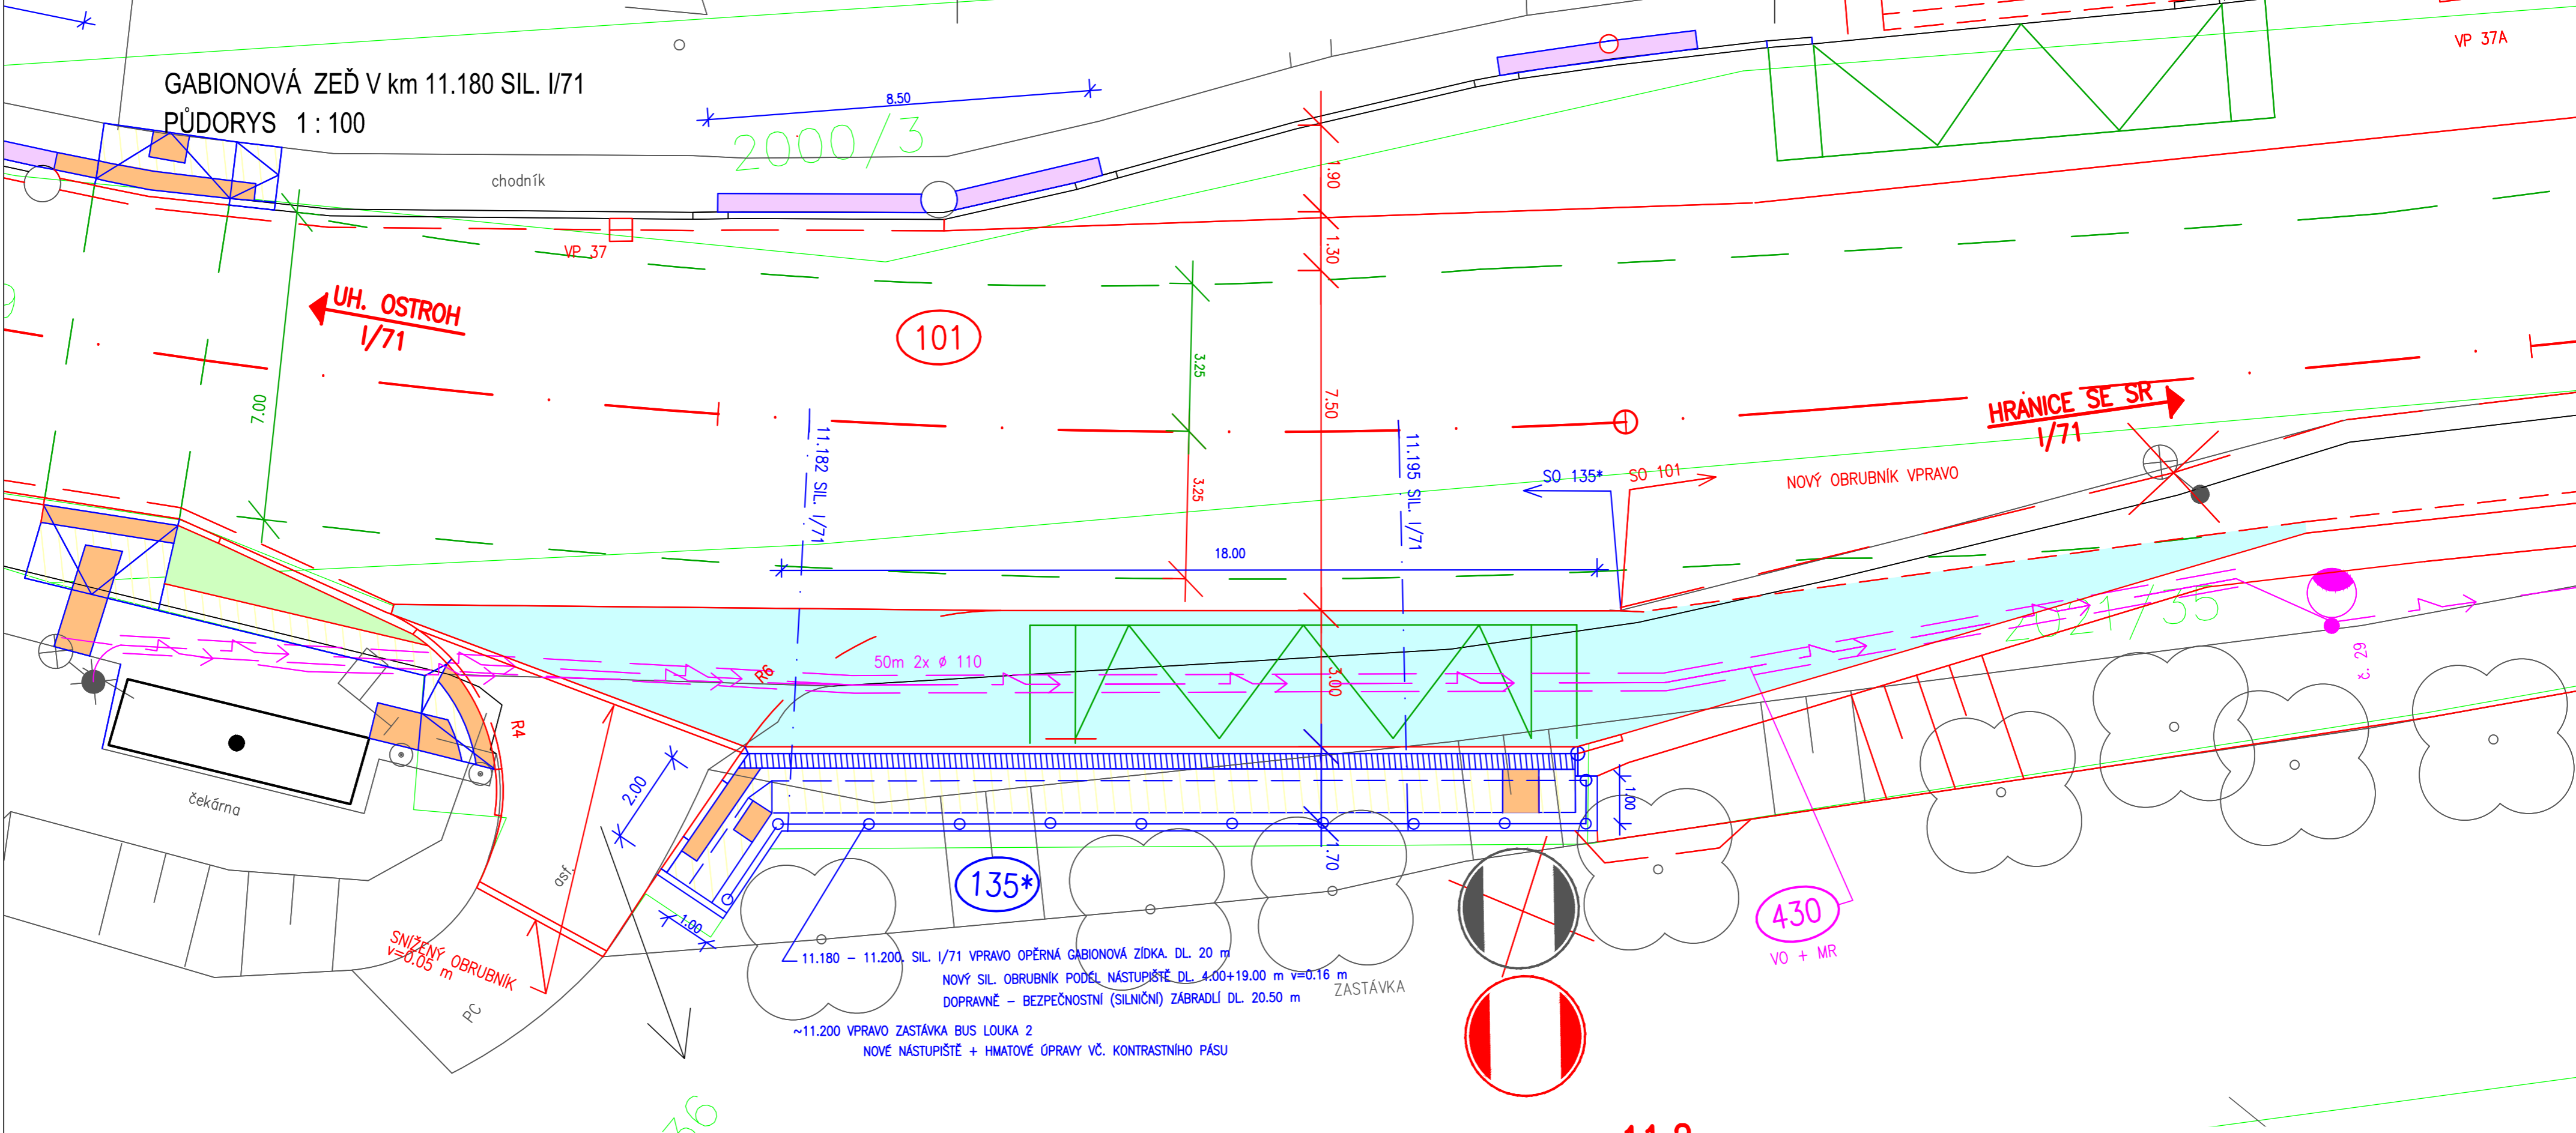

11.180 - 11.200, SIL. I/71 VPRAVO OPĚRNÁ GABIONOVÁ ZIDKA, DL. 20 m
 NOVÝ SIL. OBRUBNÍK PODÉL NÁSTUPIŠTĚ DL. 4.00+19.00 m v=0.16 m
 DOPRAVNĚ - BEZPEČNOSTNÍ (SILNIČNÍ) ZÁBRADLÍ DL. 20.50 m
 ~11.200 VPRAVO ZASTÁVKA BUS LOUKA 2
 NOVÉ NÁSTUPIŠTĚ + HMATOVÉ ÚPRAVY VČ. KONTRASTNÍHO PÁSU

Z.Č. 14 - 062 - A1- PDPS I/71 LOUKA, PRŮTAH - PDPS SO 135*/4

NÁZEV ČÁSTI		SO 135 OPRAVY CHODNÍKŮ, ZPEVNĚNÉ PLOCHY	
DOPRAVOPROJEKT BRNO	NÁZEV PŘÍLOHY		DATUM
	PŮDORYS 1:100		RÍJEN 2015
			PŘÍLOHA č. 1