



LEGENDA

-  ihličnaté
-  listnaté
-  travnatá plocha
-  okrasné traviny
-  živý plot
-  štrk
-  šlapákový chodník
-  spevnená dláždená plocha
- A** terasa
- B** parkovacia plocha
- C** altán s vonkajšou kuchyňou
- D** vyvýšená terasa s kúpacím sudom
- E** relaxačná terasa s drevenými lehátkami
- F** príjazdová cesta

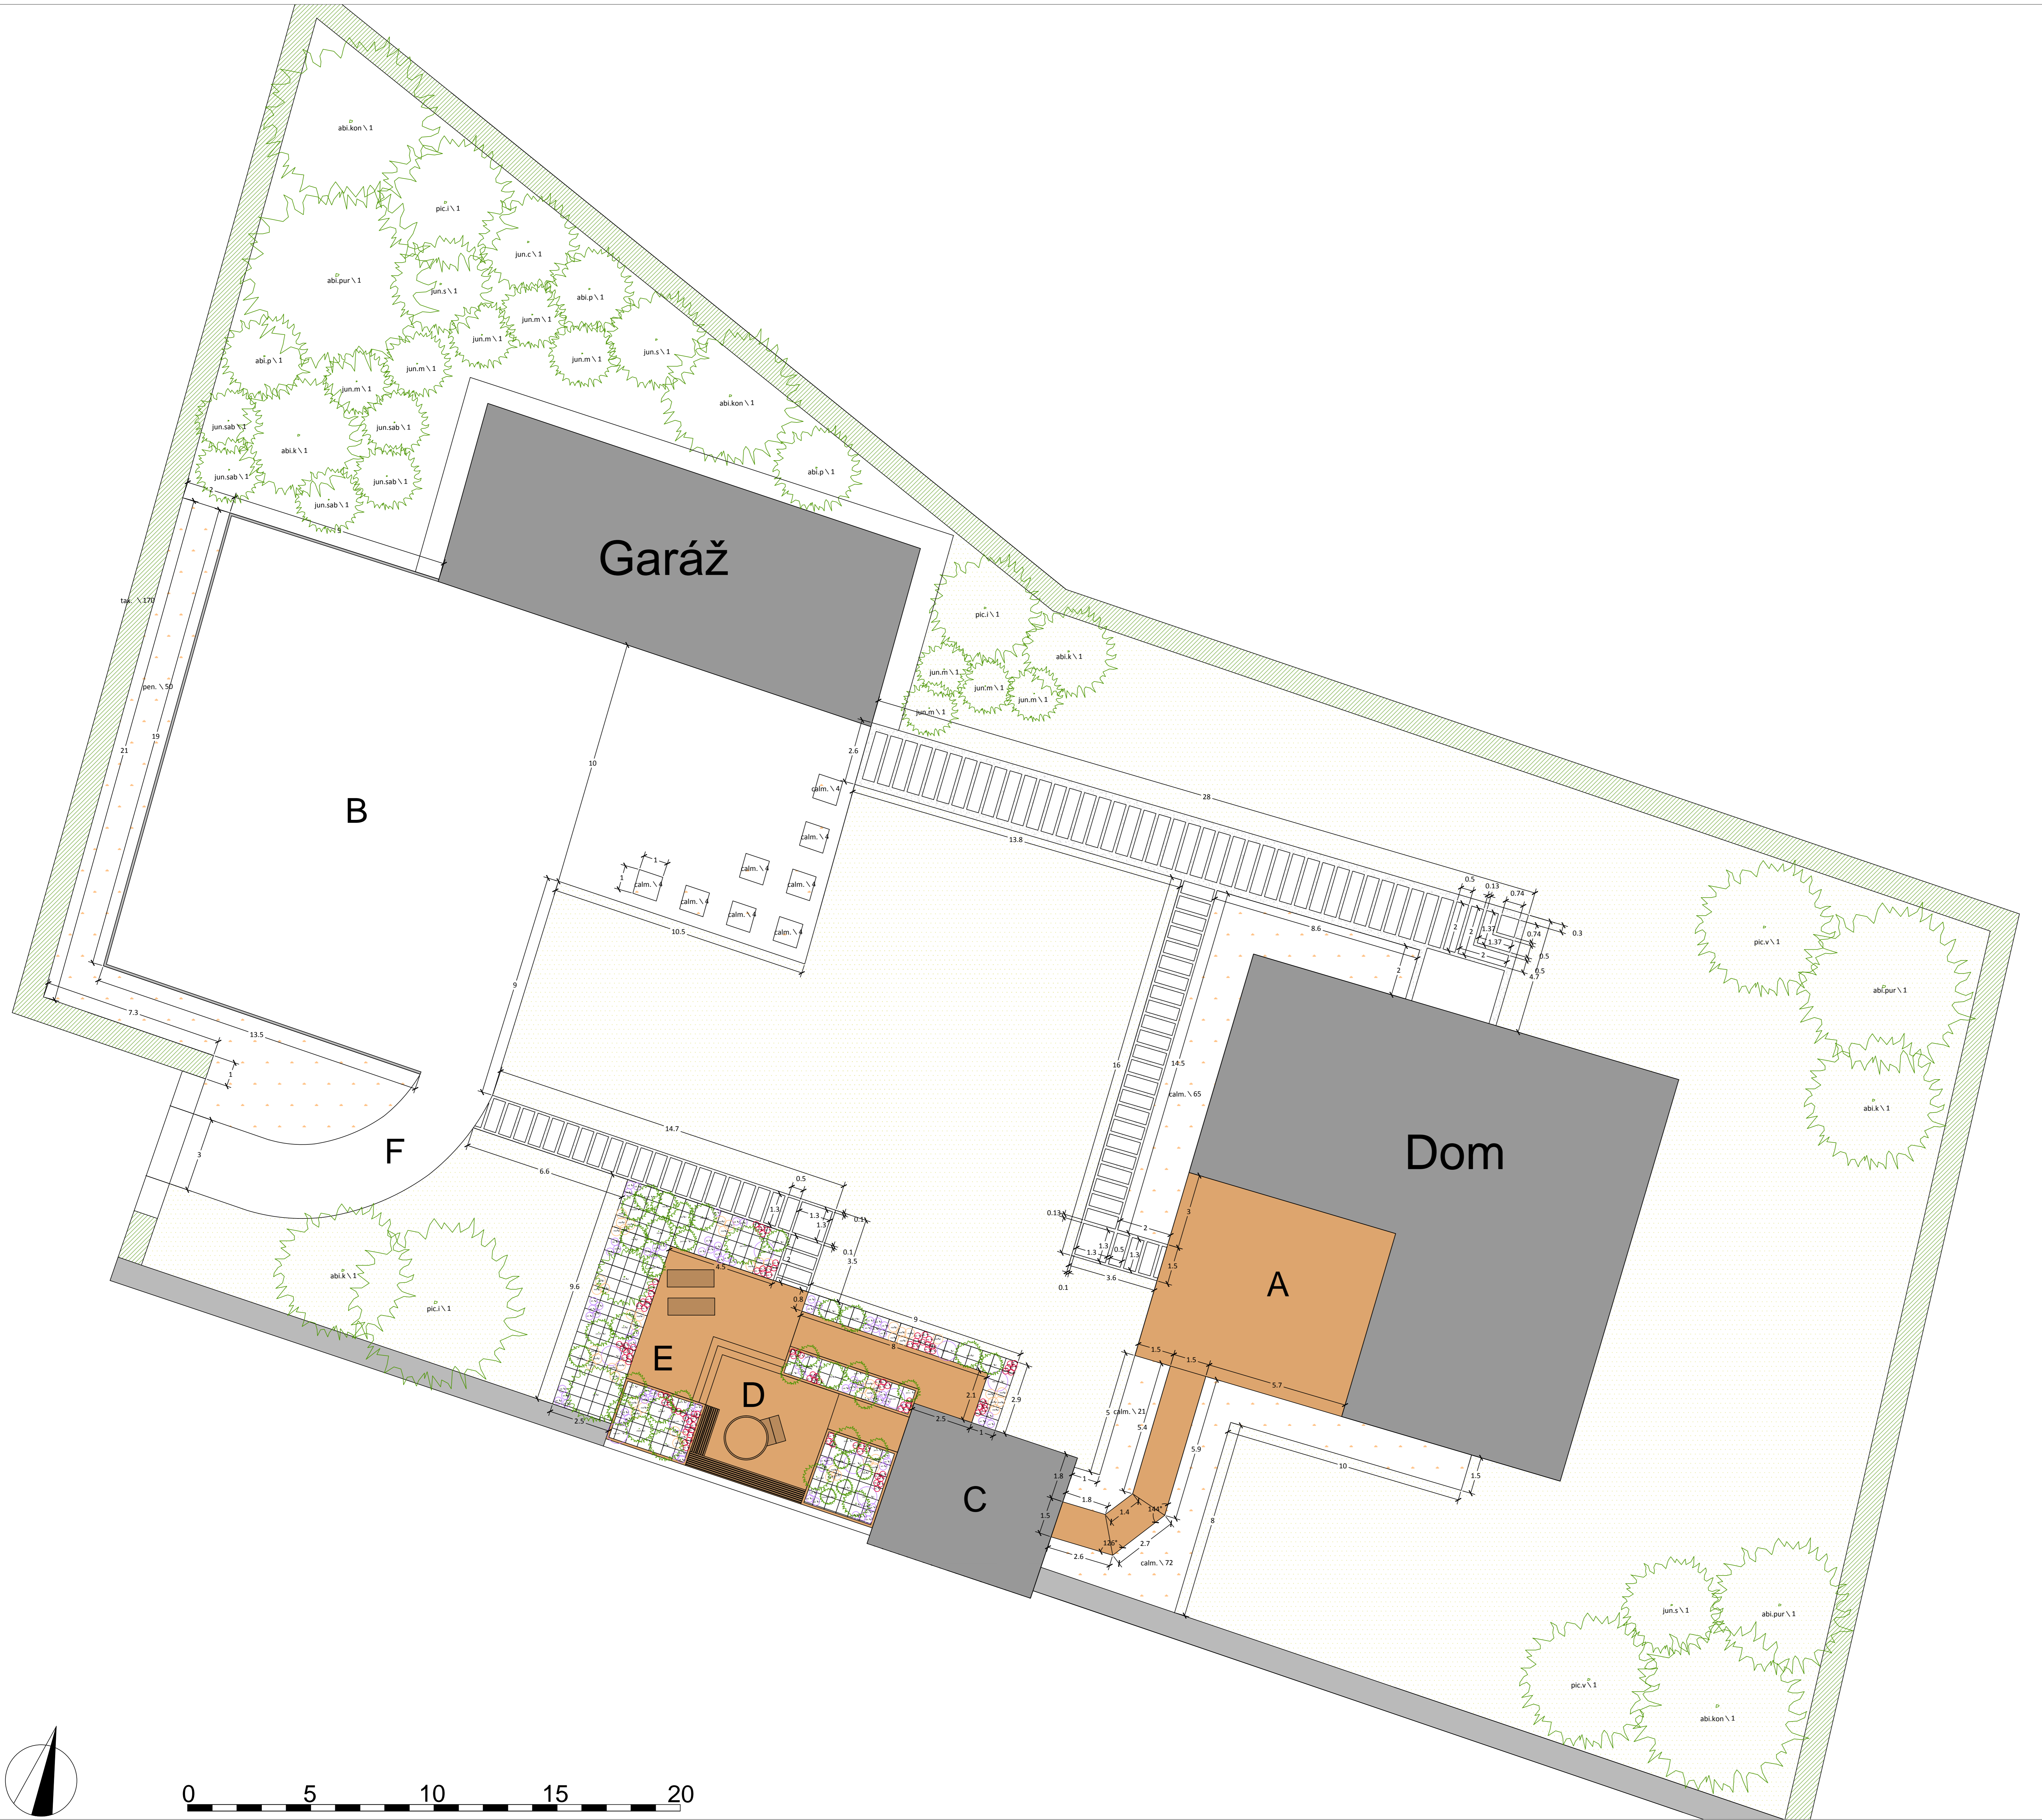

značka	Taxón	počet kusov
ihličnany		
abi.kon	Abies concolor	3
abi.k	Abies koreana	4
abi.p	Abies pinsapo "Fastigiata"	3
abi.pur	Abies purpurea	3
cham.	Chamaecyparis lawsoniana "Ellwoodii"	4
jun.com	Juniperus communis "Hibernica"	1
jun.c	Juniperus conferta "Blue pacific"	7
jun.hor	Juniperus horizontalis "Prince of Wales"	5
jun.h	Juniperus horizontalis "Wiltonii"	5
jun.chin	Juniperus chinensis "Blaauw"	2
jun.ch	Juniperus chinensis "Stricta"	2
jun.m	Juniperus media "Mint Julep"	9
jun.sab	Juniperus sabina "Blue Danube"	5
jun.s	Juniperus squamata "Meyeri"	3
mic.	Microbiota decussata	8
pic.i	Picea abies "Inversa"	3
pic.v	Picea abies "Virgata"	2
pin.h	Pinus mugo "Humpy"	3
pin.	Pinus mugo var. pumilio	3
tax.	Taxus media "Hicksii"	170
trávy		
calm.	Calamagrostis x acutiflora "Karl Foerster"	190
mol.	Molinia caerulea	50
pen.	Penisetum alopecuroides "Herbstzauber"	50
vresoviskové rastliny		
cal.	Calluna vulgaris	34
eri.	Erica carnea	50
vac.cor	Vaccinium corymbosum	10
vac.	Vaccinium vitis-idaea	104
Celkový počet rastlín		733

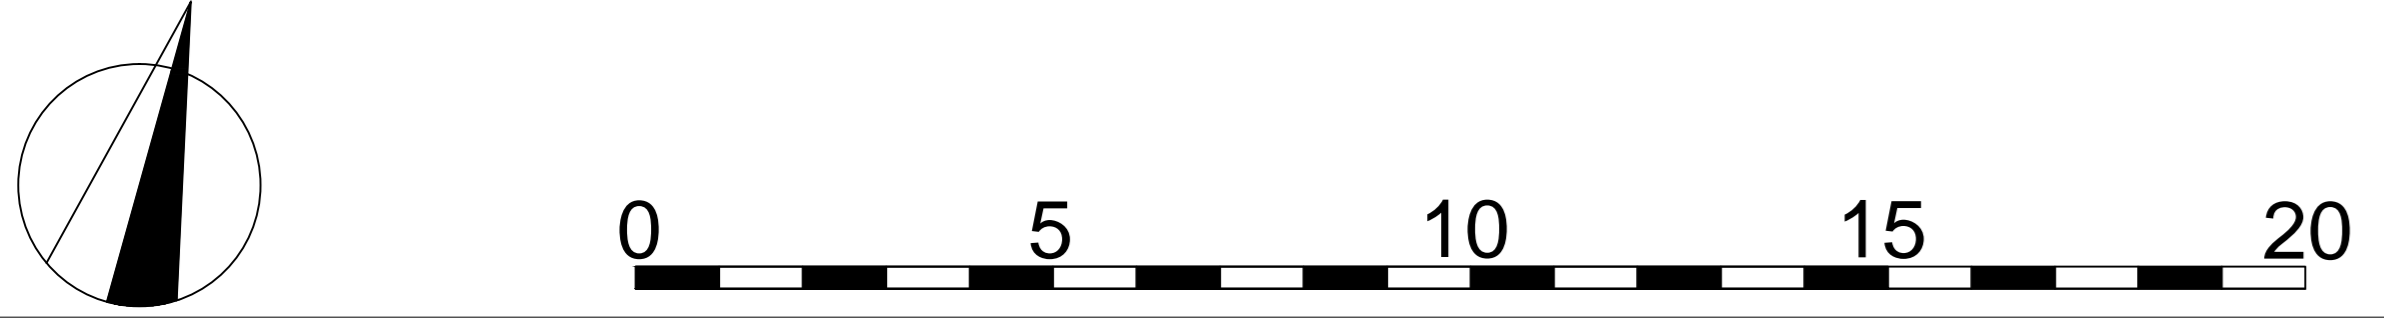

Vytvoril: Ing. Juraj Ferienc; Ing. Kristýna Klasová			
Investor:	Lukáš Kachut	Formát:	A0
Akcie:	Návrh rodinnej záhrady Nižná	Datum:	24.10.2013
		Č. výkresu:	1
Situčný, výtvarný a osadzovací plán		Měřítko:	Číslo par: pomerové
Kresil: Ing. Juraj Ferienc; Ing. Kristýna Klasová			