



ZÁKLADNÍ PALETA 1300x3380 mm


Půdorys

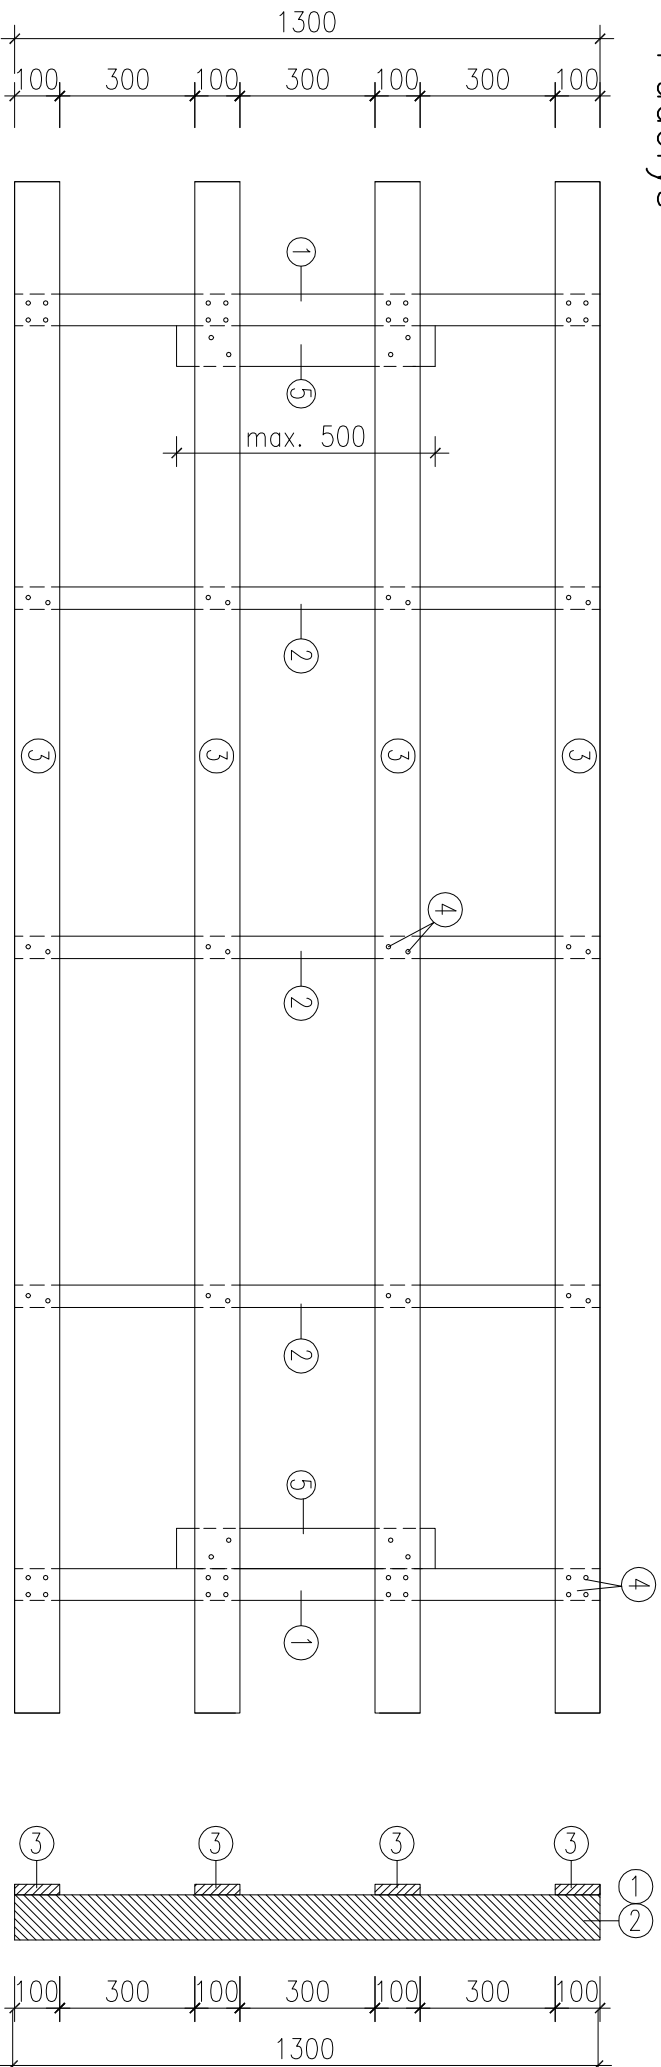

Podélný řez

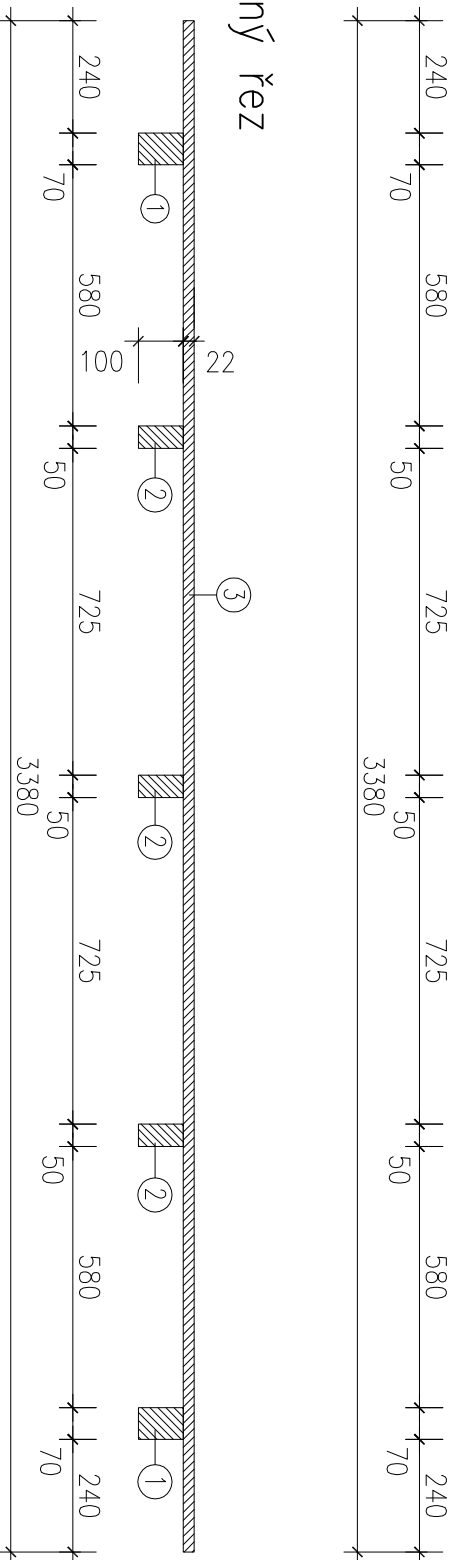

Příčný řez

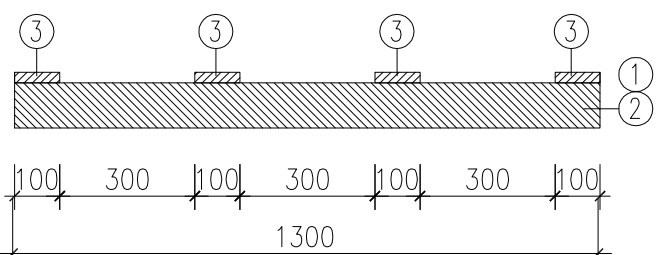

1	HRANOL KRAJINÍ	70x100x1300	2	ks
2	HRANOL VNITŘNÍ	50x100x1300	3	ks
3	PŘÍŘEZ LOŽNĚ PLOCHY	100x22x3380	4	ks
4	HŘEBÍK 70/3,1		64	ks
5	PŘÍŘEZ LOŽNĚ PLOCHY	100x22x500	2	ks