


PODORYS ZAKLADOV M:1:50

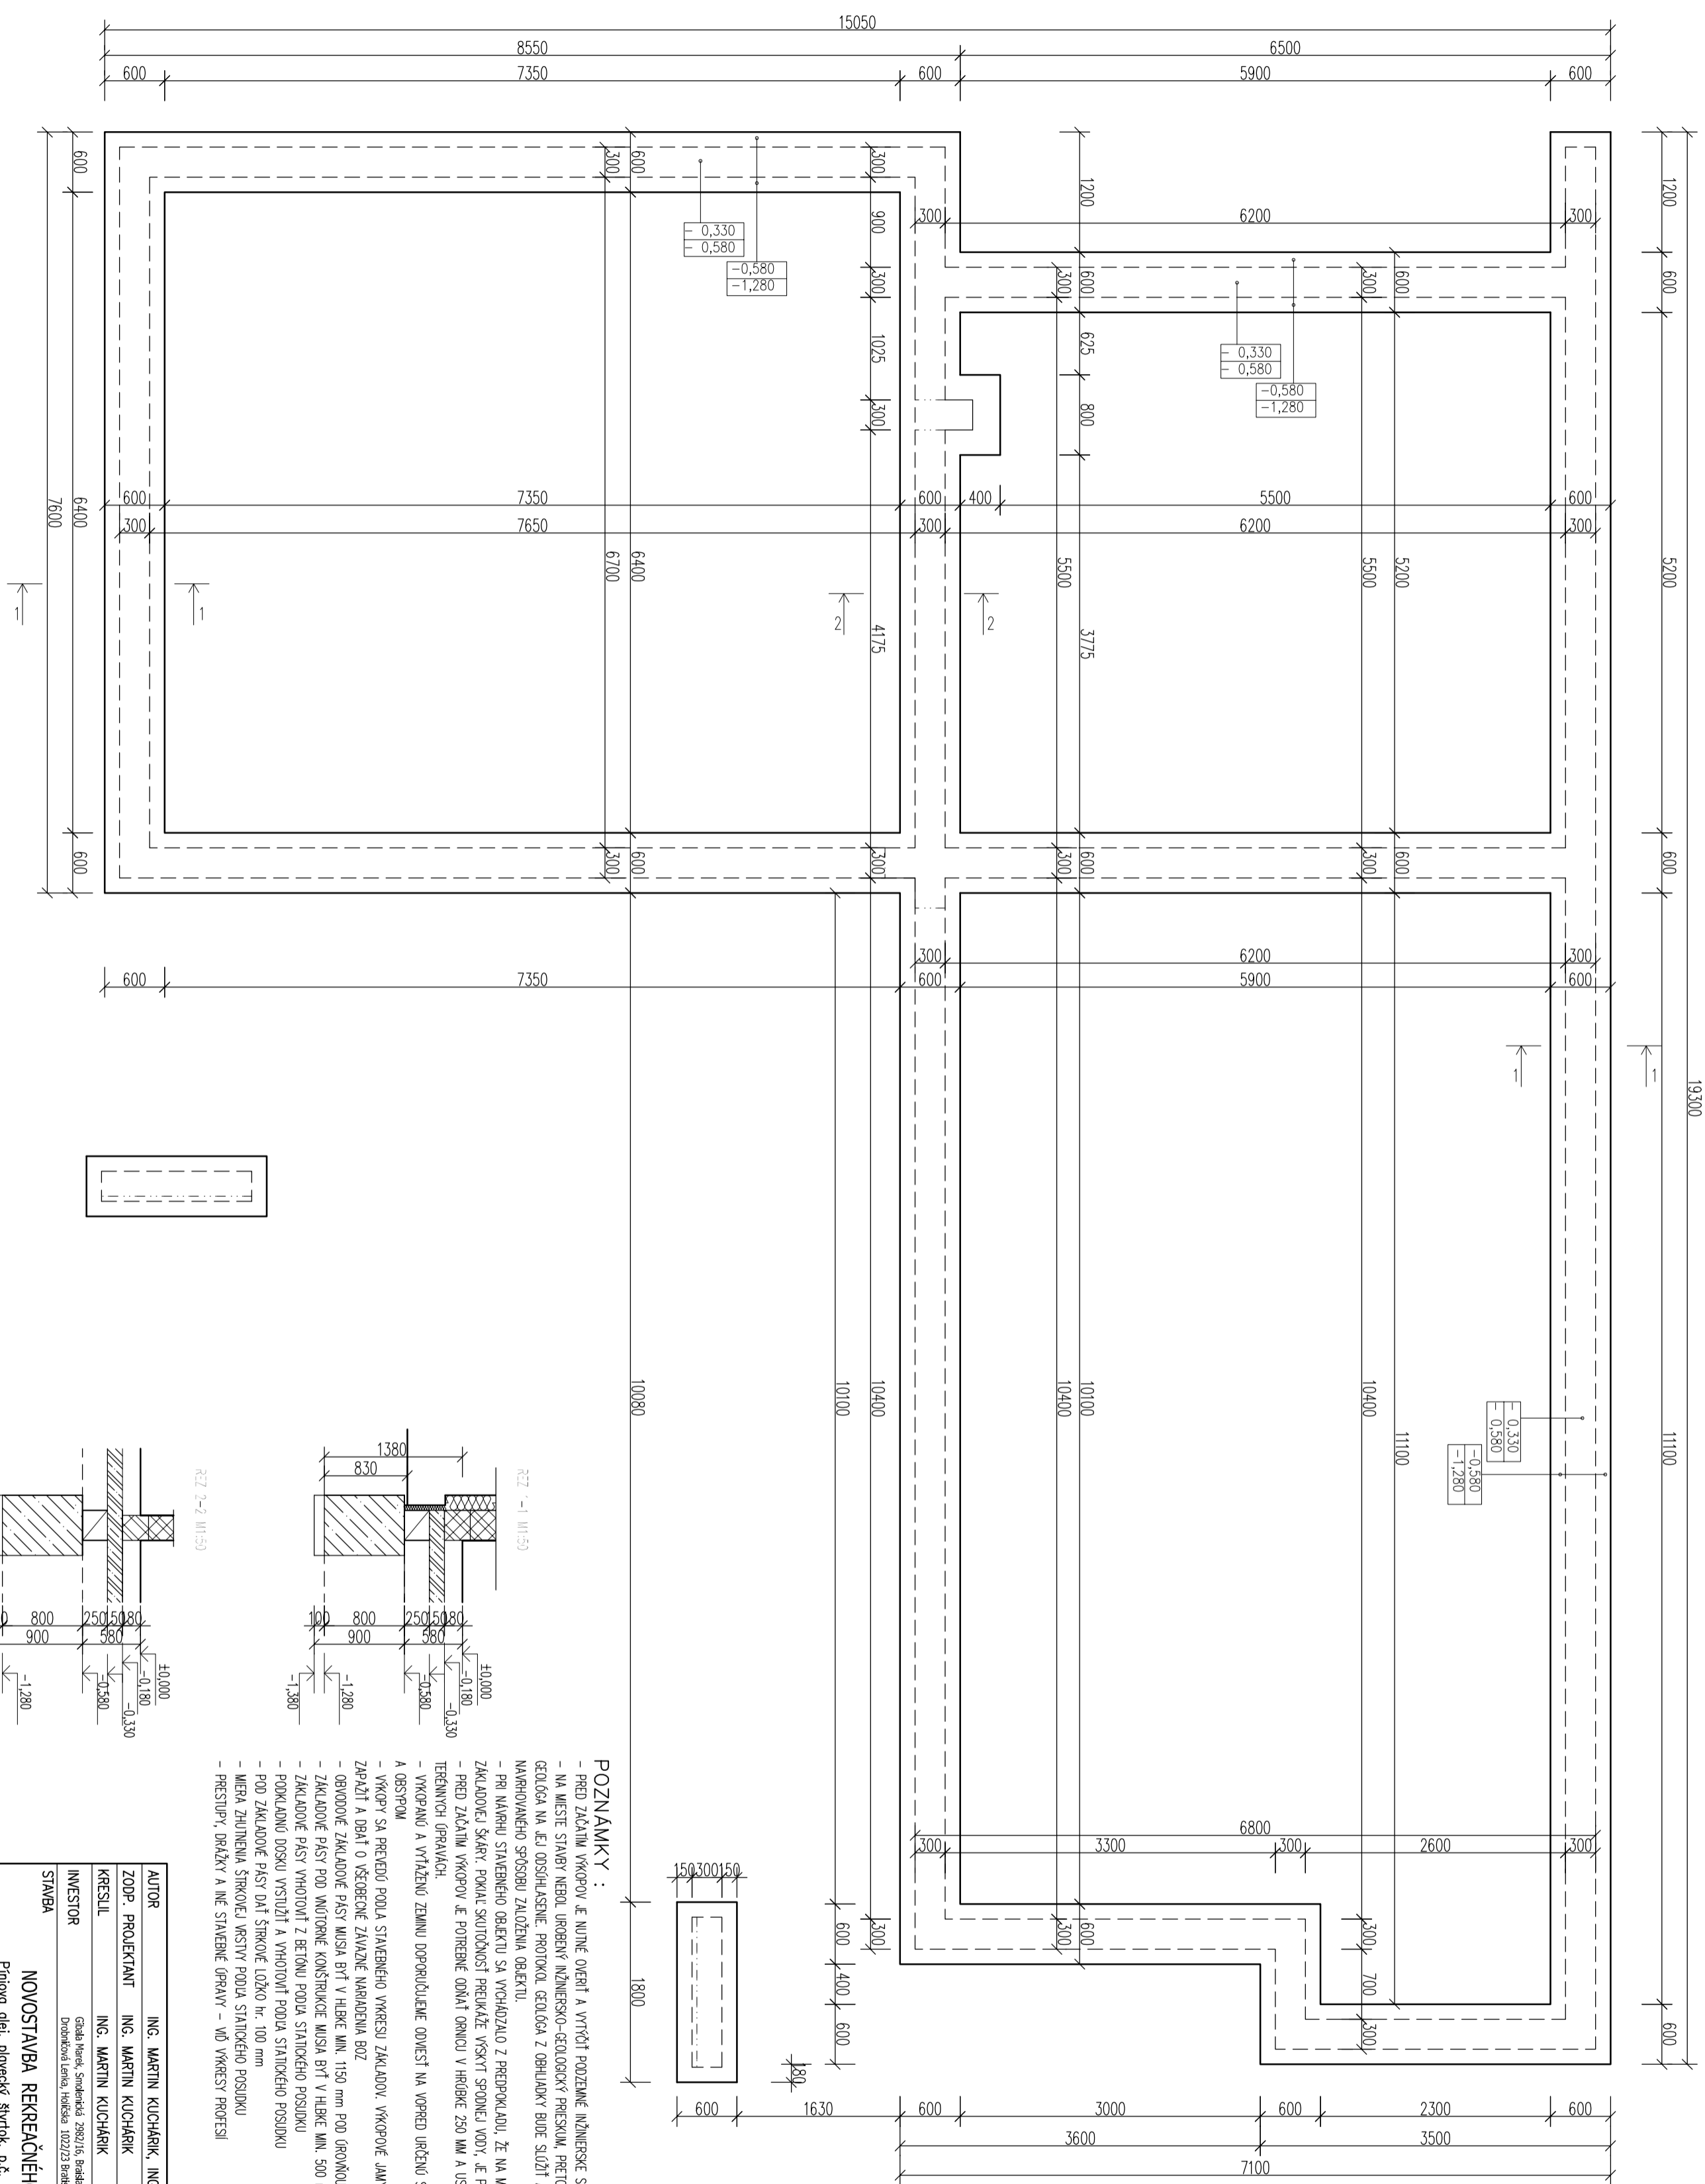

**LEGENDA MATERIÁLOV**  
 BETÓN C 16/20 zvládnový opls  
 BETÓN C 20/25 zvládnový do DT  
 BETÓN C 20/25 žb plátno  
 OCEĽ 10505 (R)  
 KRITÉ 50mm  
 SIEŤOVNÁ 6x6 OK4 150/150 SZ=21ks

**POZNÁMKY :**  
 - PŘED ZÁČINŮ VÝKOPŮ JE NUTNÉ OVRÁTĚT A VYTVŮŘĚT PODZEMNĚ INŽENYRSKÉ SĚTE  
 - NA MĚSTĚ STAVBY NEBOJ. ÚROBNĚNÝ INŽENYRSKO-GEOLÓGICKÝ PRĚKESKUM, PŘE TO JE NUTNĚ PO ODKRYTÍ ZAKLADOVĚJ SPRÁVY OBEDNĚT ZOPROVENĚNĚHO GEOLÓGA NA JEJ ODSHLAŠENĚ PRŮTOK. GEOLÓGA Z OBLASTI KTERÉ BUDE SLUŽIT KPO PODKLAD PŘE PROJEKTANTA STAVBY NA OTVĚRENĚ ALEBO ÚPRAVU NAROVNANĚHO SPOSOBU ZALOŽENIA OBJEKTU.  
 - PŘI NÁVRHU STAVĚNĚHO OBJEKTU SA VYCHOZDZO Z PŘEDPOKLADU, ŽE NA MĚSTĚ STAVBY JE USTALENÁ HLADINA SPRONĚJ VODY POD ÚROVNŮU ZAKLADOVĚJ SPRÁVY. POKIAK SKUTOČNOST PŘEKIAŽE VYSKYT SPRONĚJ VODY, JE POTŘEBNĚ NÁHRN PŘISPOSŮBIT SKUTOČNĚMU STAVU.  
 - PŘED ZÁČINŮ VÝKOPŮ JE POTŘEBNĚ OMRĚT OMRŤOU V HĚBKĚ 250 MM A USKLADNĚT NA ZEMNĚKU NA POZEMKU INVESTORA. OMRŤA BUDE POUŽITÁ PŘI TERĚNNÝCH ÚPRAVÁCH.  
 - VÝKOPŮV A VÝTĚŽNŮ ZEMNU DOPORUČUJEME ODMĚSTĚT NA VOPŘED URČĚNŮ SKLADŮKU, NA STAVĚNISKU PONECHĚT IBA ZEMNU URČĚNŮ K SPRÁVNĚ ZÁSPŮOM A OBSTĚPŮM  
 - VÝKOPŮ SA PŘEDCŮM PODLA STAVĚNĚHO VÝKRESU ZAKLADOV. VÝKOPŮJE JINĚV, JE POTŘEBNĚ PODLA POTŘEBY A PODLA POKRYŮV STAVĚNĚHO DOZORU ZAPLŤITĚT A OBRĚTĚT O VŠEOBĚCNĚ ZÁVAZNĚ NAROVNANĚNIA BOZ  
 - OROVNŮOVĚ ZAKLADOVĚJ PÁSY MŮJSA BŤ V HĚBKĚ MIN. 1150 mm POD ÚROVNŮU ÚPRAVNĚNĚHO TERĚNU A MIN. 500 mm POD ÚROVNŮU RASŤĚNĚHO TERĚNU  
 - ZAKLADOVĚJ PÁSY POD MŮJTORNĚ KONSTRUKCIE MŮJSA BŤ V HĚBKĚ MIN. 500 mm POD ÚROVNŮU RASŤĚNĚHO TERĚNU.  
 - ZAKLADOVĚJ PÁSY VYHOTOVĚT Z BETŮNU PODLA STAVĚNĚHO POSUDKU  
 - PODKLADOVĚJ DOSŮV VYSTUŽĚT A VYHOTOVĚT PODLA STAVĚNĚHO POSUDKU  
 - POD ZAKLADOVĚJ PÁSY DĚT ŠTRŮOVĚ LOŽKO HĚ. 100 mm  
 - MĚRA ZHŮJNĚNIA ŠTRŮOVĚJ VRSŤVY PODLA STAVĚNĚHO POSUDKU  
 - PŘESTUPŮ, DRÁČKY A INĚ STAVĚNĚ ÚPRAVŮ - VŮJ VÝKRESŮV PROJEKŤI

AUTOR	ING. MARTIN KUČHÁŘIK, ING. TOMAŠ NOVÁK	mk4 s.r.o. sídlo, stavební konfirma J. Holého 11, 994 01 Levice
ZODP. PROJEKTANT	ING. MARTIN KUČHÁŘIK	
KRESLIL	ING. MARTIN KUČHÁŘIK	
INVESTOR	Giba Neuk, Sopotčická 2982/15, Sobotka v Dobruševě Leňov, Hlohov. 102223 Bratislava	
STAVBA	NOVOSTAVBA REKREČNĚHO DOMU Príloha olej, plovecký štýtok, p.č. 5207/188	
ČASŤ	ARCHITĚKTŮRA	
DRUH VÝKRESU	PODORYS ZAKLADOV	Č. VÝKRESU A 08
		10/2016
		MĚRKA
		STUPĚŇ
		Č. ZÁKAZY
		VYHOTOVENĚ
		DSP