



STROPNÁ DOSKA NAD 1.NP A ZVISLÉ NOSNÉ KONŠTRUKCIE V 1.NP - VÝKRES TVARU PÔDORYS

M 1:50

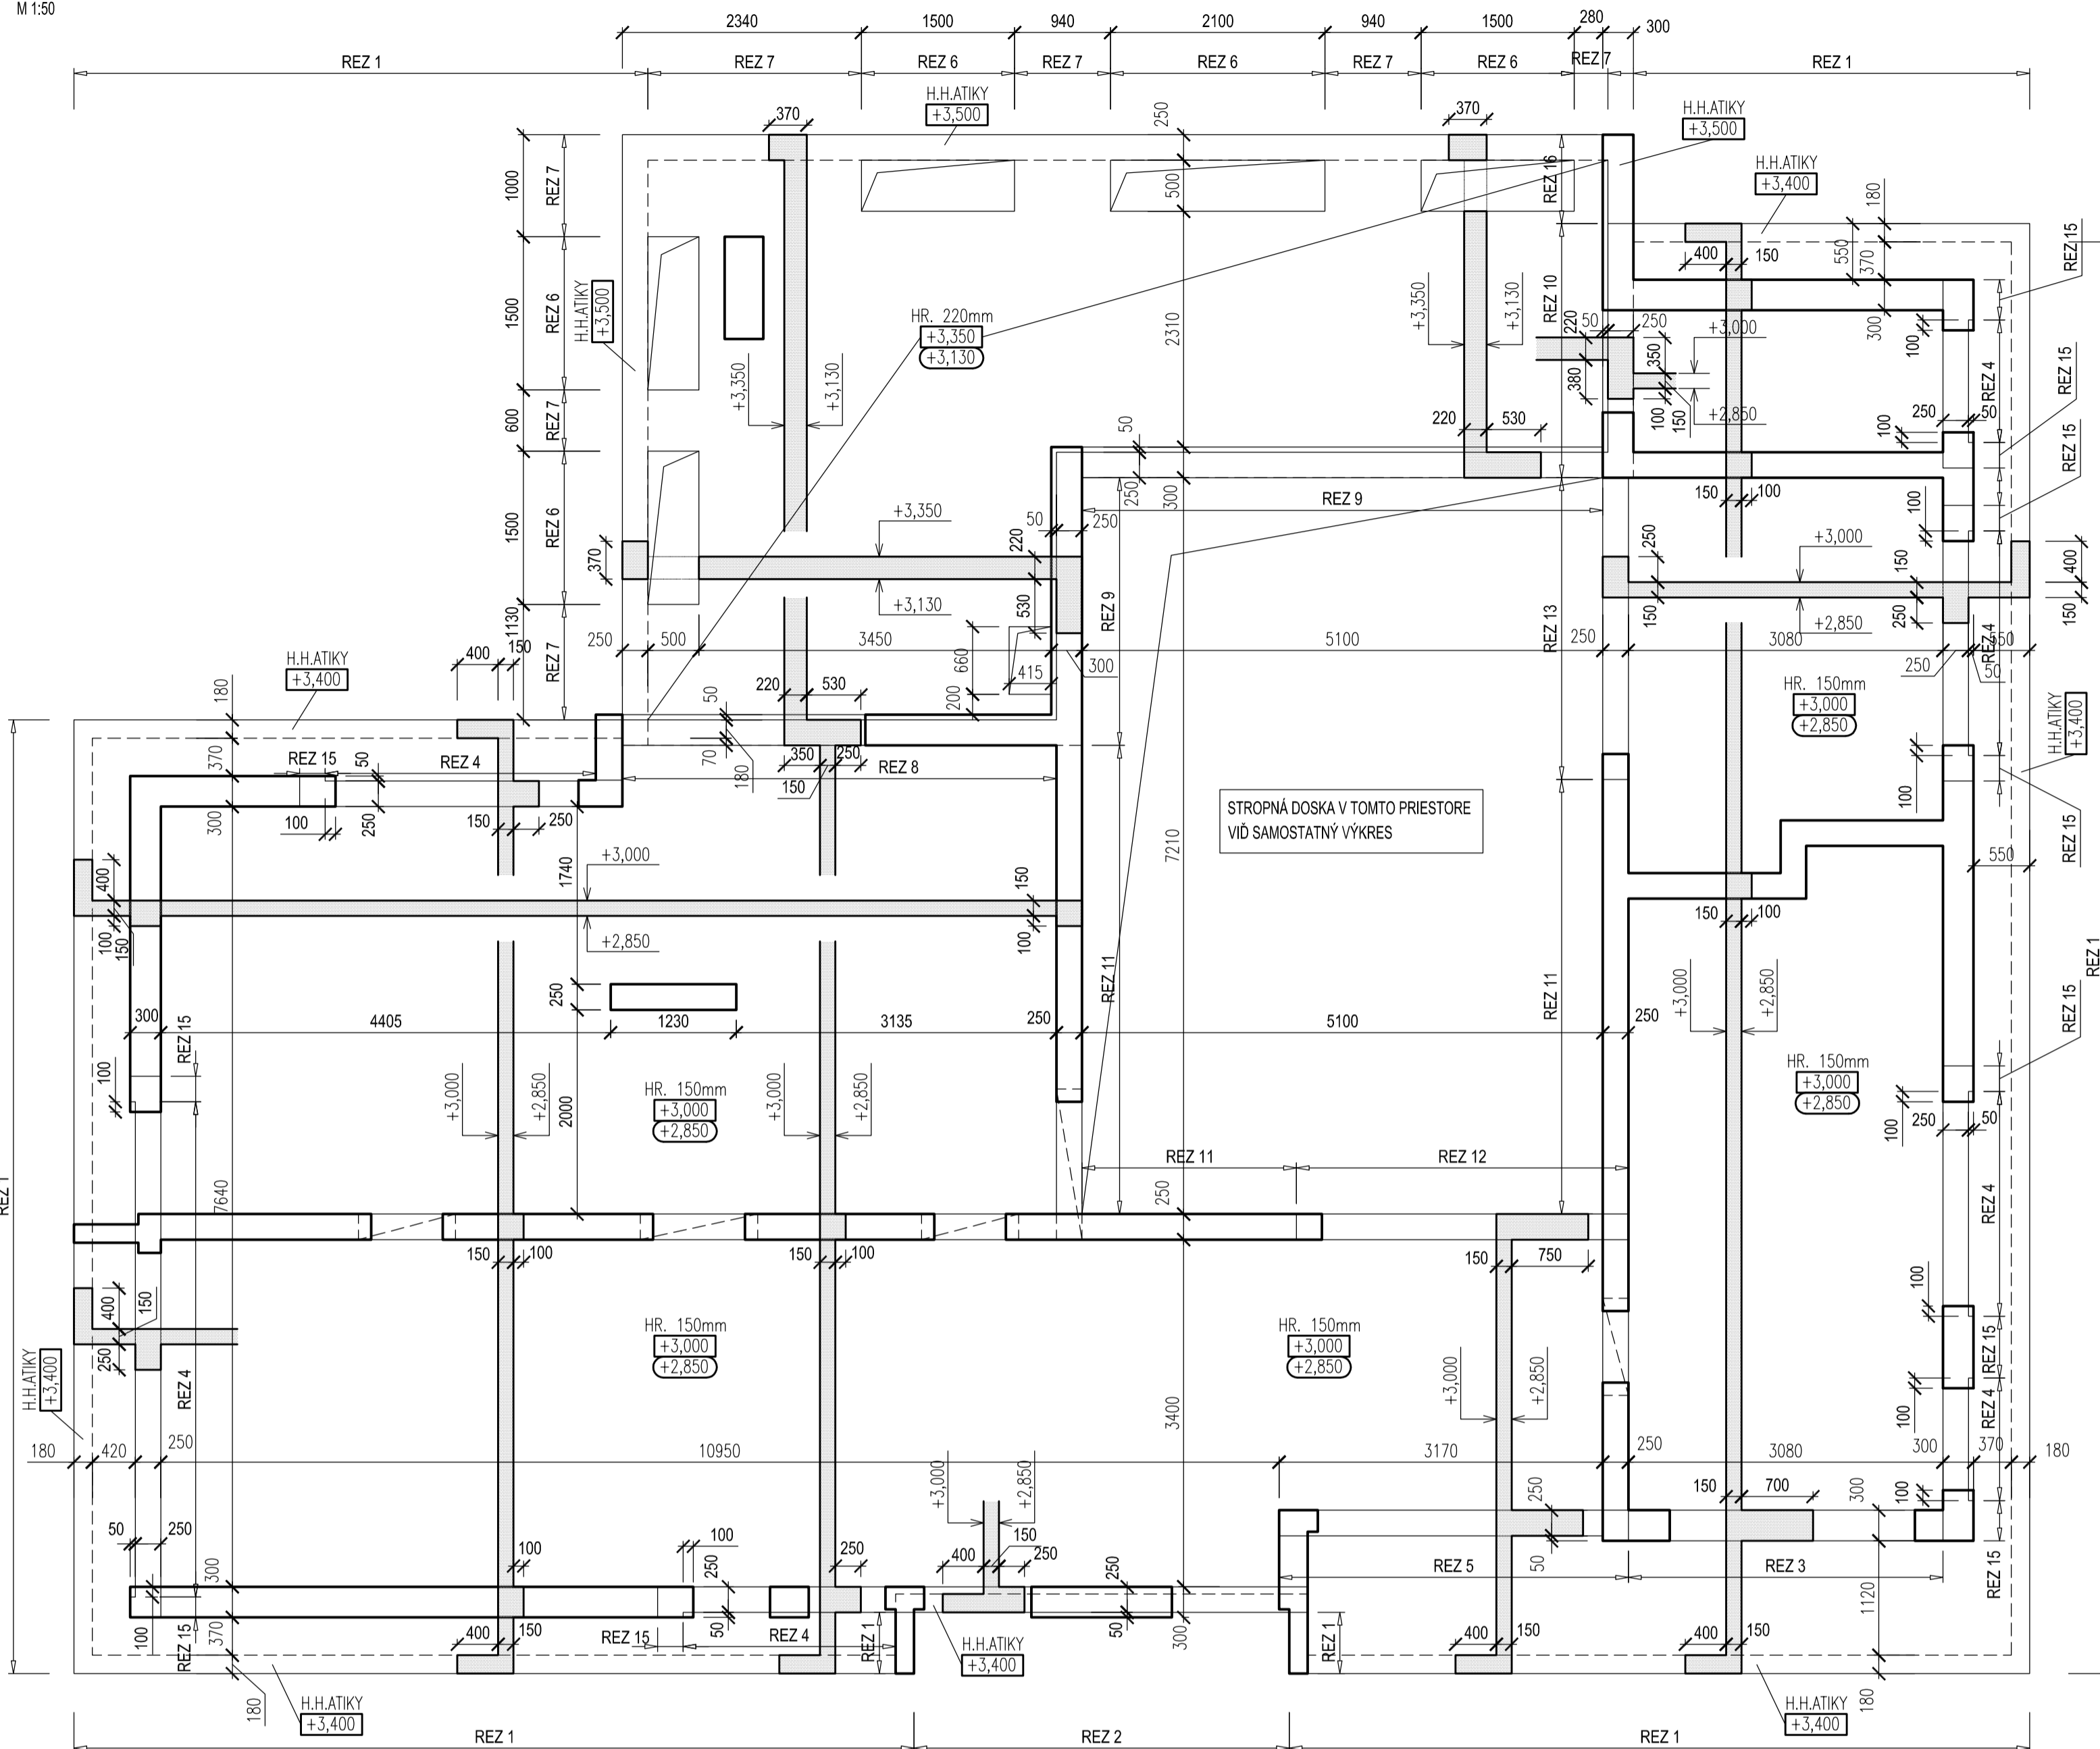

REZY

M 1:50

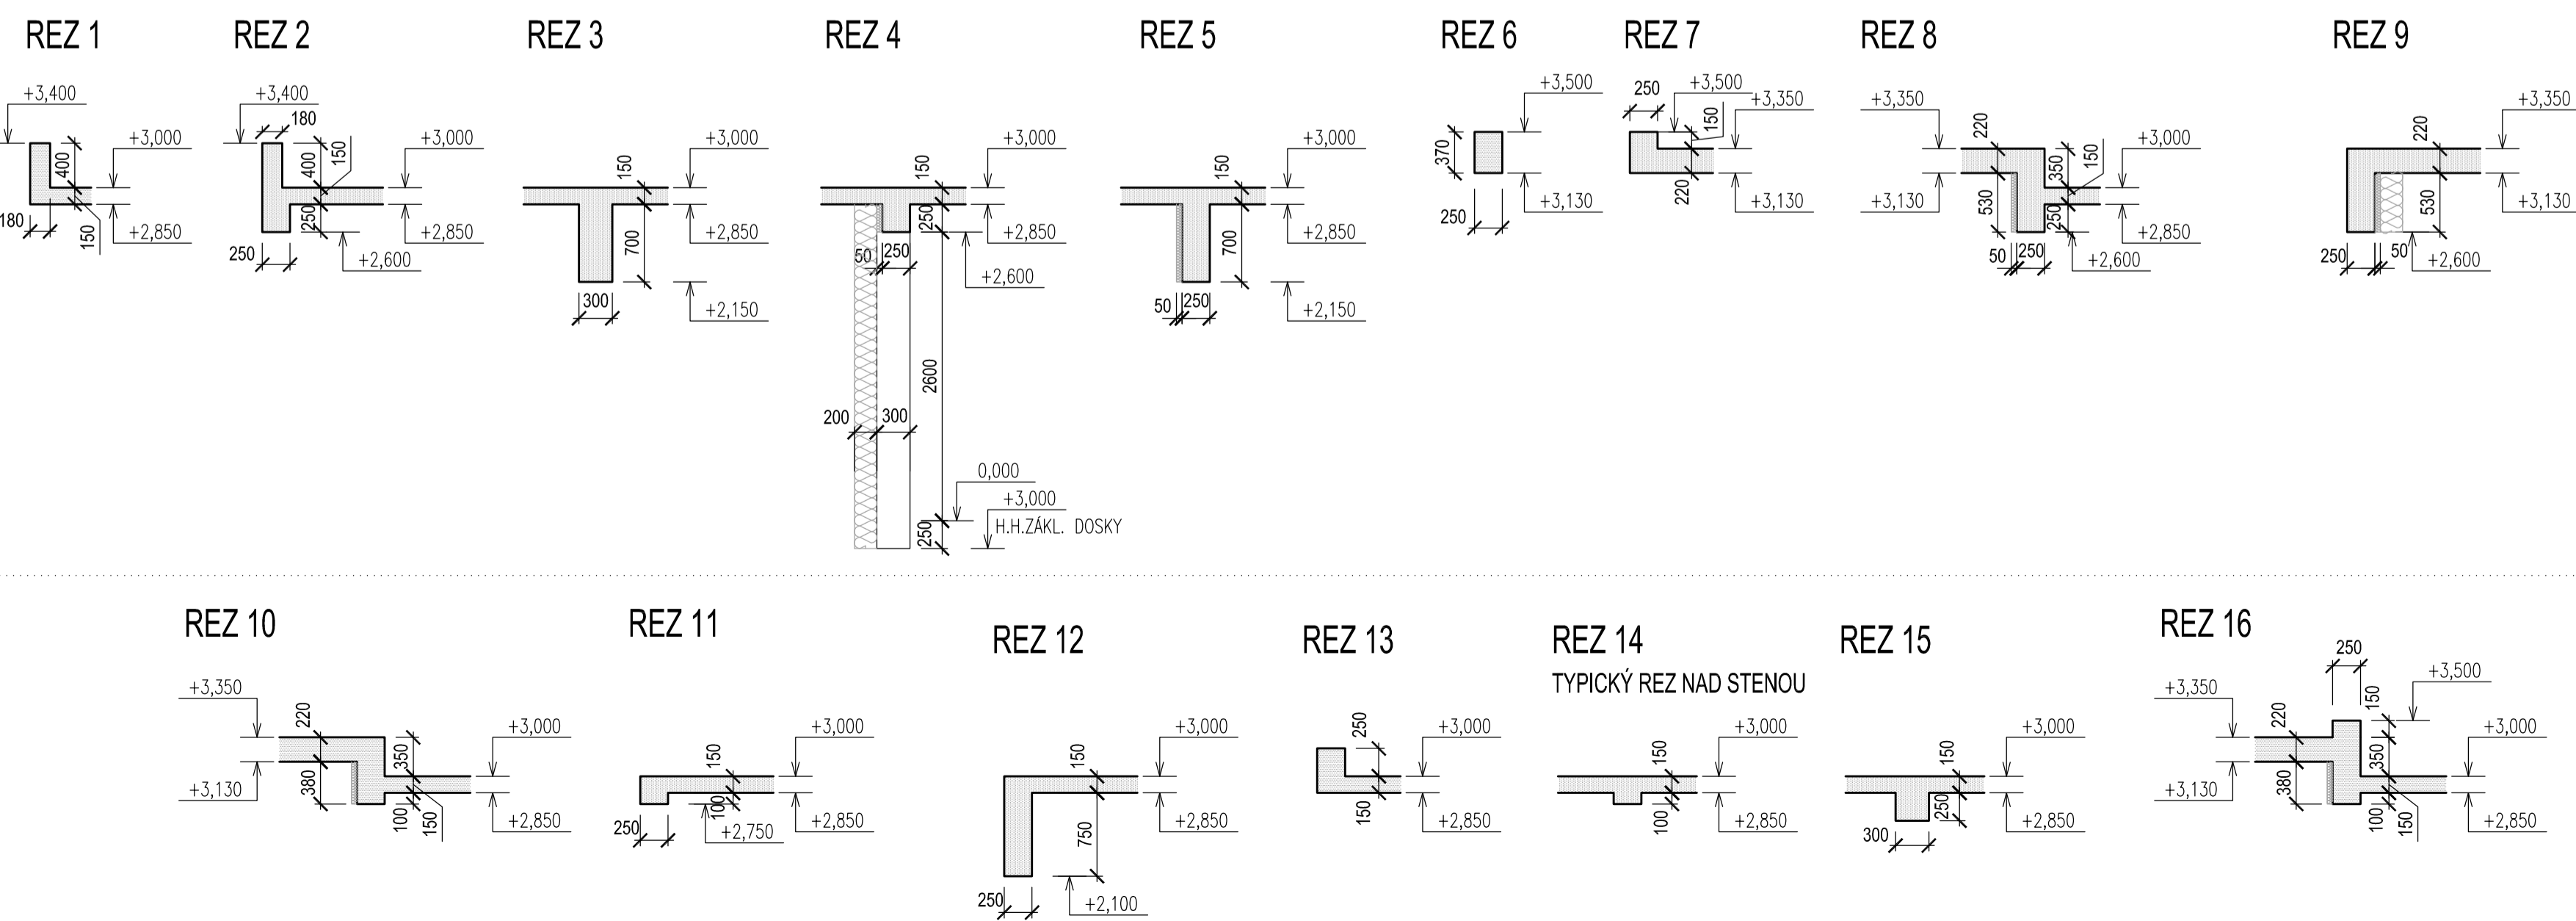

POZNÁMKY:

- ZVISLÉ NOSNÉ KONŠTRUKCIE SÚ VYKRESLENÉ V TVARE STROPNEJ KONŠTRUKCIE. VŠETKY OSTATNÉ ZVISLÉ KONŠTRUKCIE MUSIA BYŤ PREVEDENÉ AKO NEVNESNÉ AŽ PO BETONÁŽI STROPNEJ DOSKY BEZ DOKLONOVANIA KU STROPNEJ KONŠTRUKCII.

LEGENDA ZNAČENIA

- +x,xxx HORNÁ HRANA ŽB KONŠTRUKCIE
- +x,xxx DOLNÁ HRANA ŽB KONŠTRUKCIE
- ŽB KONŠTRUKCIA V REZE
- MUROVANÉ NOSNÉ KONŠTRUKCIE VID STAVEBNÁ ČASŤ PD
- MUROVANÉ NOSNÉ KONŠTRUKCIE NAD STROPNOU DOSKOU

BETÓN C20/25 XC1

- STROPNÁ DOSKA
 MODUL PRŮŽNOSTI: $E_{cm}=30$ GPa
 PEVNOST V ŤAHI: $f_{ctm}=2,2$ MPa
 SÚČINITEL DOTVAROVANIA A SMRŠŤOVANIA: ODPOVEDAJÚCI DANEJ PEVNOSTNEJ TRIEDE

OCEĽ B 500B

- BETONÁRSKA VÝSTUŽ
 KRYTIE 25 mm

| | | | |
|---|---------------|--------------|------------------|
| ZODP. PROJEKTANT | VYPRACOVAL | KRESLIL | |
| KRAJ TREŇANSKY | OKRES TREŇČÍN | OBEC TREŇČÍN | DÁTUM 07/2015 |
| INVESTOR: VLKOVČ | | | FORMÁT 8 x A4 |
| NOVOSTAVBA - SAMOSTATNE STOJACI RD ZMENA TYPOVÉHO PROJEKTU "LINEAR 324" -DODATOK č.1 | | | STUPEŇ DPS |
| | | | PROFESIA STATIKA |
| STROPNÁ DOSKA NAD 1.NP A ZVISLÉ NOSNÉ KONŠTRUKCIE V 1.NP - VÝKRES TVARU | | | MIERKA 1:50 |
| | | | ČÍSLO VÝKRESU 01 |