


PŮDORYS

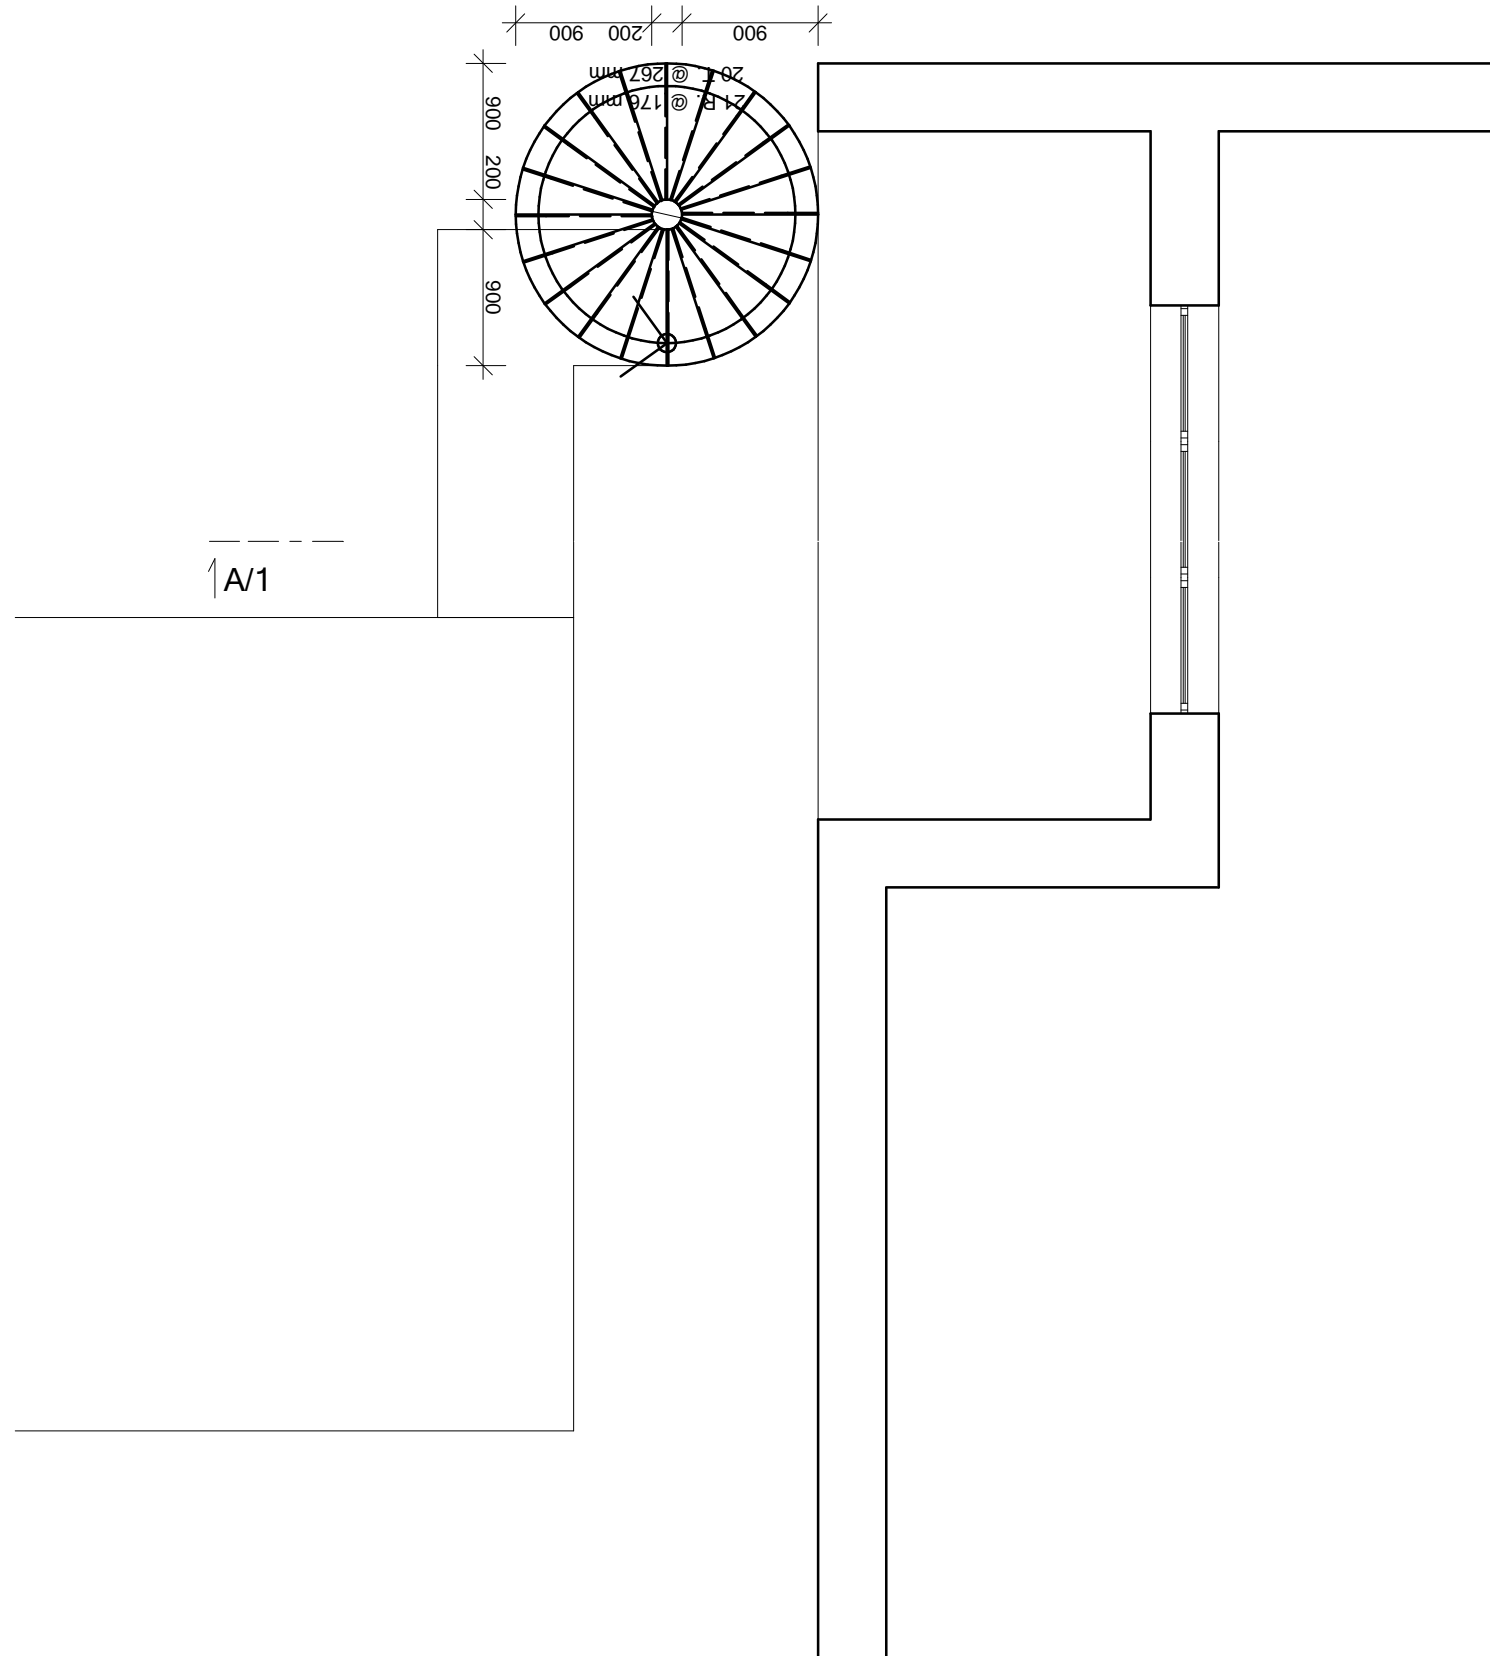

ŘEZ

