



PŮDORYS

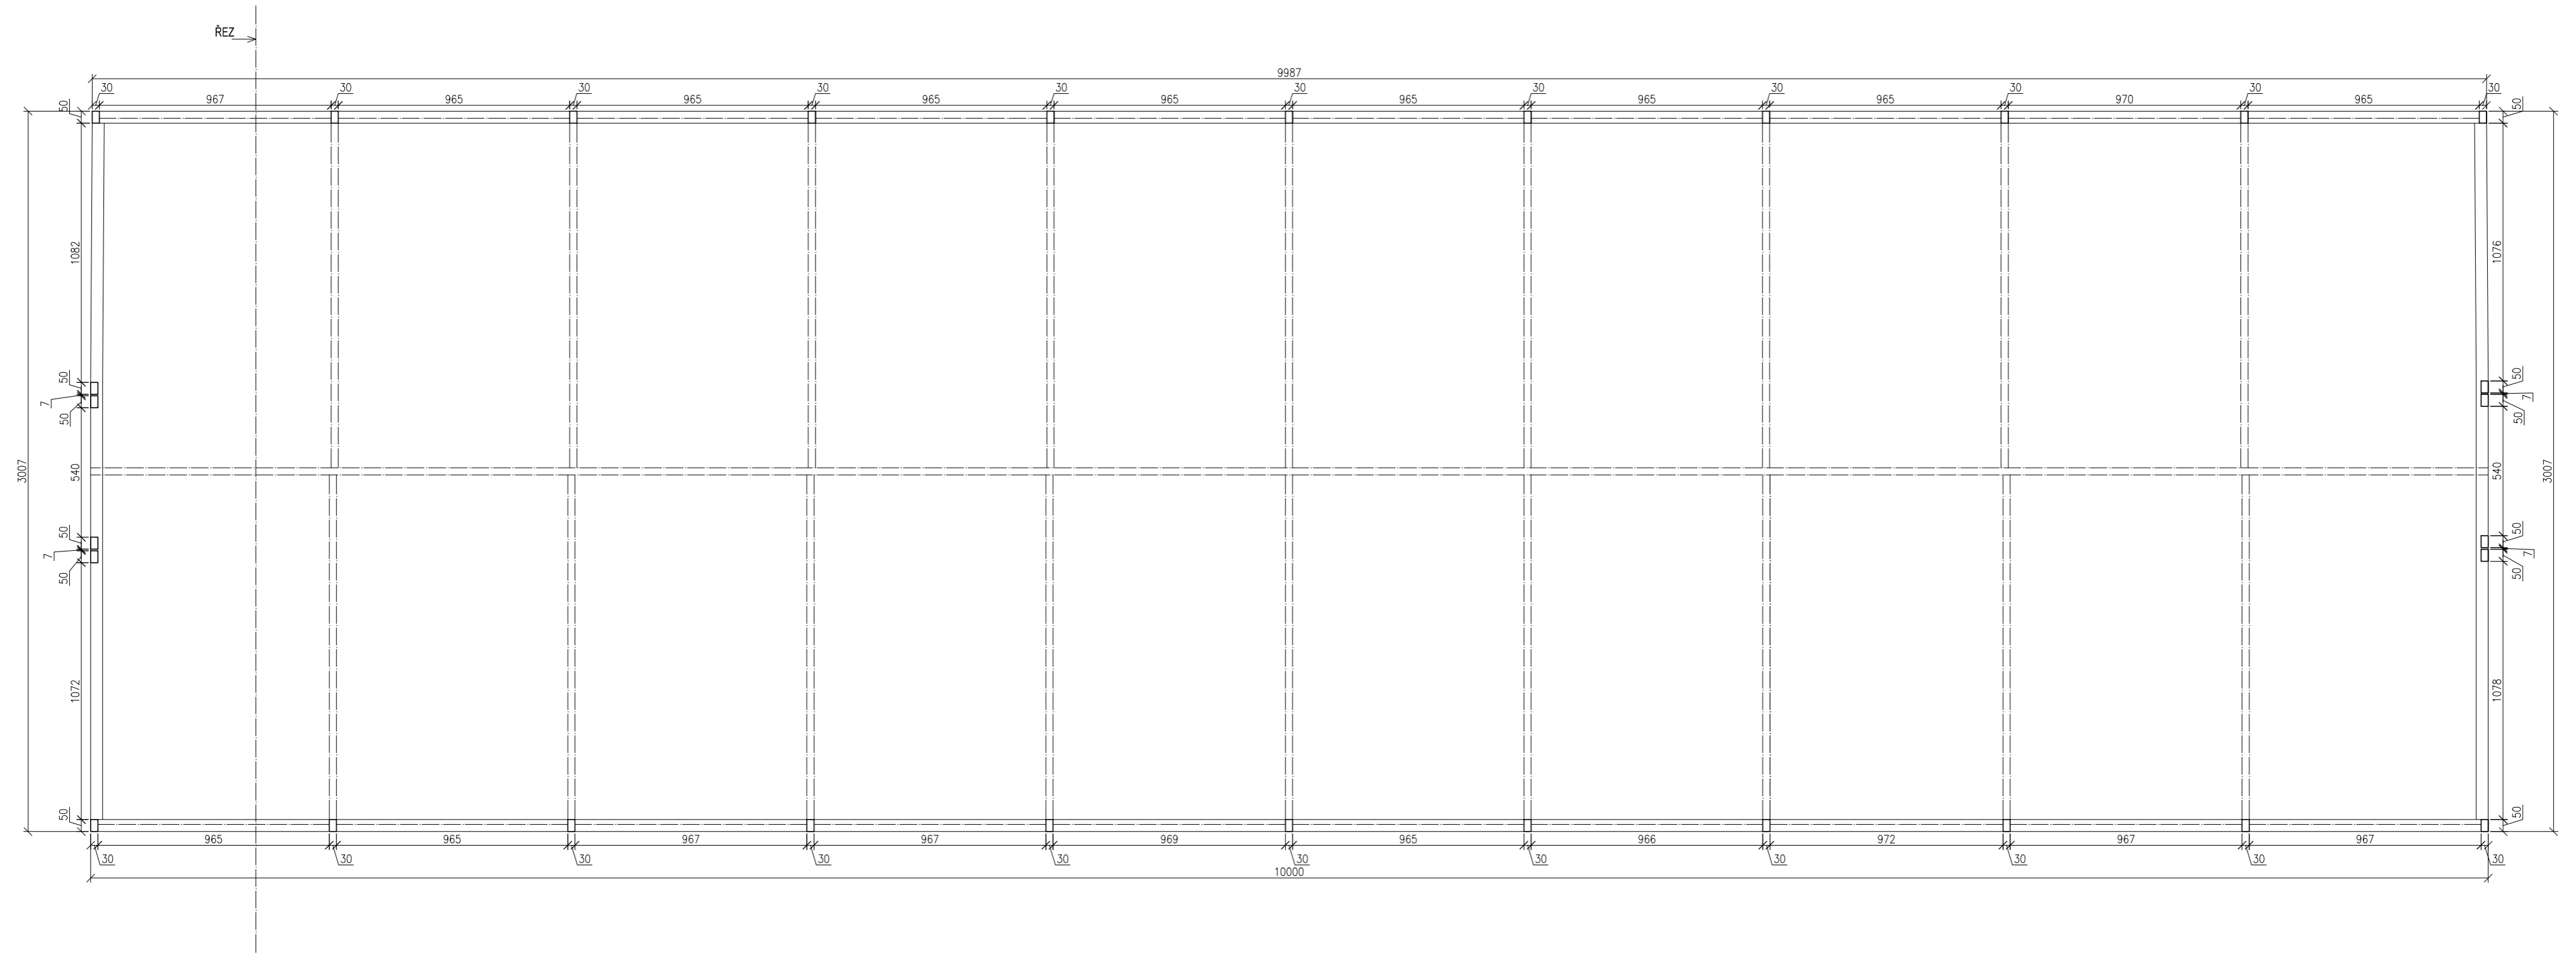

LEVÝ POHLED

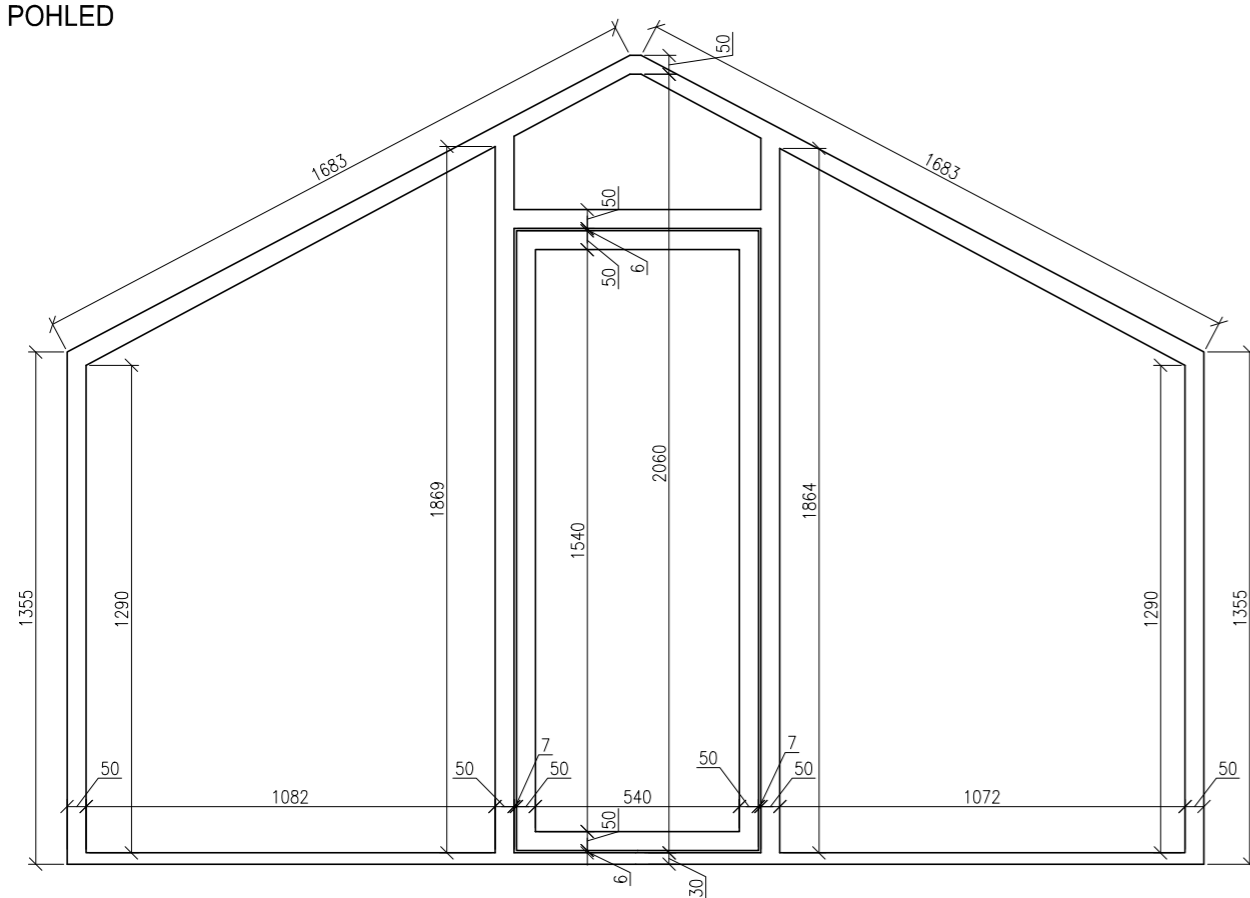

ŘEZ

