


# STROPNÁ DOSKA NAD 1.NP - VÝKRES HORNEJ VÝSTUŽE

## PÔDORYS

M 1:50

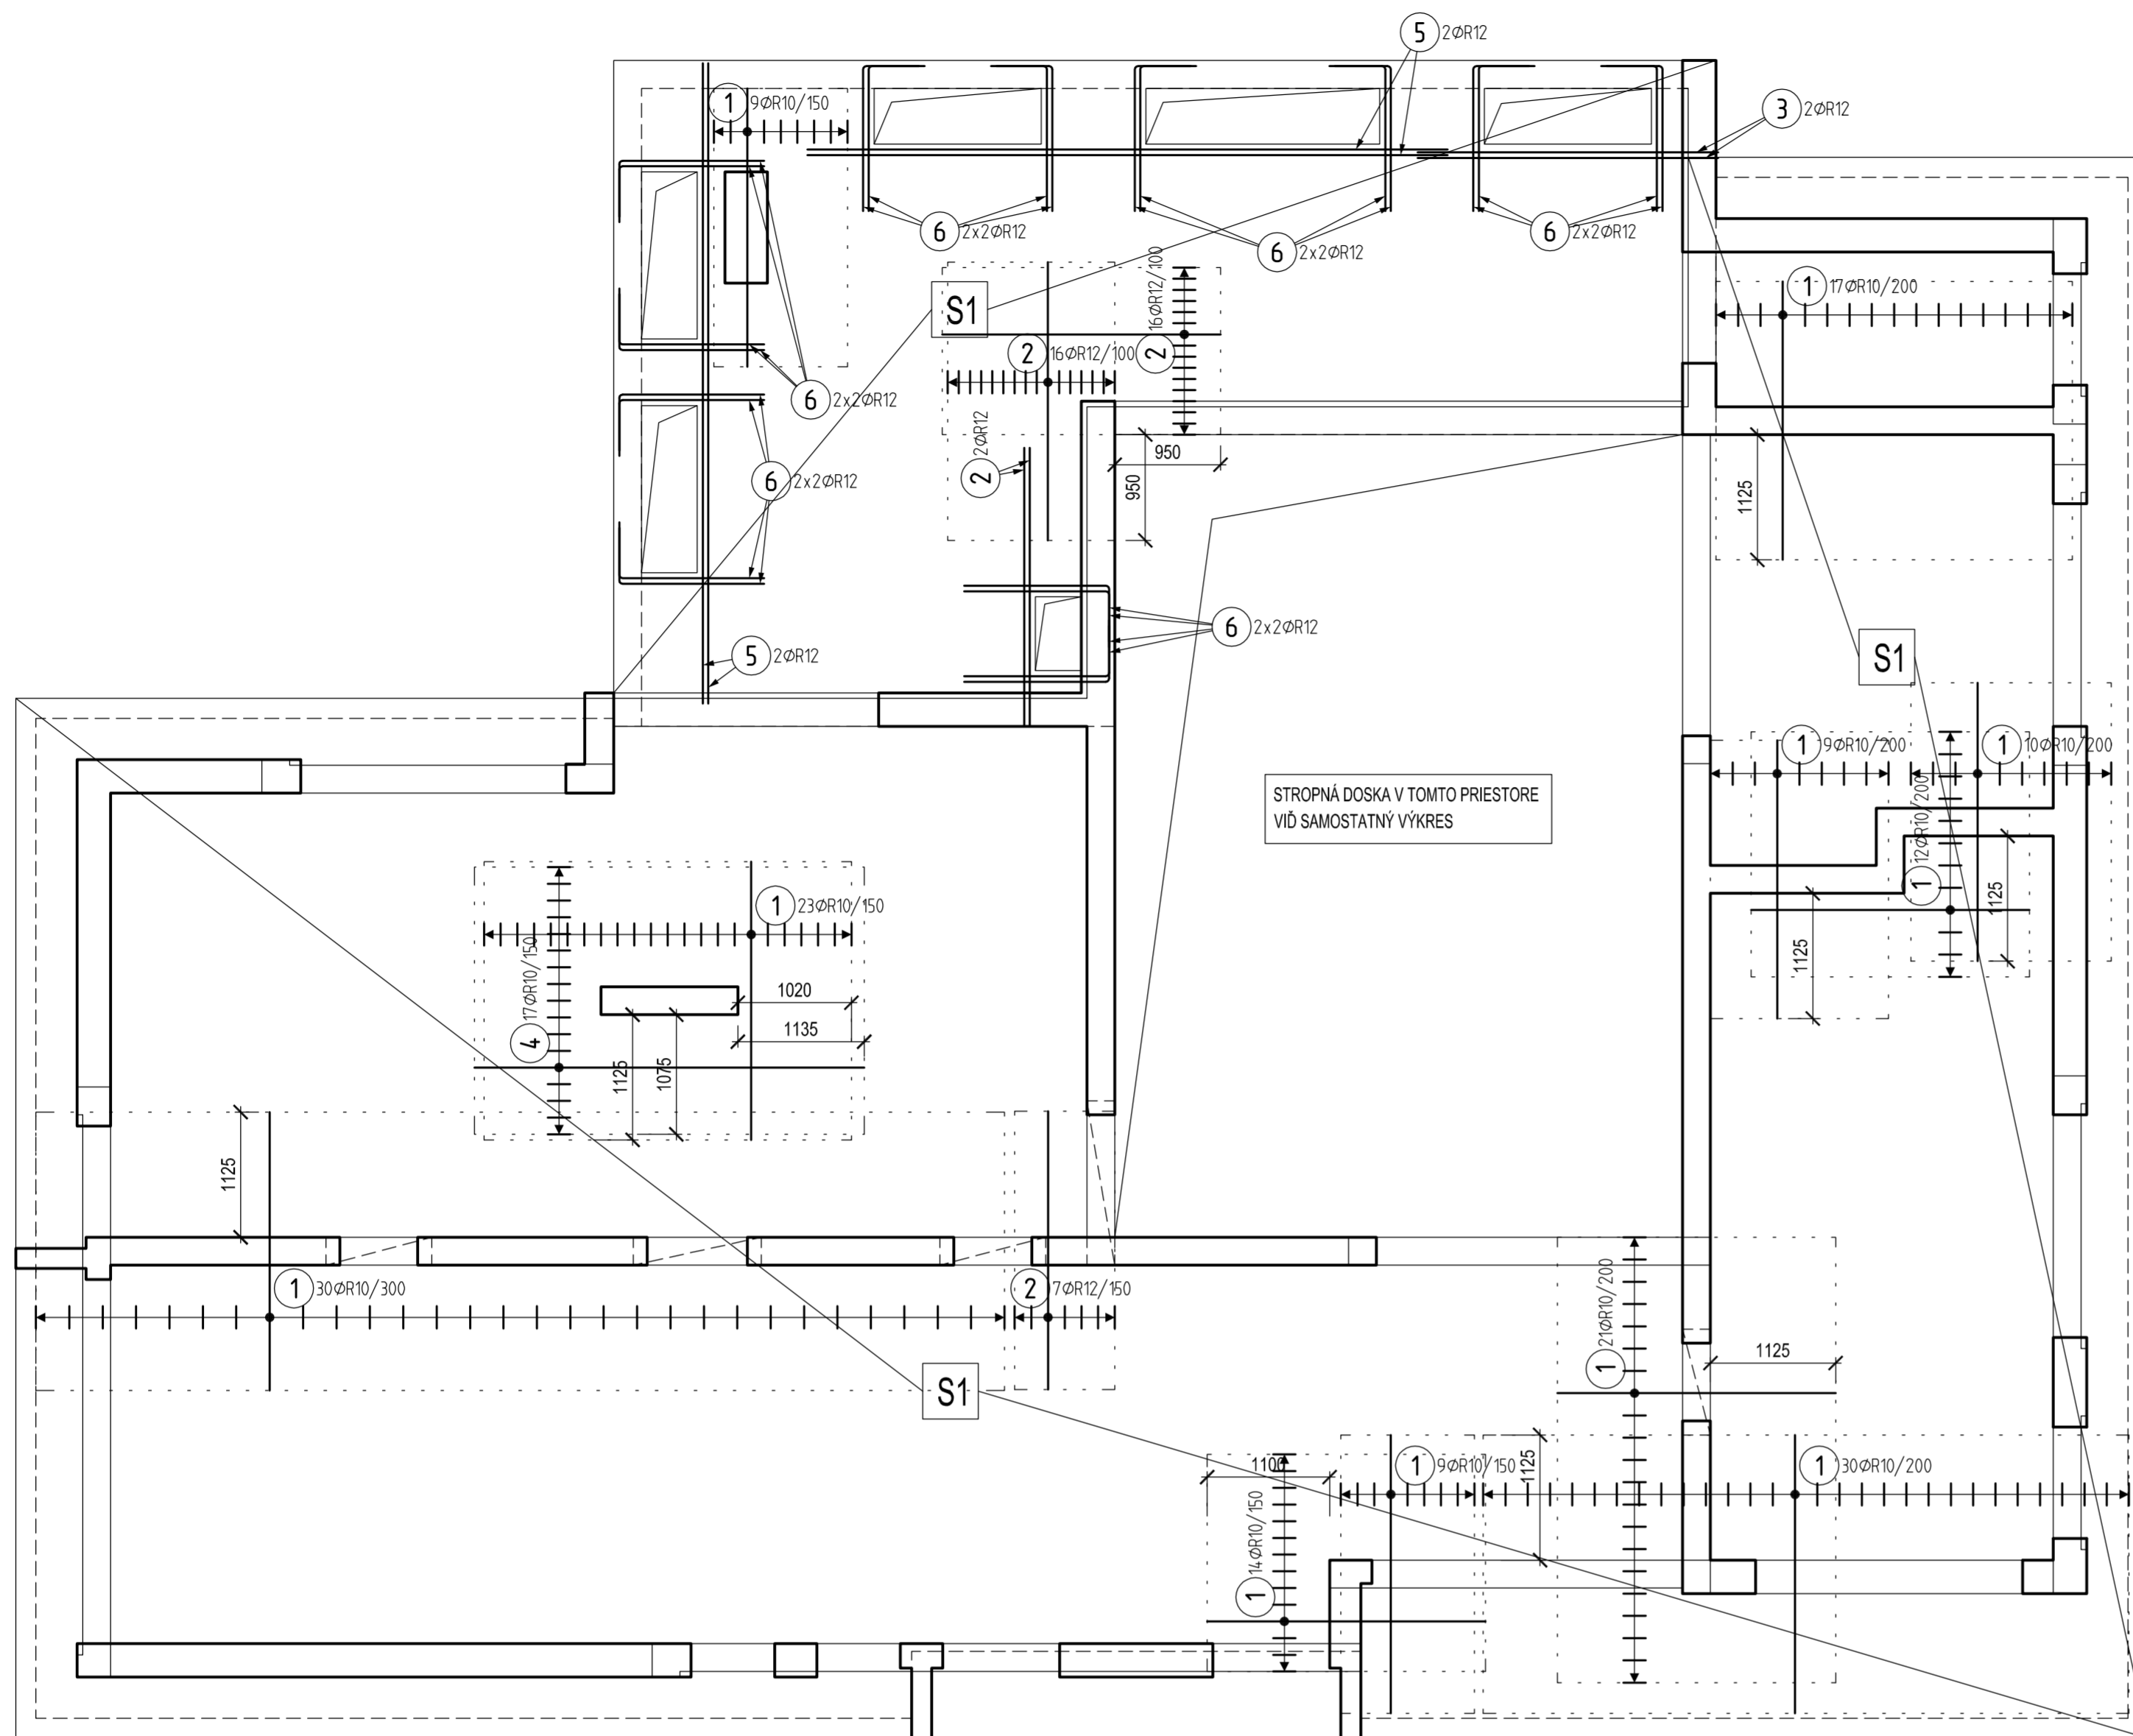

### VÝKAZ VÝSTUŽE

1	ØR10, L=2500mm; 184ks
2	ØR12, L=2500mm; 41ks
3	ØR12, L=2700mm; 2ks
4	ØR10, L=3500mm; 17ks
5	ØR12, L=5750mm; 4ks
6	ØR12, L=1790mm; 24ks


### TABUĽKA VÝSTUŽE

Pol	Profil	Dĺžka [mm]	ks	R	
				10	12
*1	R 10	2500	184	460.0	
*2	R 12	2500	41		102.5
*3	R 12	2700	2		5.4
*4	R 10	3500	17	59.5	
*5	R 12	5750	4		23.0
6	R 12	1790	24		43.0
CELKOVÁ DĹŽKA [m]				519.5	173.9
HMOTNOSŤ [kg]				320.3	154.4
CELKOVÁ HMOTNOSŤ [kg]				474.6	

### VÝKAZ KARI SIETÍ - OBLASŤ S1

TYP (PODĽA KATALOGU FERONA):	KD 37
PROFIL A RASTER:	5x5/150x150
FORMÁT SIETE:	2x3 m
HMOTNOSŤ SIETE:	12.63 kg
PLOŠNÁ HMOTNOSŤ:	2.10 kg/m²
PLOCHA KLADENIA SIETE:	198.25 m²
PLOCHA VRÁTANE PRESAHOV:	257.73 m²
POČET SIETÍ:	43 ks
HMOTNOSŤ SIETÍ CELKOM:	543.1 kg
STYKOVAŤ min. 300 mm V OBOCH SMEROCH	
MAX. 3 SIETE NA SEBE	
DODÁVATEĽ MOŽE ZVOĽIŤ INÝ FORMÁT PRI DODRŽANÍ RASTRU A PROFILU	

### SCHÉMA KLADENIA VÝSTUŽE

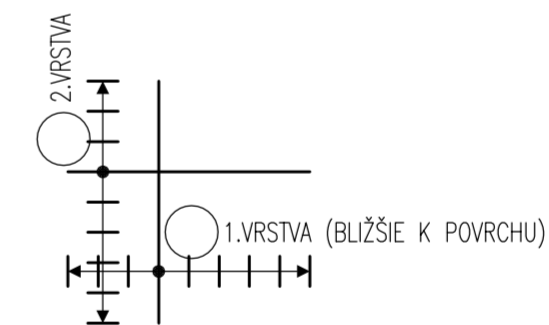

### POZNÁMKY:

VÝSTUŽ V SUSEDNÝCH REZOCH - DETALIECH VZÁJOMNE RIADNE NASTYKOVÁŤ PODĽA POŽIADAVKOV !!!

- DISTANČNÉ PRVKY DOLNEJ VÝSTUŽE PODĽA ZVYKLOSTÍ DODÁVATEĽA - NIE SÚ SÚČASŤOU VÝPISU
- NOSIČE HORNEJ VÝSTUŽE PODĽA ZVYKLOSTÍ DODÁVATEĽA - NIE SÚ SÚČASŤOU VÝPISU
- TVAR A POLOHU VÝSTUŽE NUTNÉ UPRAVIŤ PODĽA TVARU BEDNENIA (SKRÁTIŤ, POSUNÚŤ, NATOČIŤ)
- UVEDENÉ DĹŽKY VÝSTUŽE SÚ VSTIAHNUŤE K VONKAŠIEMU LÍCU PRŮTA
- POLOMERY OBLÚKOV SÚ POLOMERY OHYBACÍCH TRNOV
- NEZNAČENÉ POLOMERY SÚ 1/2 DR. MIN (TAB. 20)
- NEZNAČENÉ UHLY SÚ 45°, 90° RESP 180°
- CELKOVÉ DĹŽKY VLOŽIEK SÚ STRÁŽNÉ DĹŽKY
- ROVNÉ VLOŽKY SÚ VO VÝKAZE OZNAČENÉ ""
- KRYTIE JE DANÉ AKO KRYTIE STRMEŇA

### BETÓN, OCEĽ, KRYTIE VÝSTUŽE A ĎALŠIE POZNÁMKY VIŠ VÝKRES TVARU

ZODP. PROJEKTANT	VYPRACOVAL	KRESLIL		
KRAJ TREŇČIANSKY	OKRES TREŇČÍN, OBEC TREŇČÍN	DÁTUM	07/2015	
INVESTOR: VLKVIČ		FORMÁT	6 x A4	
		STUPEŇ	DPS	
		PROFESIA	STATIKA	
<b>NOVOSTAVBA - SAMOSTATNE STOJACI RD</b>				
ZMENA TYPOVÉHO PROJEKTU "LINEAR 324" -DODATOK č.1				
STROPNÁ DOSKA NAD 1.NP - VÝKRES HORNEJ VÝSTUŽE			MIERKA	ČÍSLO VÝKRESU
			1:50	03