


Narys detska izba 1
s dverami

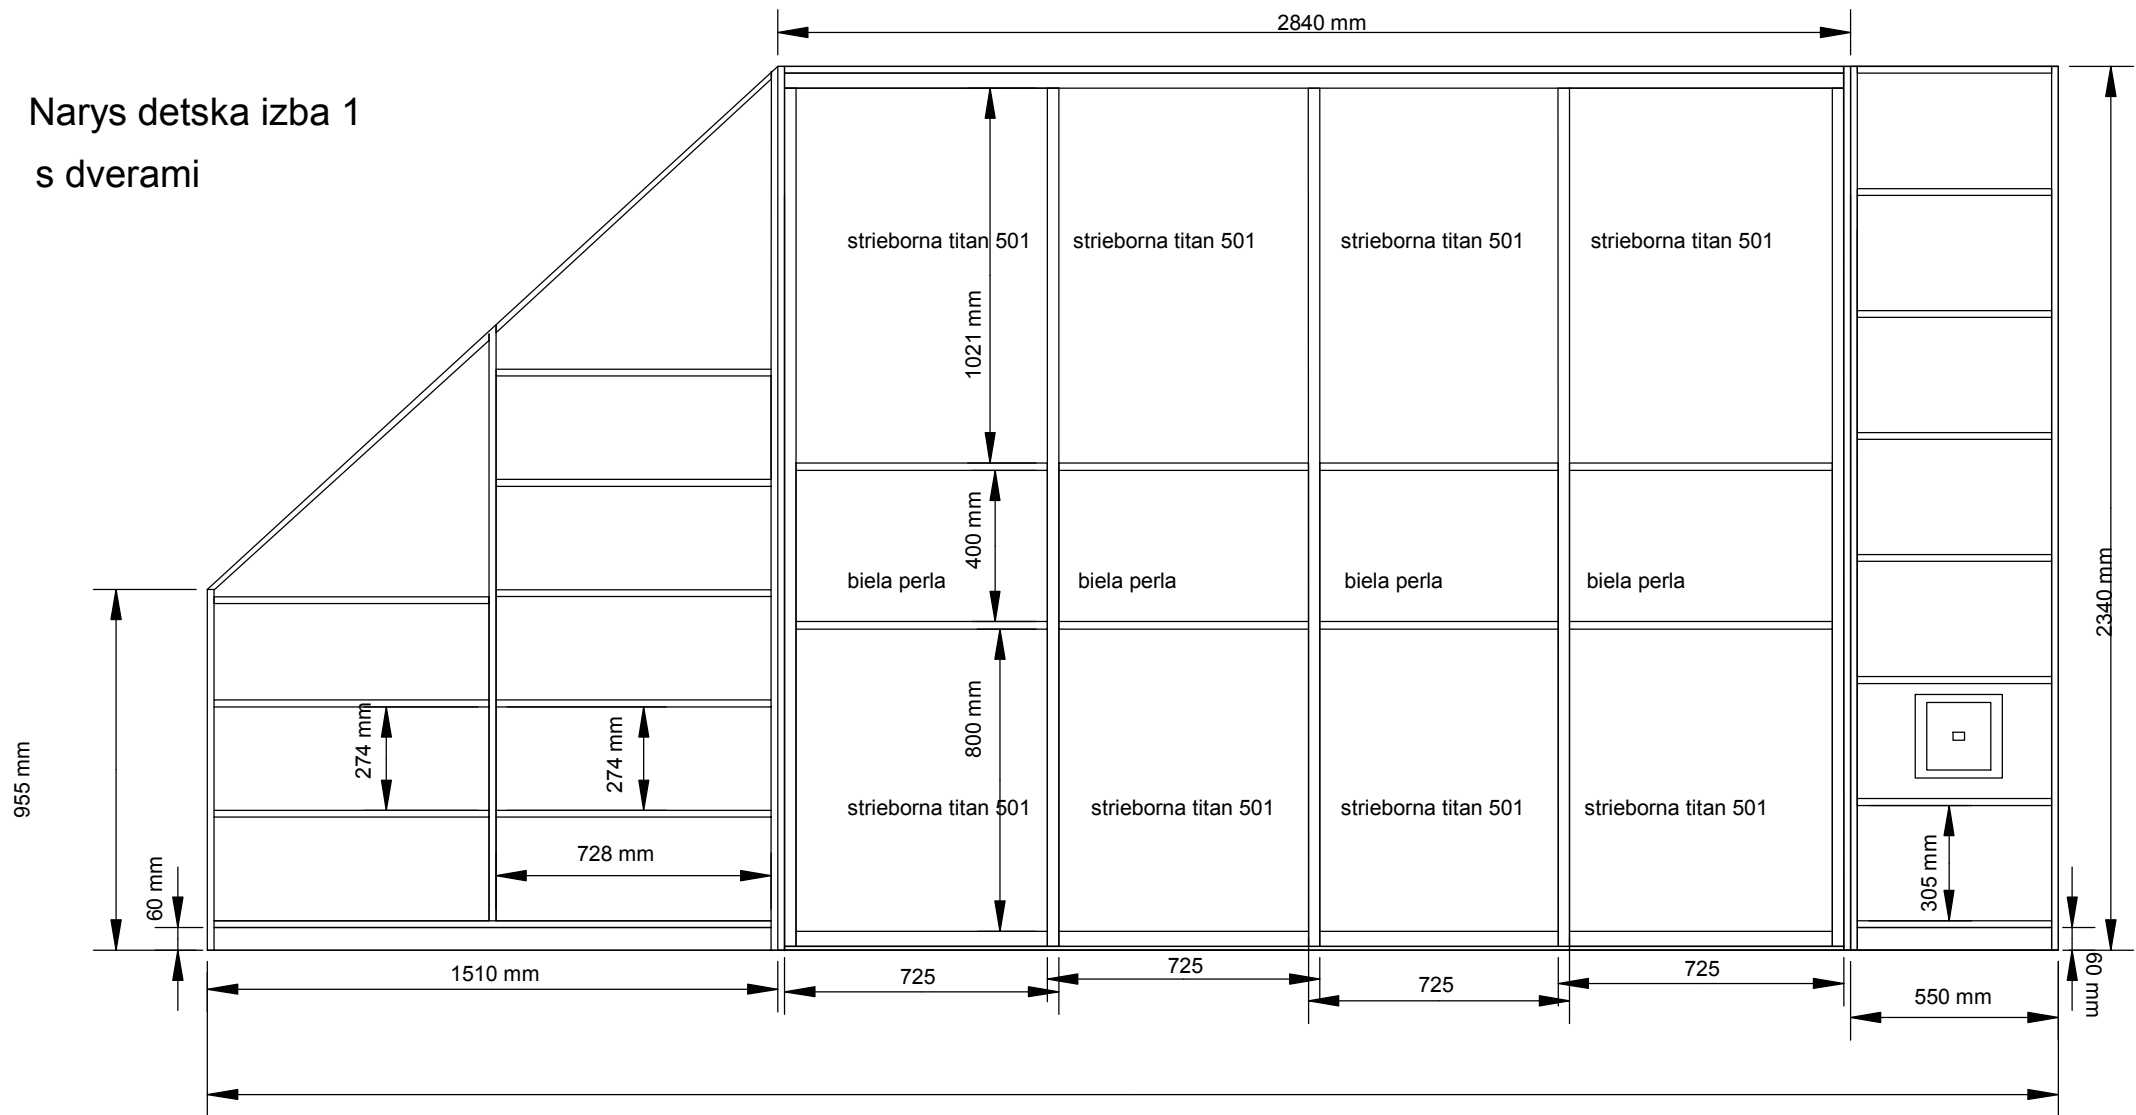

pôdorys detska izba 1

