


Narys detska izba 1

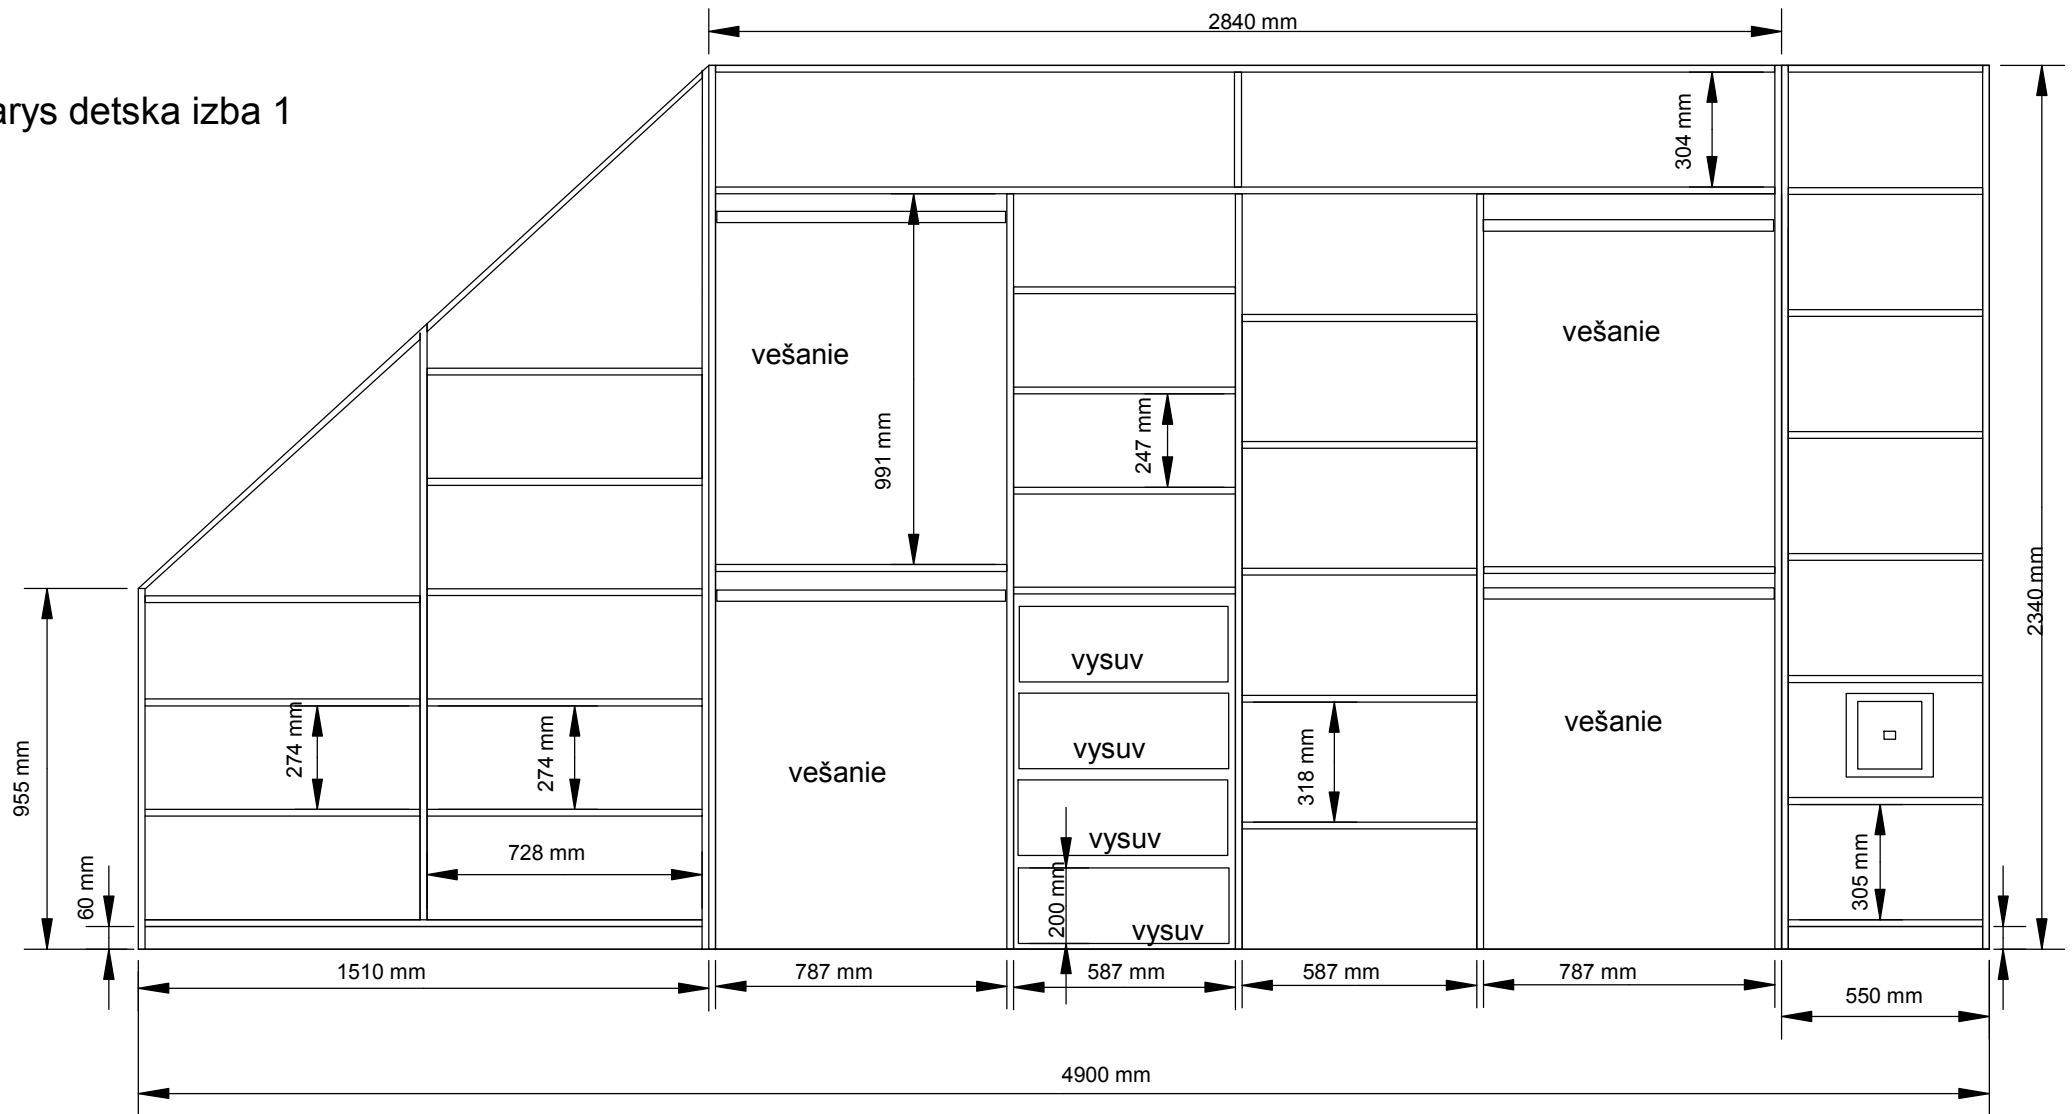

pôdorys detska izba 1

