


ZPEVNĚNÉ PLOCHY V AREÁLU AVAPS

11.7.2017 - M=1:400

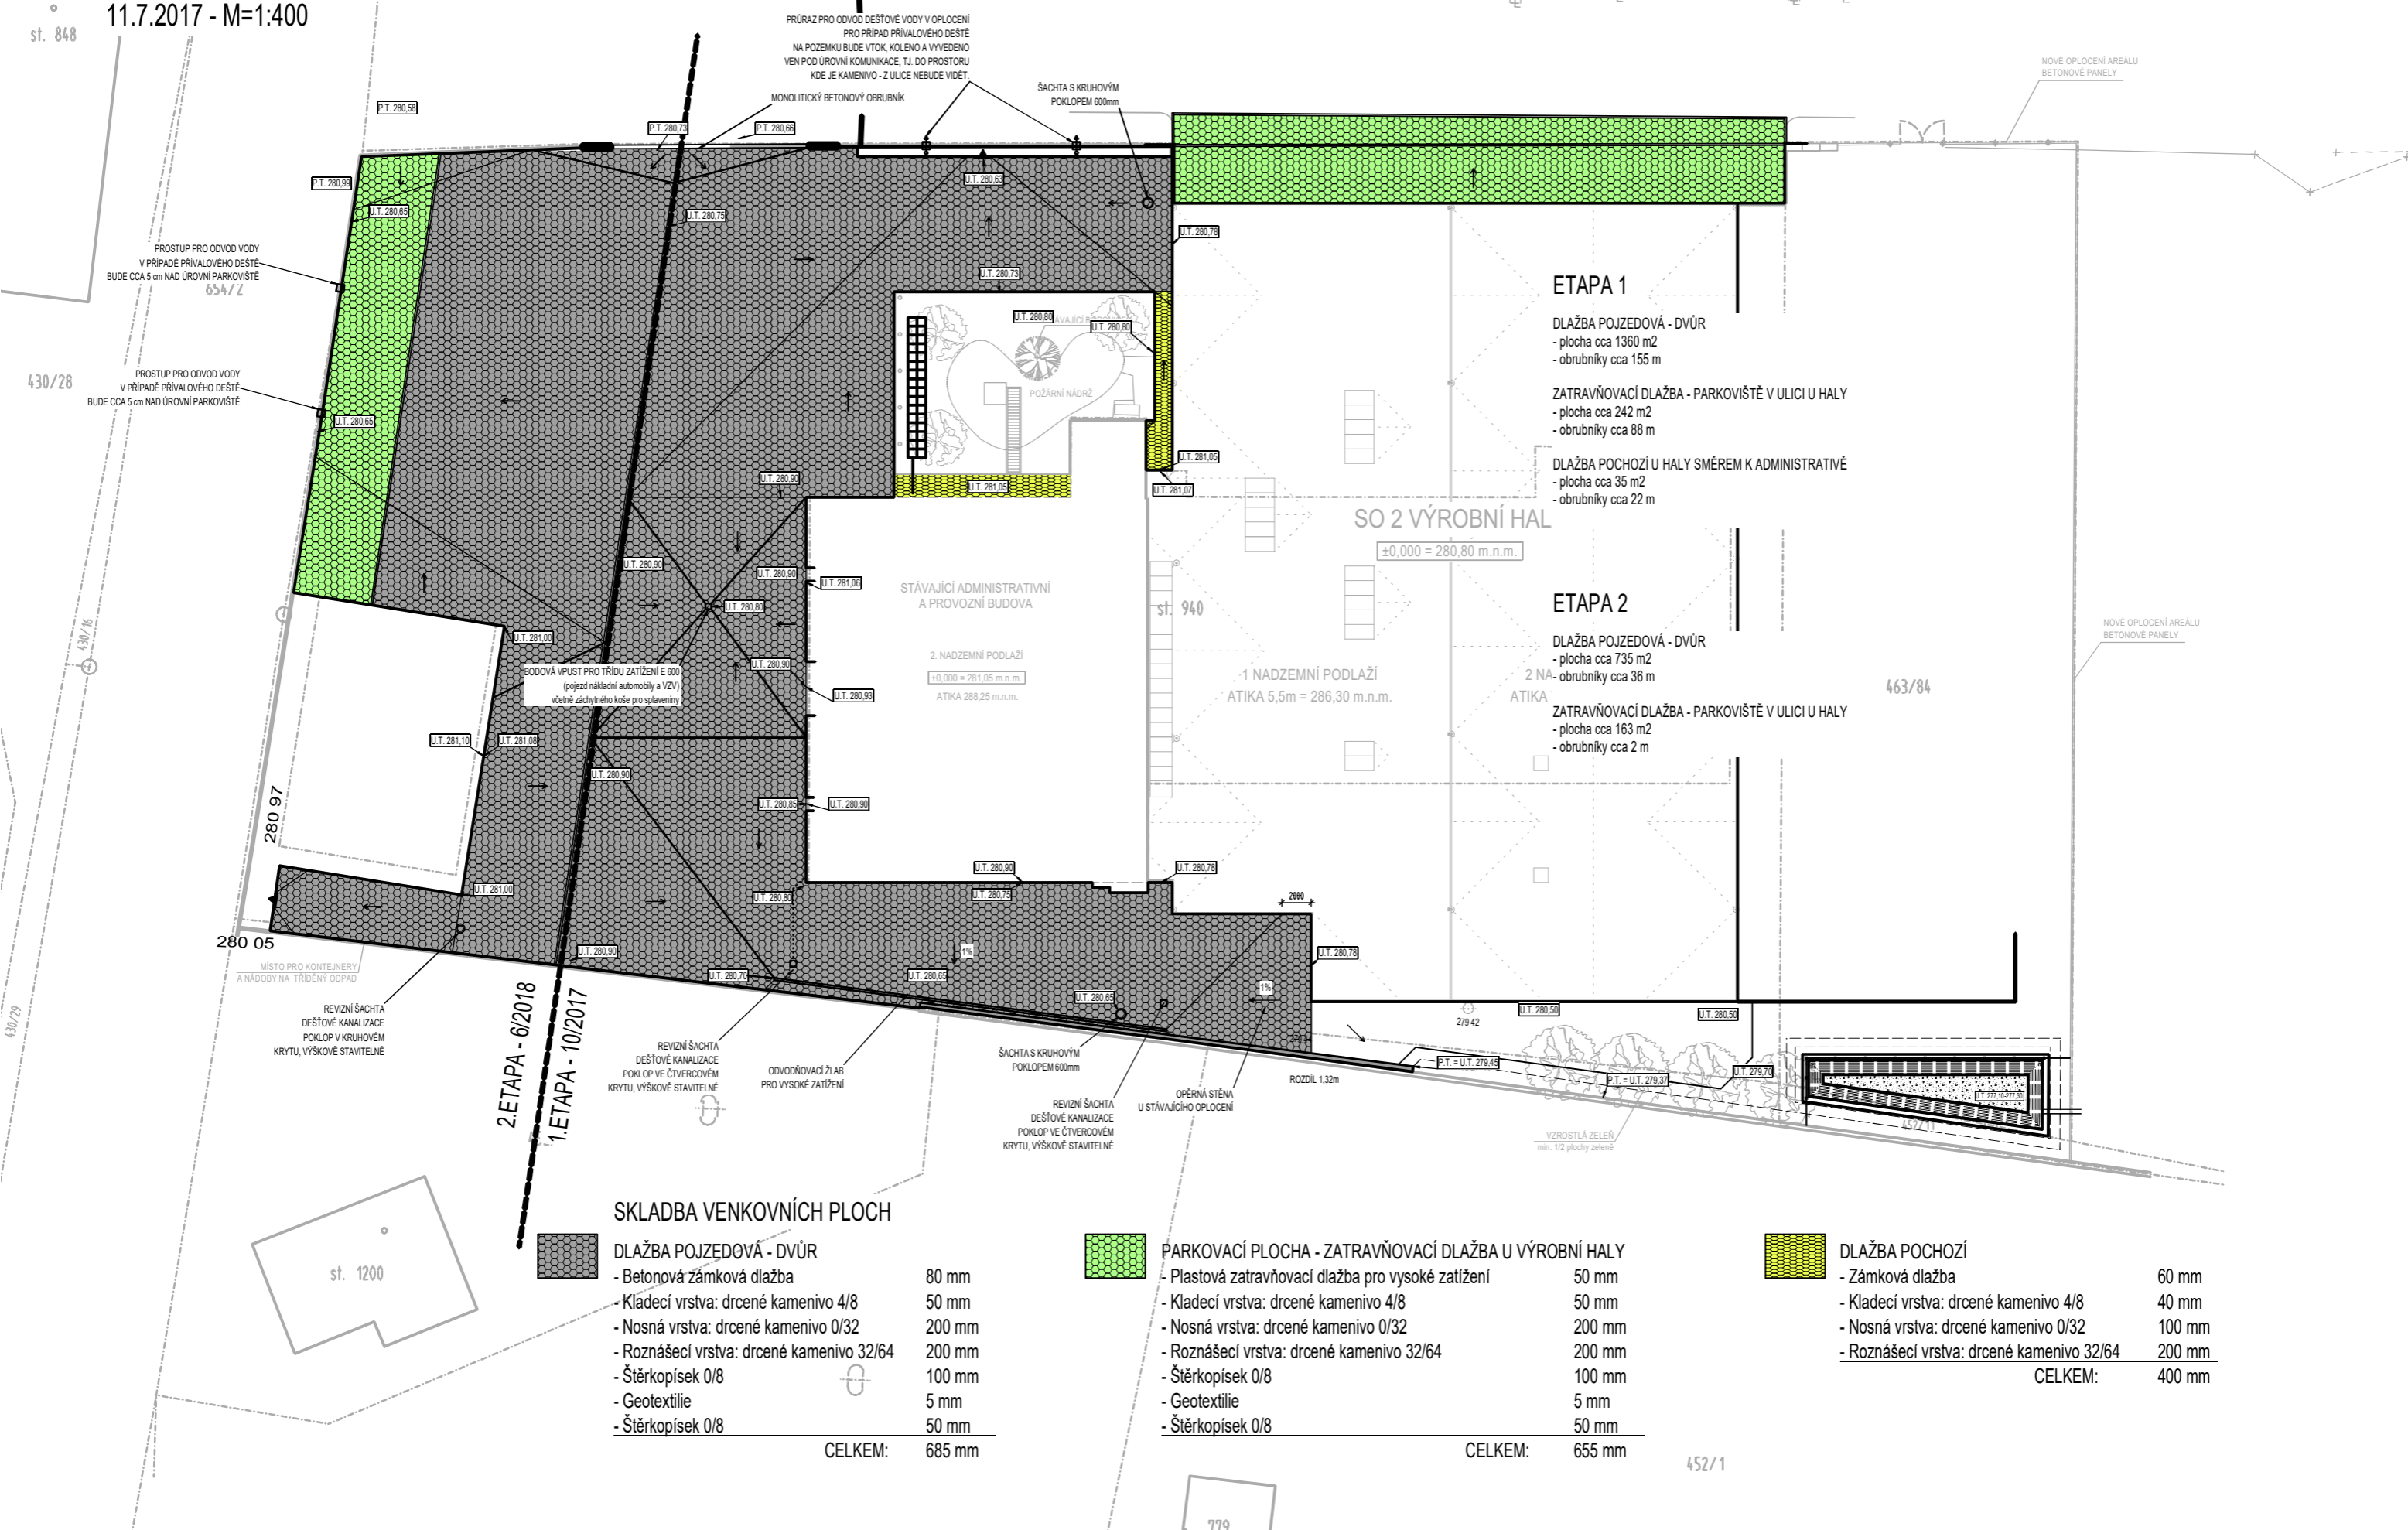

ETAPA 1

- DLAŽBA POJZEDOVÁ - DVŮR
 - plocha cca 1360 m²
 - obrubníky cca 155 m
- ZATRAVŇOVACÍ DLAŽBA - PARKOVIŠTĚ V ULICI U HALY
 - plocha cca 242 m²
 - obrubníky cca 88 m
- DLAŽBA POCHOZÍ U HALY SMĚREM K ADMINISTRATIVĚ
 - plocha cca 35 m²
 - obrubníky cca 22 m

ETAPA 2

- DLAŽBA POJZEDOVÁ - DVŮR
 - plocha cca 735 m²
 - obrubníky cca 36 m
- ZATRAVŇOVACÍ DLAŽBA - PARKOVIŠTĚ V ULICI U HALY
 - plocha cca 163 m²
 - obrubníky cca 2 m

SKLADBA VENKOVNÍCH PLOCH

Symbol	Popis	1. etapa (10/2017)	2. etapa (6/2018)	CELKEM
	DLAŽBA POJZEDOVÁ - DVŮR			
	- Betonová zámková dlažba	80 mm		80 mm
	- Kladecí vrstva: drčené kamenivo 4/8	50 mm		50 mm
	- Nosná vrstva: drčené kamenivo 0/32	200 mm		200 mm
	- Roznášecí vrstva: drčené kamenivo 32/64	200 mm		200 mm
	- Štěrkopísek 0/8	100 mm		100 mm
	- Geotextilie	5 mm		5 mm
	- Štěrkopísek 0/8	50 mm		50 mm
	CELKEM:	685 mm		685 mm
	PARKOVACÍ PLOCHA - ZATRAVŇOVACÍ DLAŽBA U VÝROBNÍ HALY			
	- Plastová zatravňovací dlažba pro vysoké zatížení	50 mm		50 mm
	- Kladecí vrstva: drčené kamenivo 4/8	50 mm		50 mm
	- Nosná vrstva: drčené kamenivo 0/32	200 mm		200 mm
	- Roznášecí vrstva: drčené kamenivo 32/64	200 mm		200 mm
	- Štěrkopísek 0/8	100 mm		100 mm
	- Geotextilie	5 mm		5 mm
	- Štěrkopísek 0/8	50 mm		50 mm
	CELKEM:	655 mm		655 mm
	DLAŽBA POCHOZÍ			
	- Zámková dlažba		60 mm	60 mm
	- Kladecí vrstva: drčené kamenivo 4/8		40 mm	40 mm
	- Nosná vrstva: drčené kamenivo 0/32		100 mm	100 mm
	- Roznášecí vrstva: drčené kamenivo 32/64		200 mm	200 mm
	CELKEM:		400 mm	400 mm