



PŮDORYS:

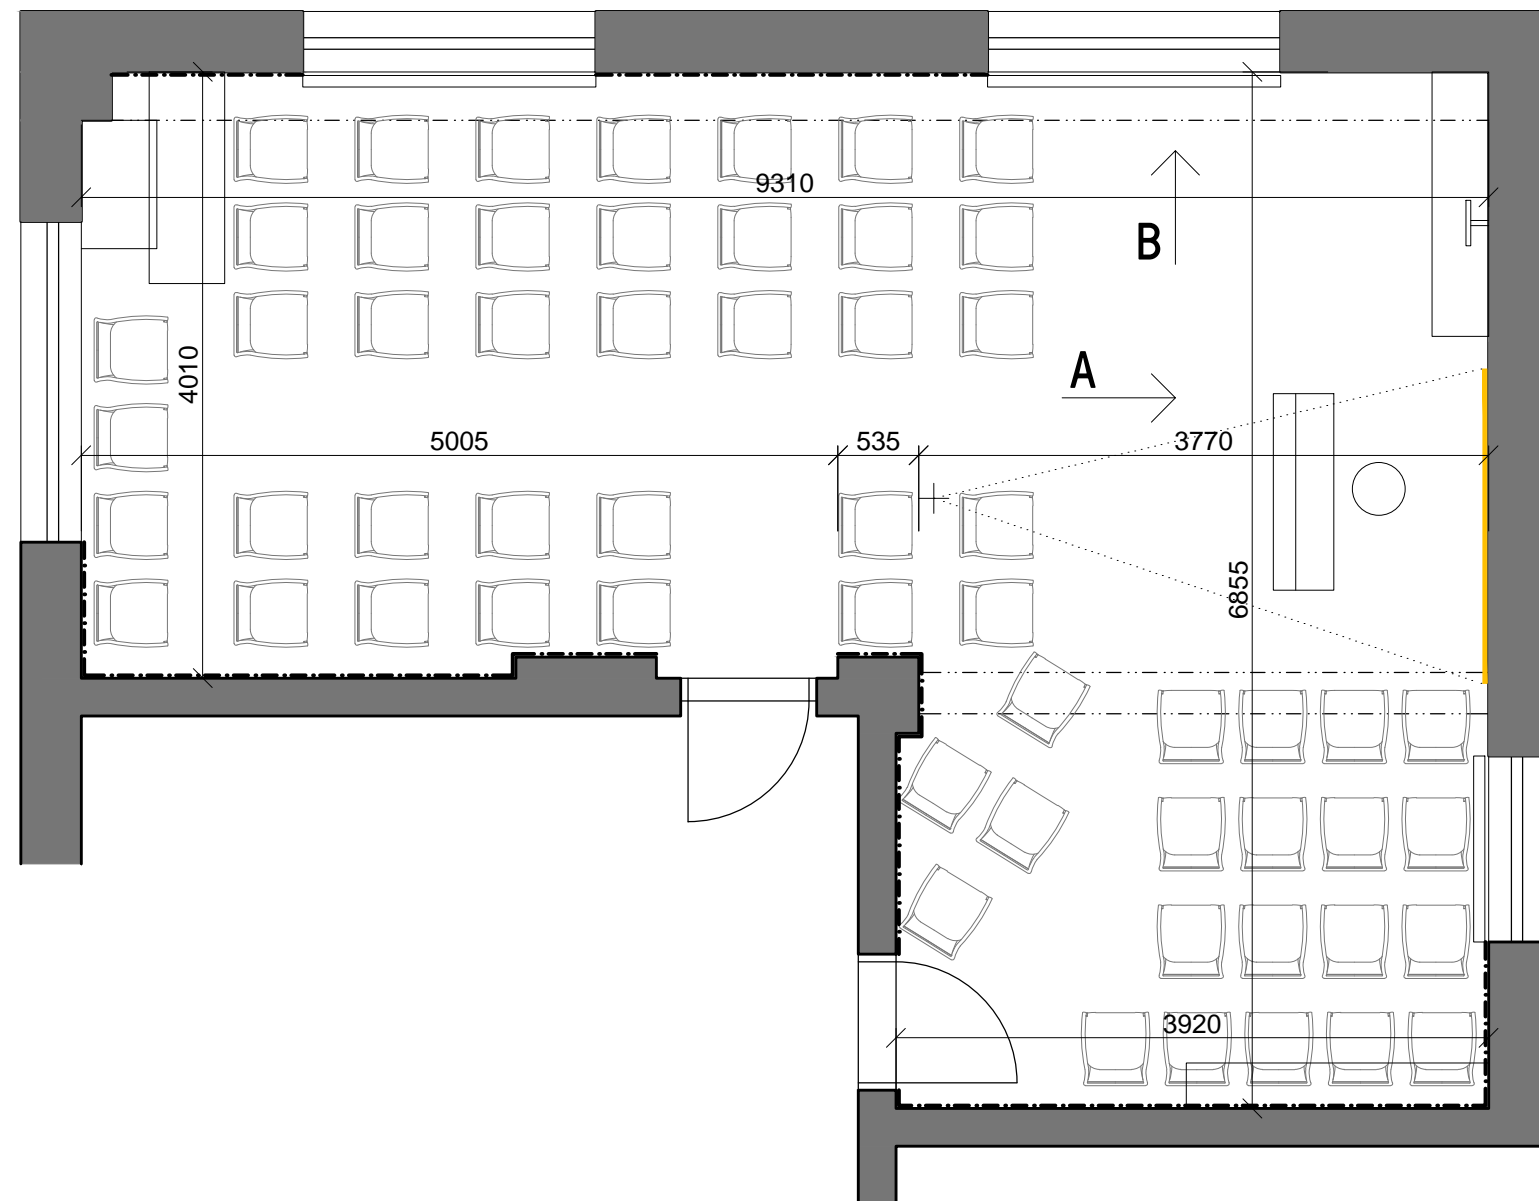

POHLED A:

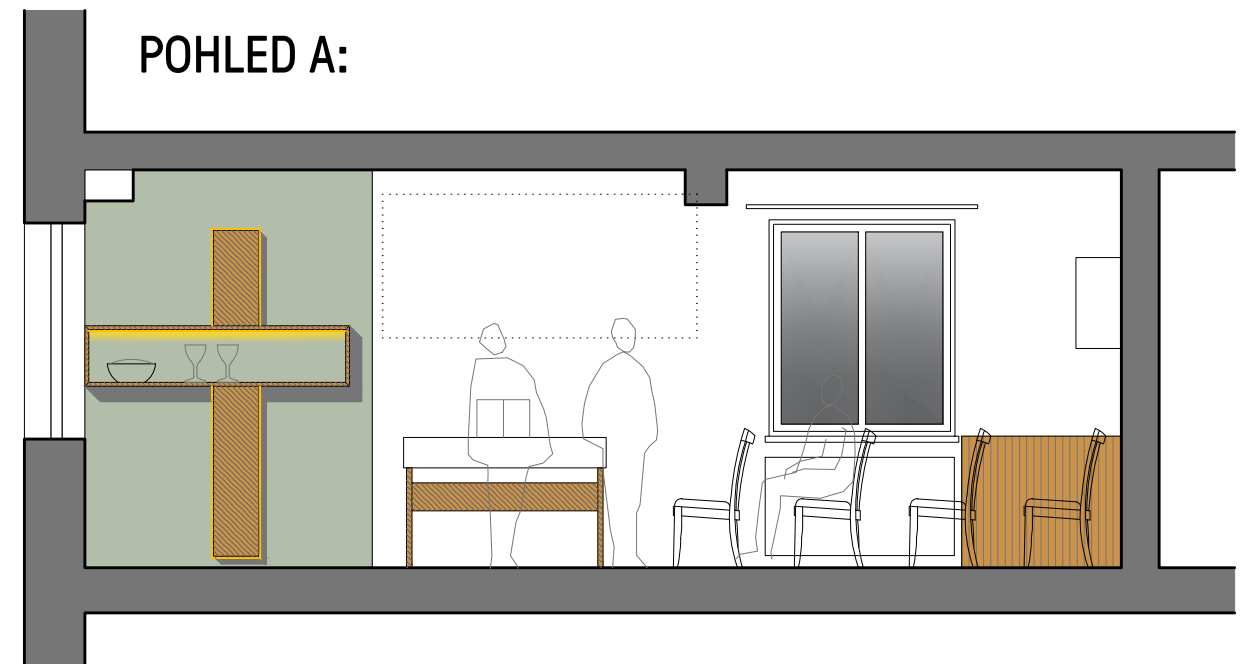

POHLED B:

