



ČEČOVICE-STAV-ÚPRAVARD PRO KOTELNU - STÁVAJÍCÍ STAV

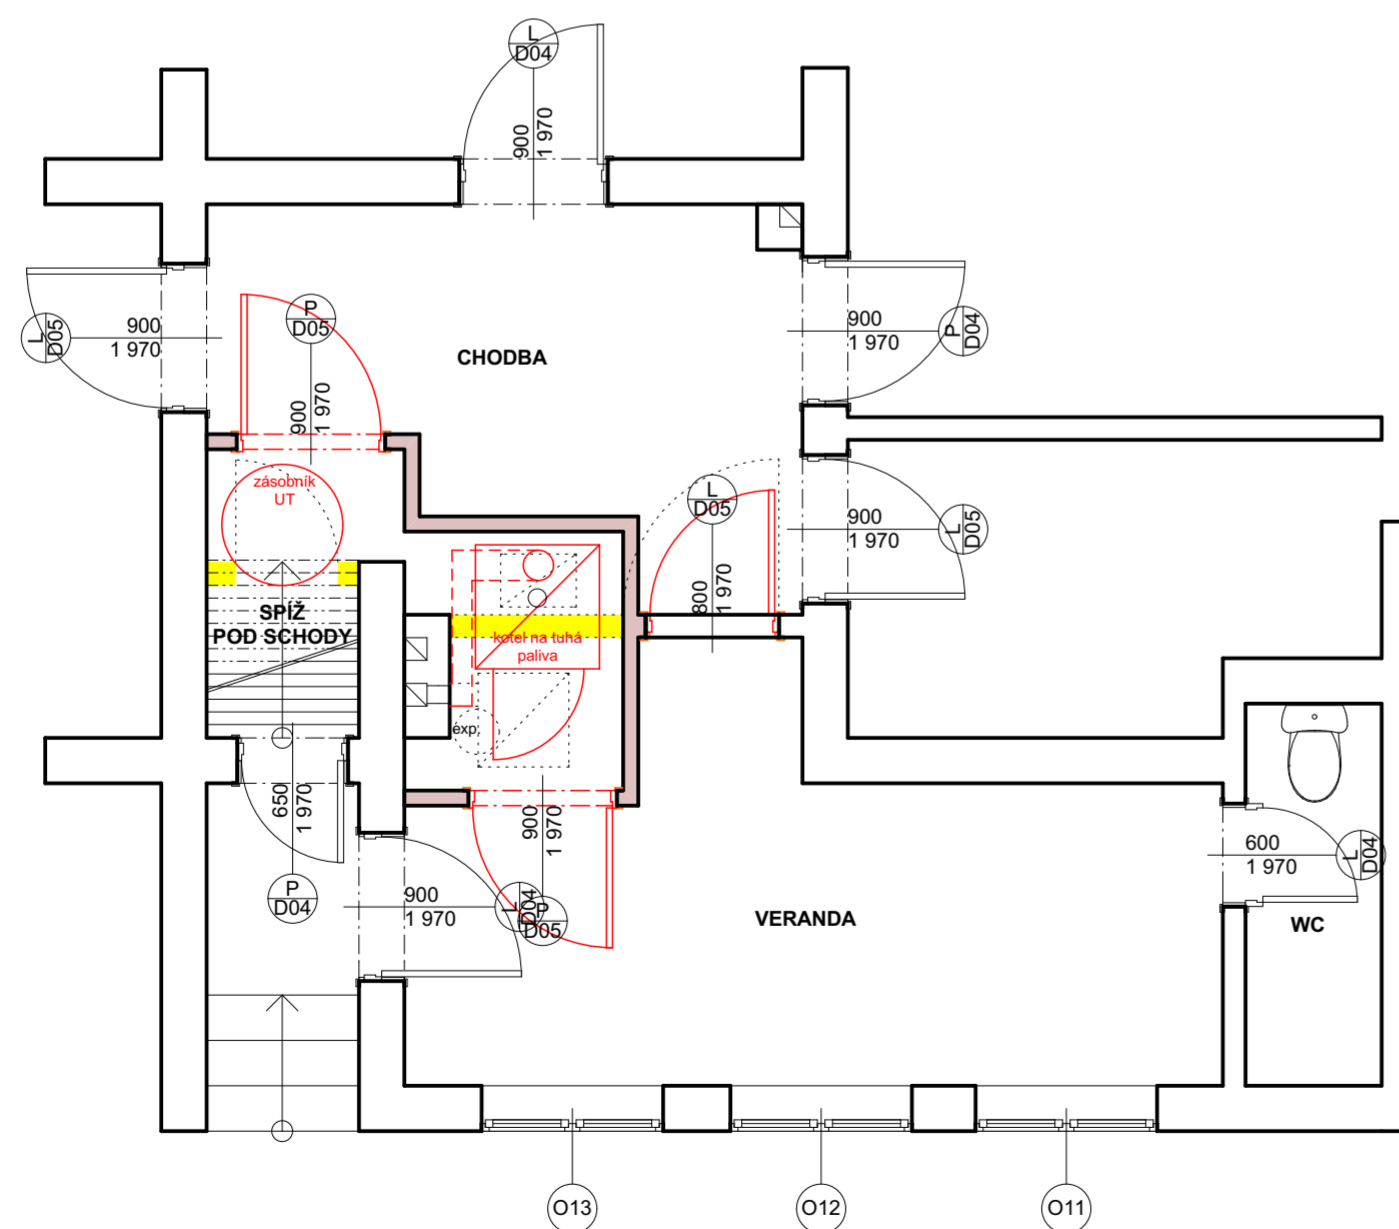

ČEČOVICE-STAV-ÚPRAVARD PRO KOTELNU - NOVÝ STAV - VARIANTA 1

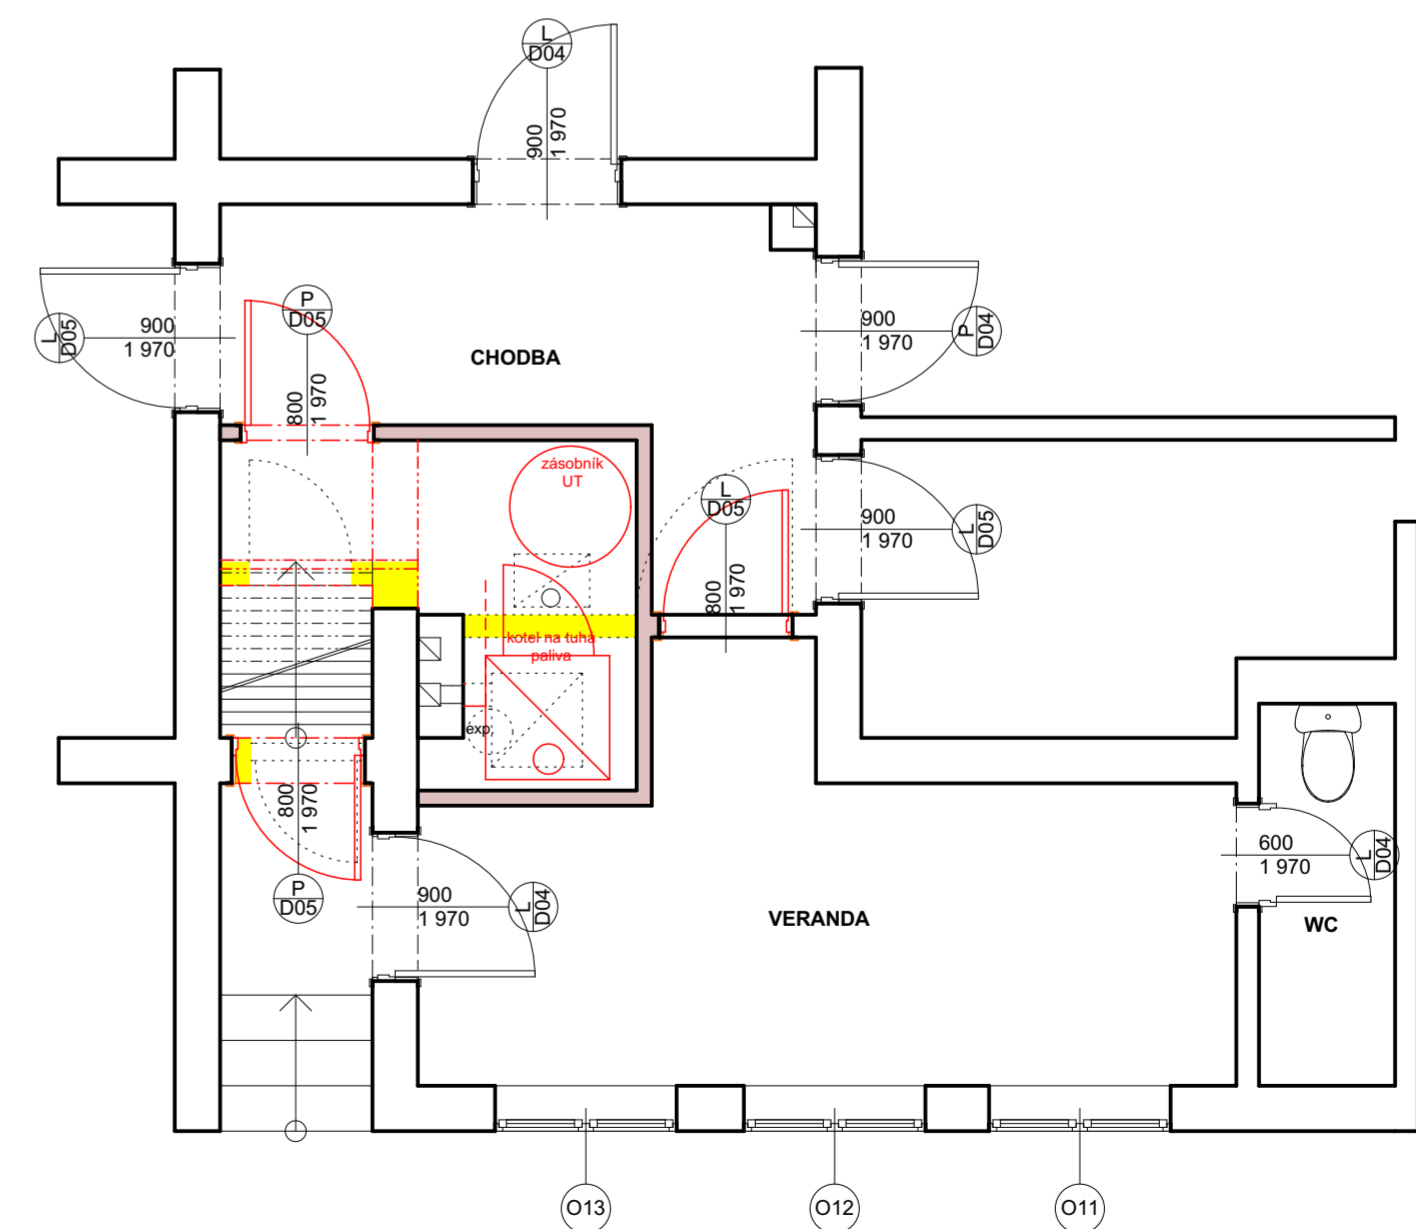

ČEČOVICE-STAV-ÚPRAVARD PRO KOTELNU - NOVÝ STAV - VARIANTA 2