


parc.č.382/4
parc.č.294

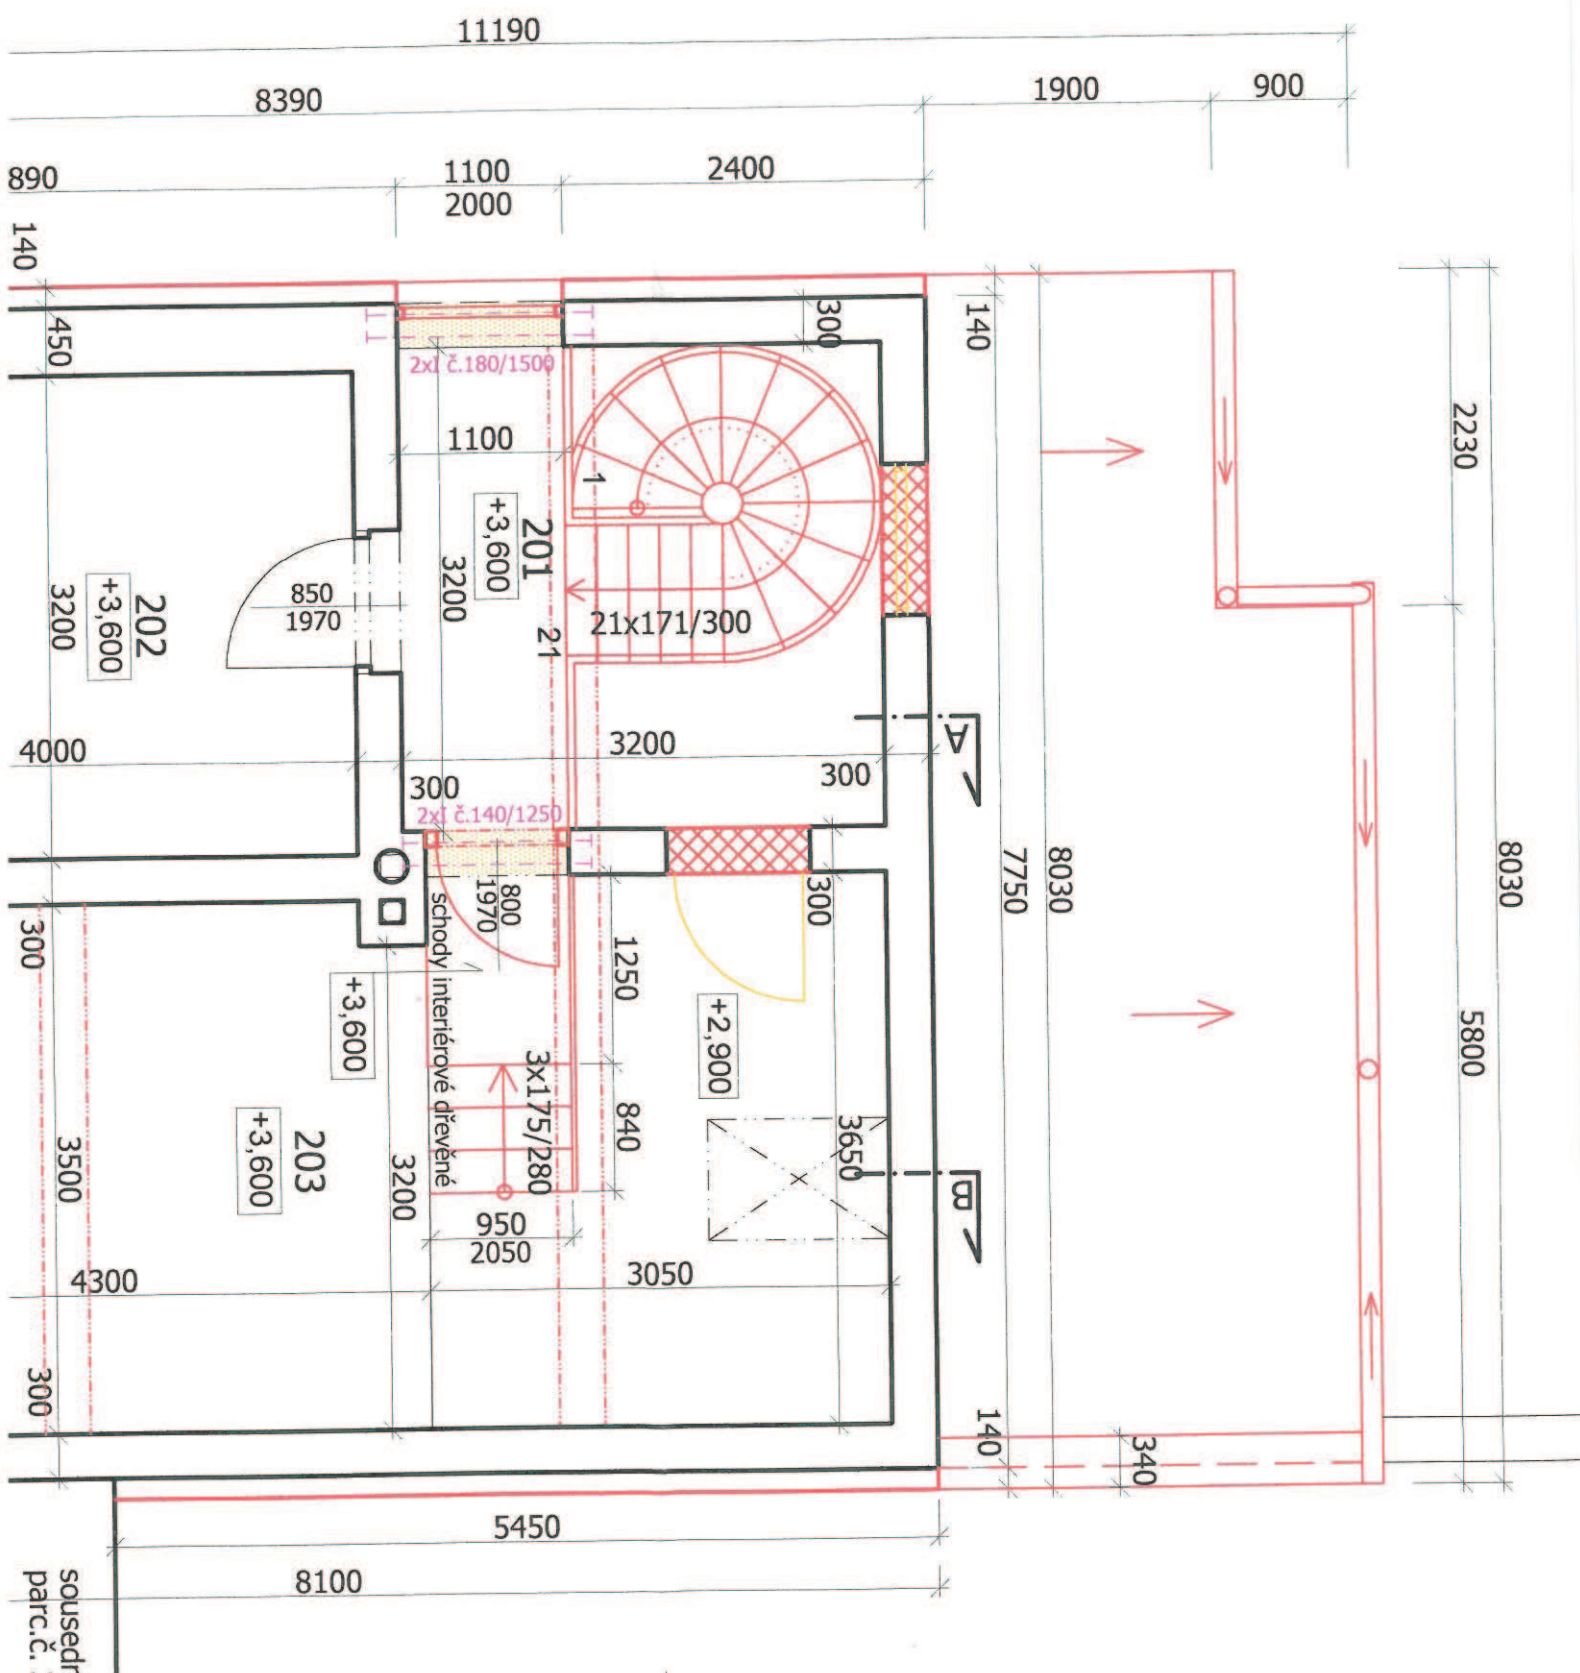

sousední
parc.č.: