

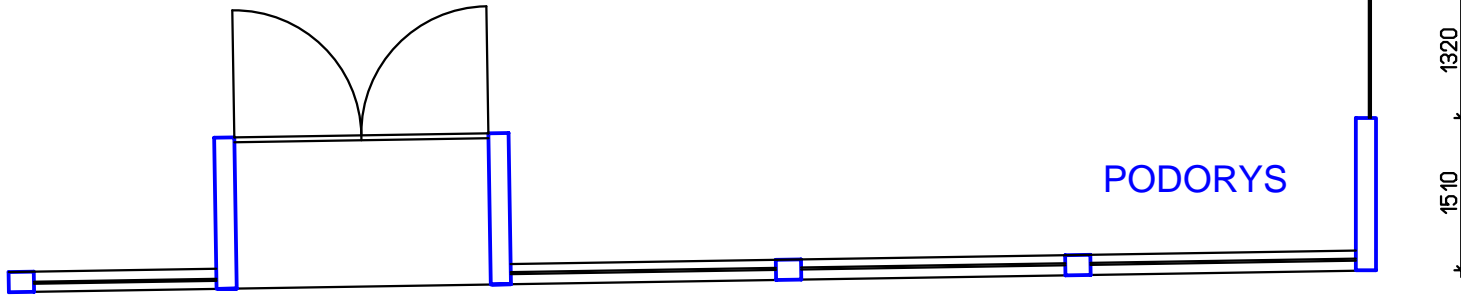



PLOT

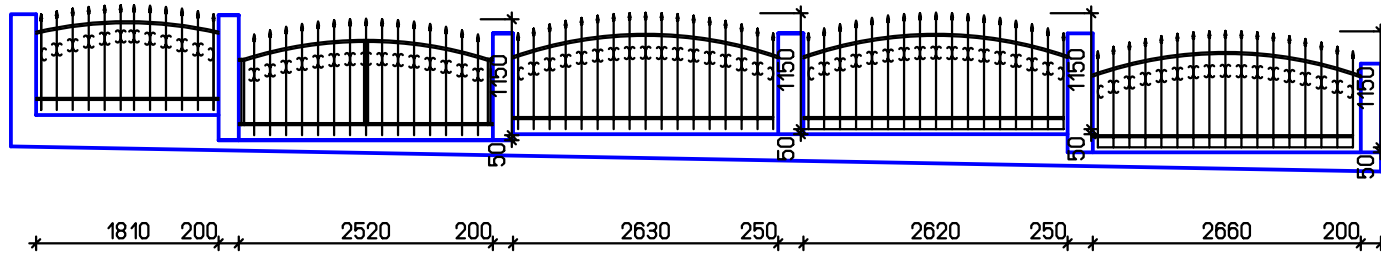

PODORYS

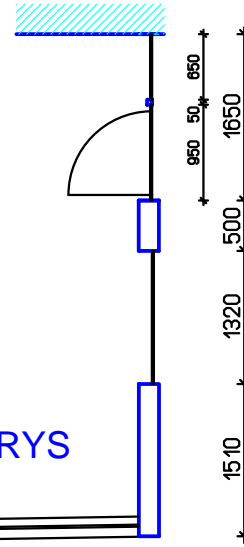

ULIČNÝ POHLAD

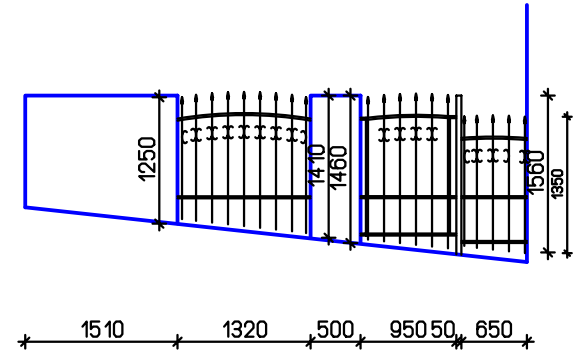

BOČNÝ POHLAD