

POŠKOZENÍ OMÍTKY VĚTŠÍHO ROZSAHU - OPRAVA VIZ ZPRÁVA

OCHRANA PŘILEHLÉHO OPLECHOVÁNÍ SOUSEDNÍ ŘÍMSY

VENTILAČNÍ KOŠ PLYNOVÝCH KAMEN - OCHRANA

VENTILAČNÍ KOŠ PLYNOVÝCH KAMEN - OCHRANA

POŠKOZENÍ OMÍTKY VĚTŠÍHO ROZSAHU - VIZ ZPRÁVA

ZNAČENÍ PŘÍPOJKY ZEMNÍHO PLYNU - OCHRANA

ČÍSELNÉ ZNAČENÍ DOMU - SEJMUTÍ A USPOŘÁDÁNÍ DO 2 ŘAD

ZVONKOVÝ PANEL - OCHRANA

DVÍŘKA ELEKTRO-PŘÍPOJKY - OČIŠTĚNÍ+NOVÝ NÁTĚR

HISTORICKÉ ZNAČENÍ DOMU - OCHRANA

OPRAVA NEBO VÝMĚNA ŽLABU A KOTEVNÍCH PRVKŮ (DLE PROHLÍDKY)

POŠKOZENÍ OMÍTKY VĚTŠÍHO ROZSAHU - VIZ ZPRÁVA

OPLECHOVÁNÍ KORUNOVÉ ŘÍMSY-ČÁSTEČNÁ VÝMĚNA+NÁTĚR (DLE PROHLÍDKY)

DEŠŤOVÝ SVOD DOMU HAŠKOVA 7- OPRAVA NÁROŽNÍ OMÍTKY S VYZTUŽENÍM HRANY, VYČIŠTĚNÍ DILATAČNÍ SPÁRY

SEJMUTÍ DESKY S NÁPISEM A ZPĚTNÁ MONTÁŽ V ZÁVĚRU PRACÍ

OPLECHOVÁNÍ KORDONOVÉ ŘÍMSY-ČÁSTEČNÁ VÝMĚNA+NÁTĚR (DLE PROHLÍDKY)

NÁSTĚNKA OBCHODU - ODSTRANÍ MAJITEL


ODSTRANĚNÍ PŮVODNÍCH ROLET VČETNĚ RÁMŮ A MECHANISMU NAVÍJENÍ, OPRAVA OMÍTEK A NÁTĚRŮ PODKLADU, MONTÁŽ NOVÝCH ROLET

POŠKOZENÍ ZDIVA A OMÍTKY VĚTŠÍHO ROZSAHU - VIZ ZPRÁVA

OPRAVA MŘÍŽE+NEREZ PLETIVO

PAMĚTNÍ DESKA - OCHRANA

ODSTRANĚNÍ ZDIVA+ZABETONOVÁNÍ

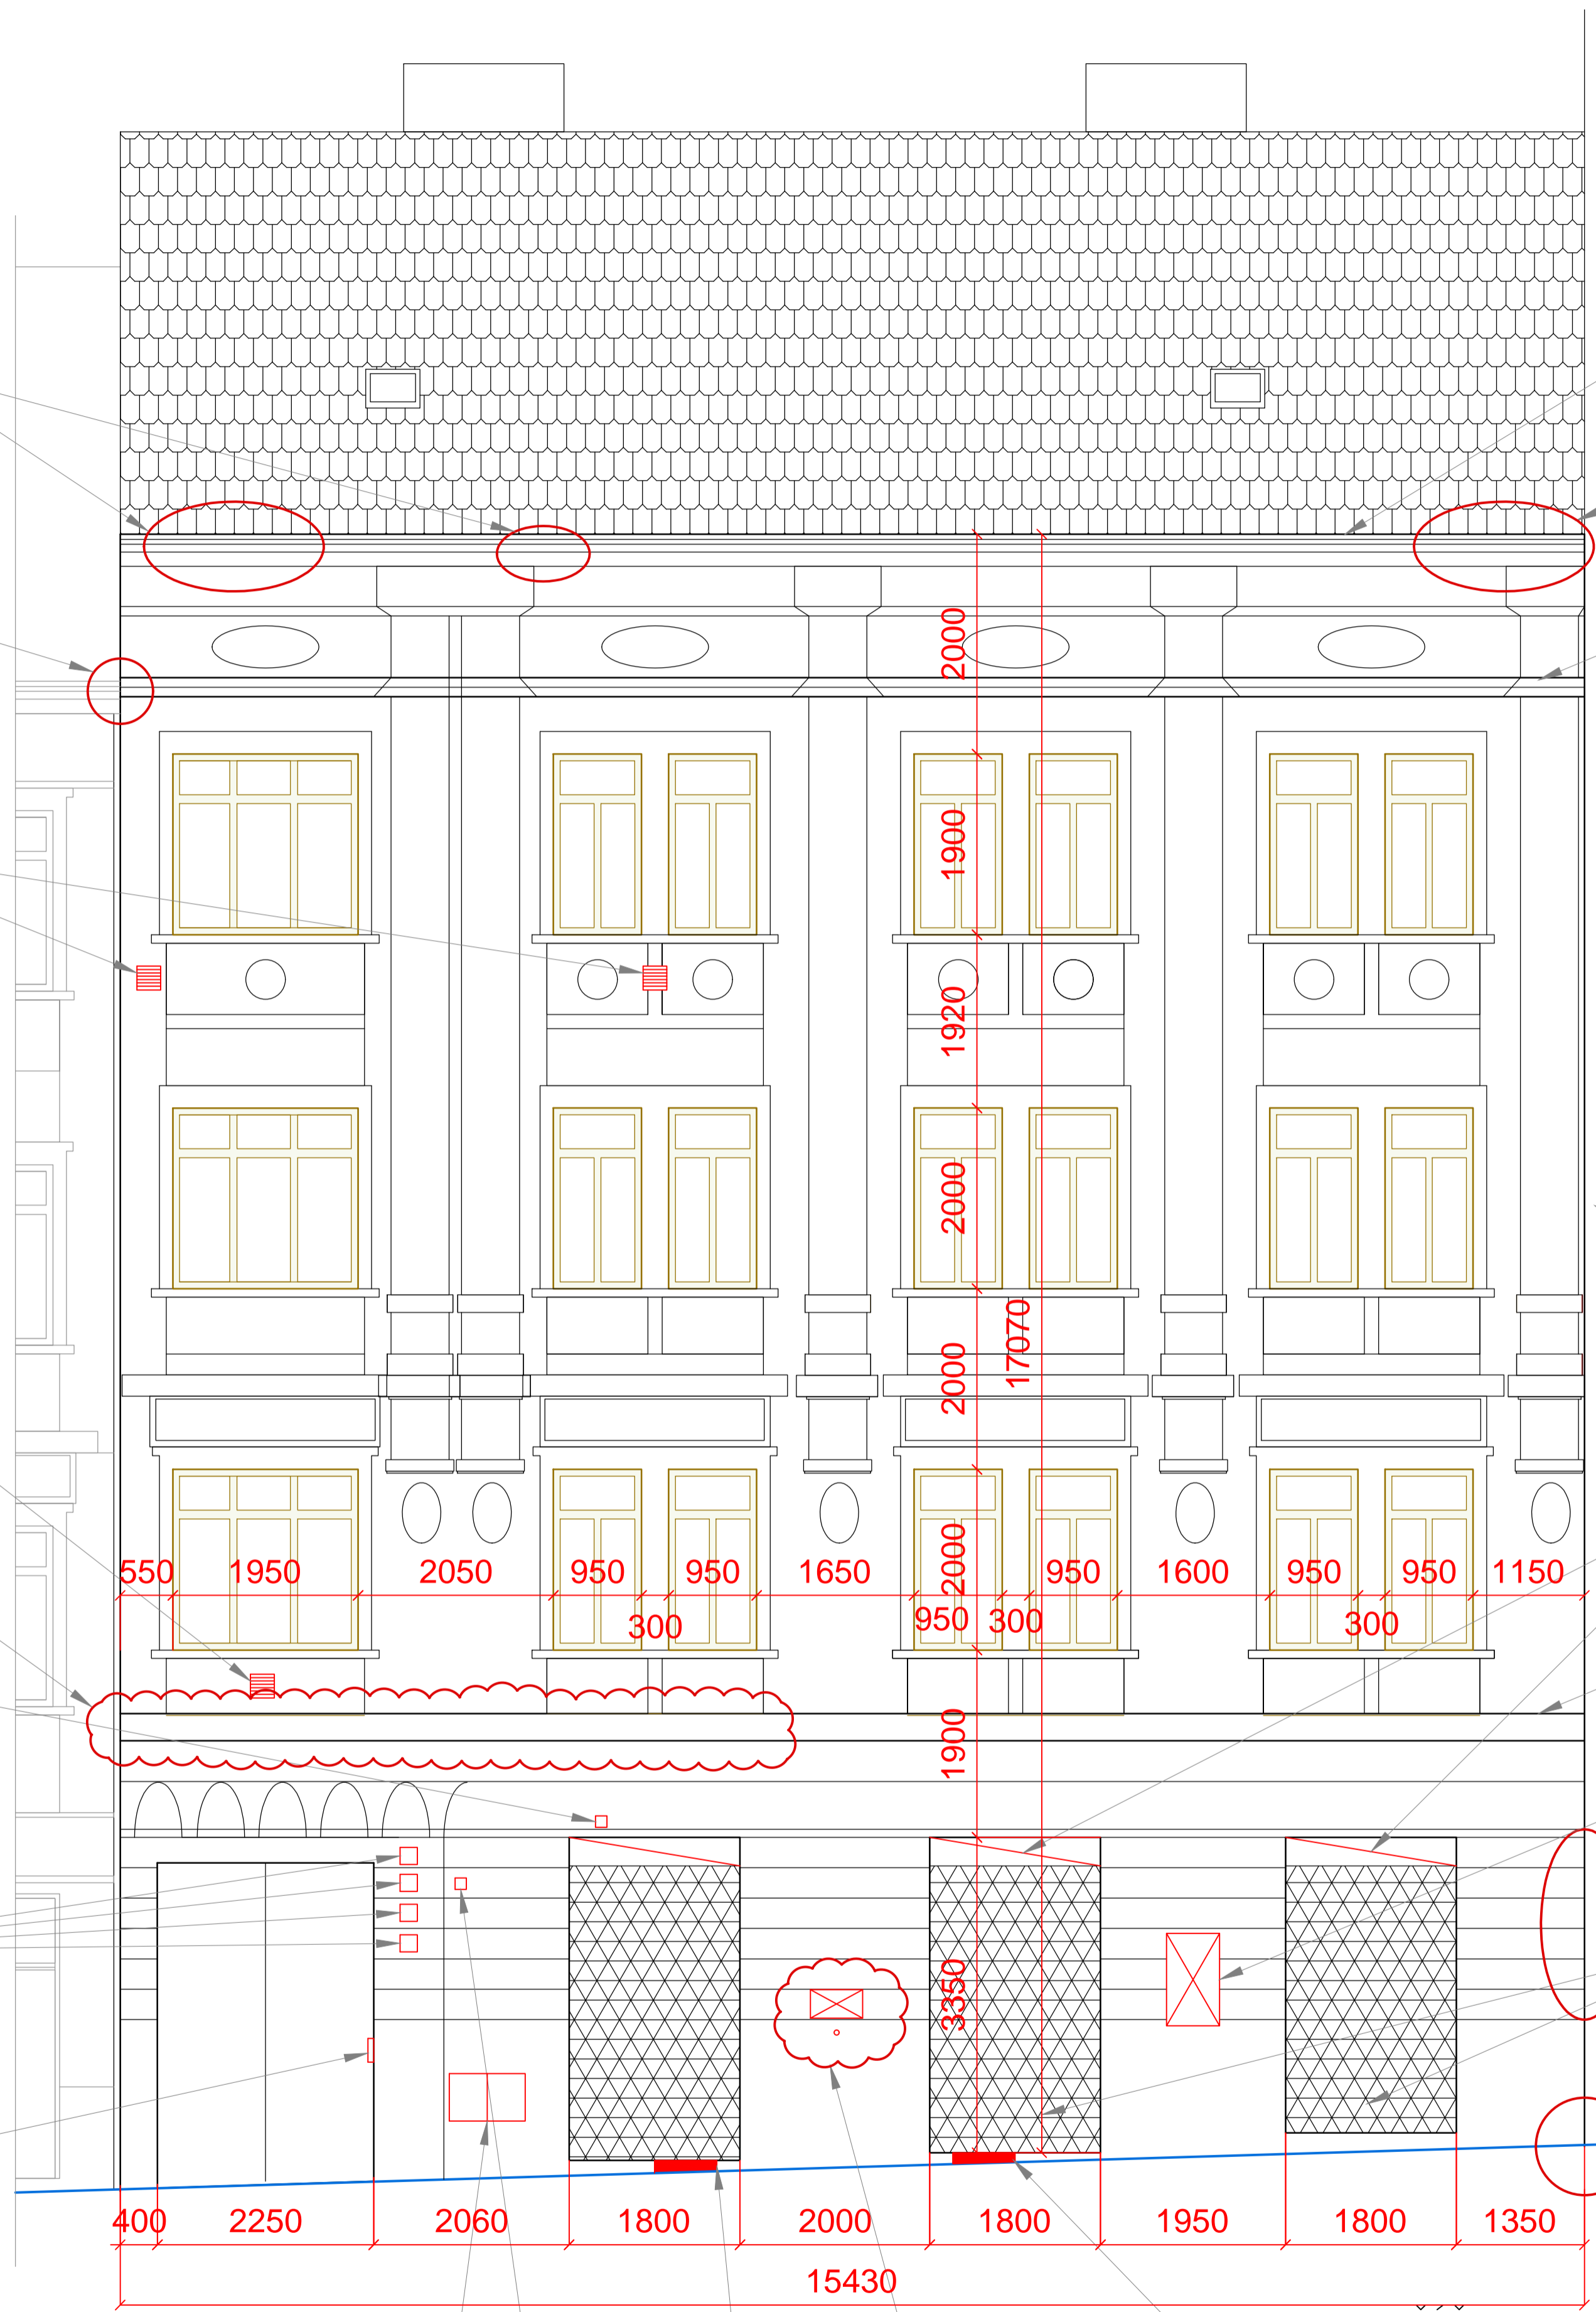

550 1950 2050 950 950 1650 2000 950 1600 950 950 1150

300 300 300

1900 17070

400 2250 2060 1800 2000 1800 1950 1800 1350

15430

3350