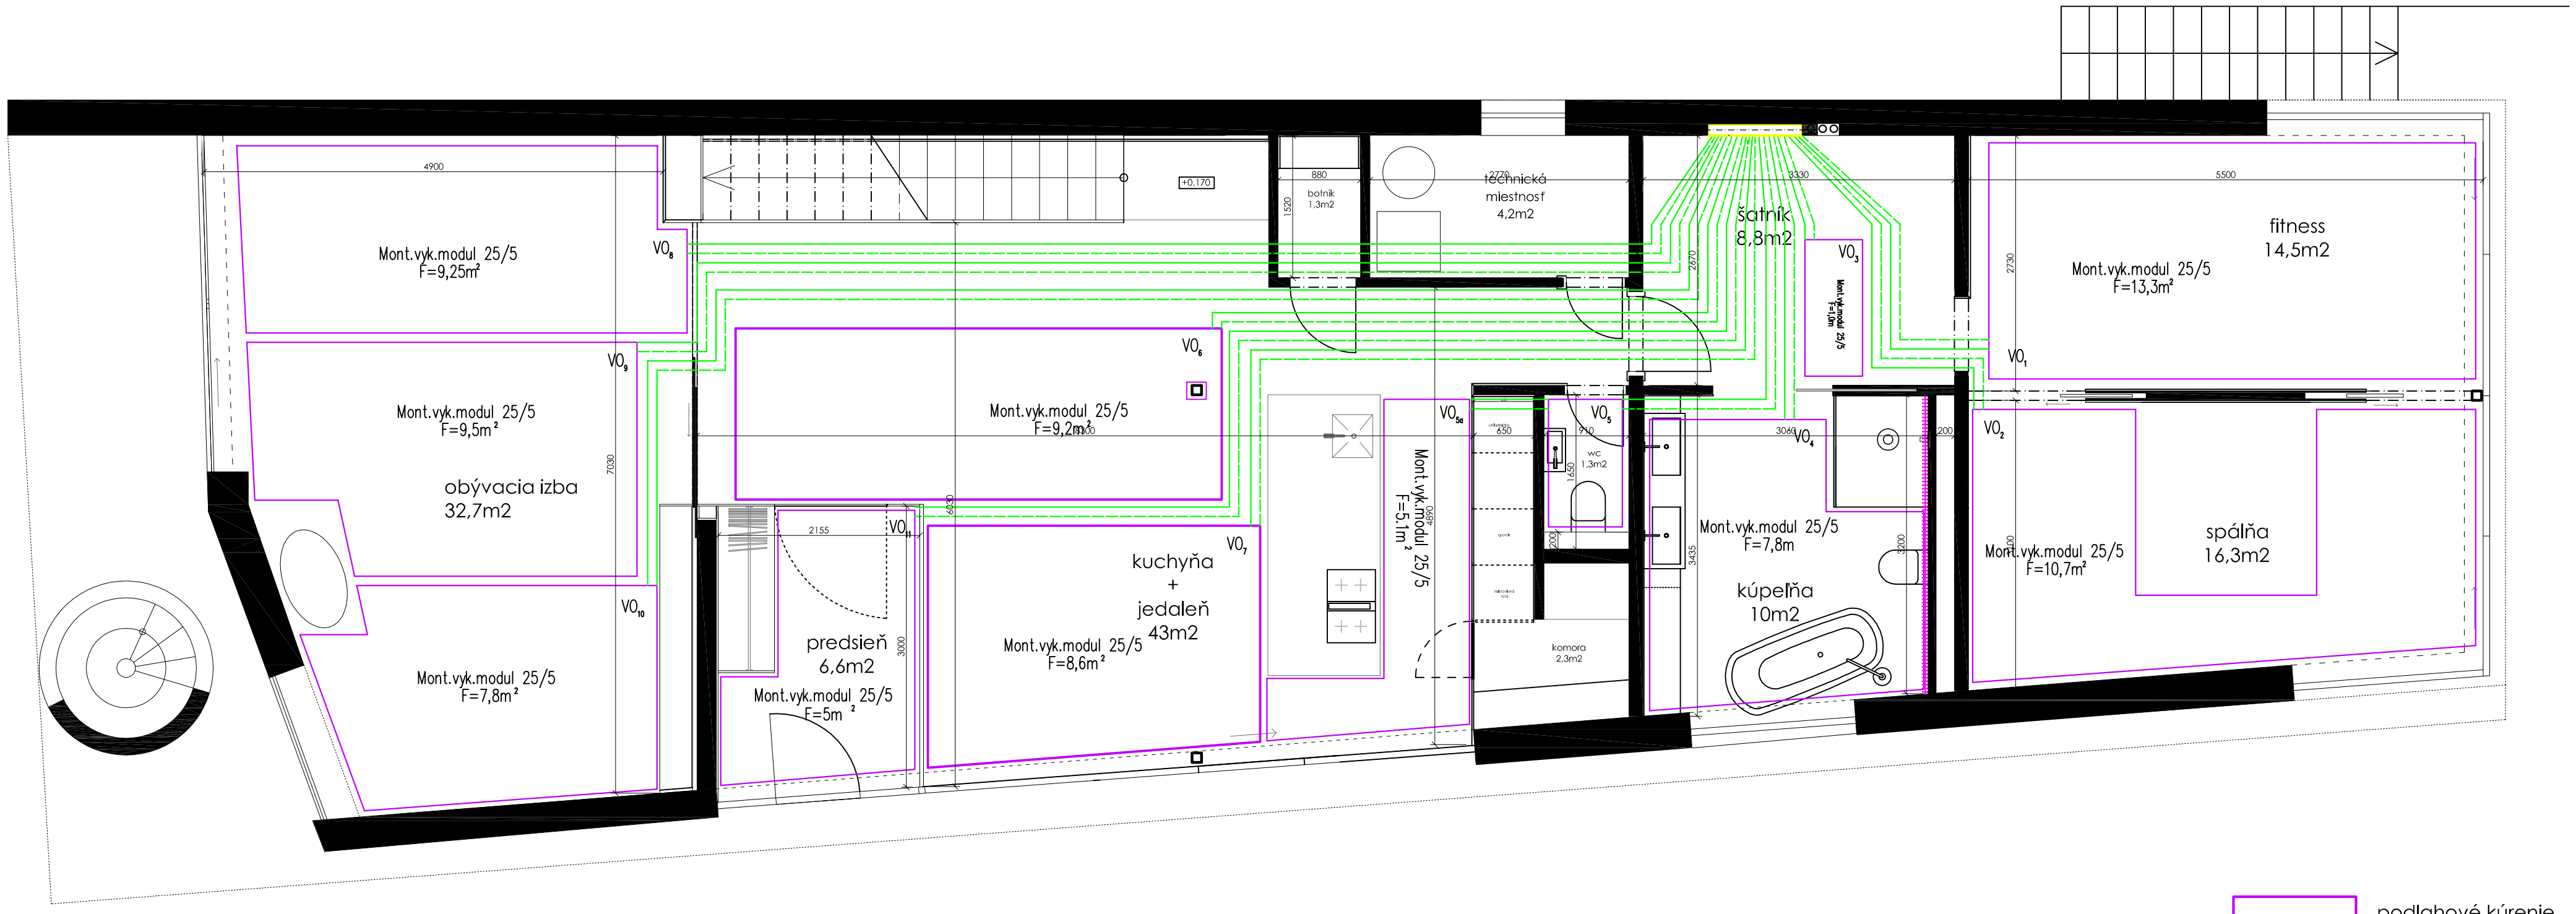

pôdorys 1NP
podlahove kúrenie