


PŔDORYS ZÁKLADOV, M 1:50

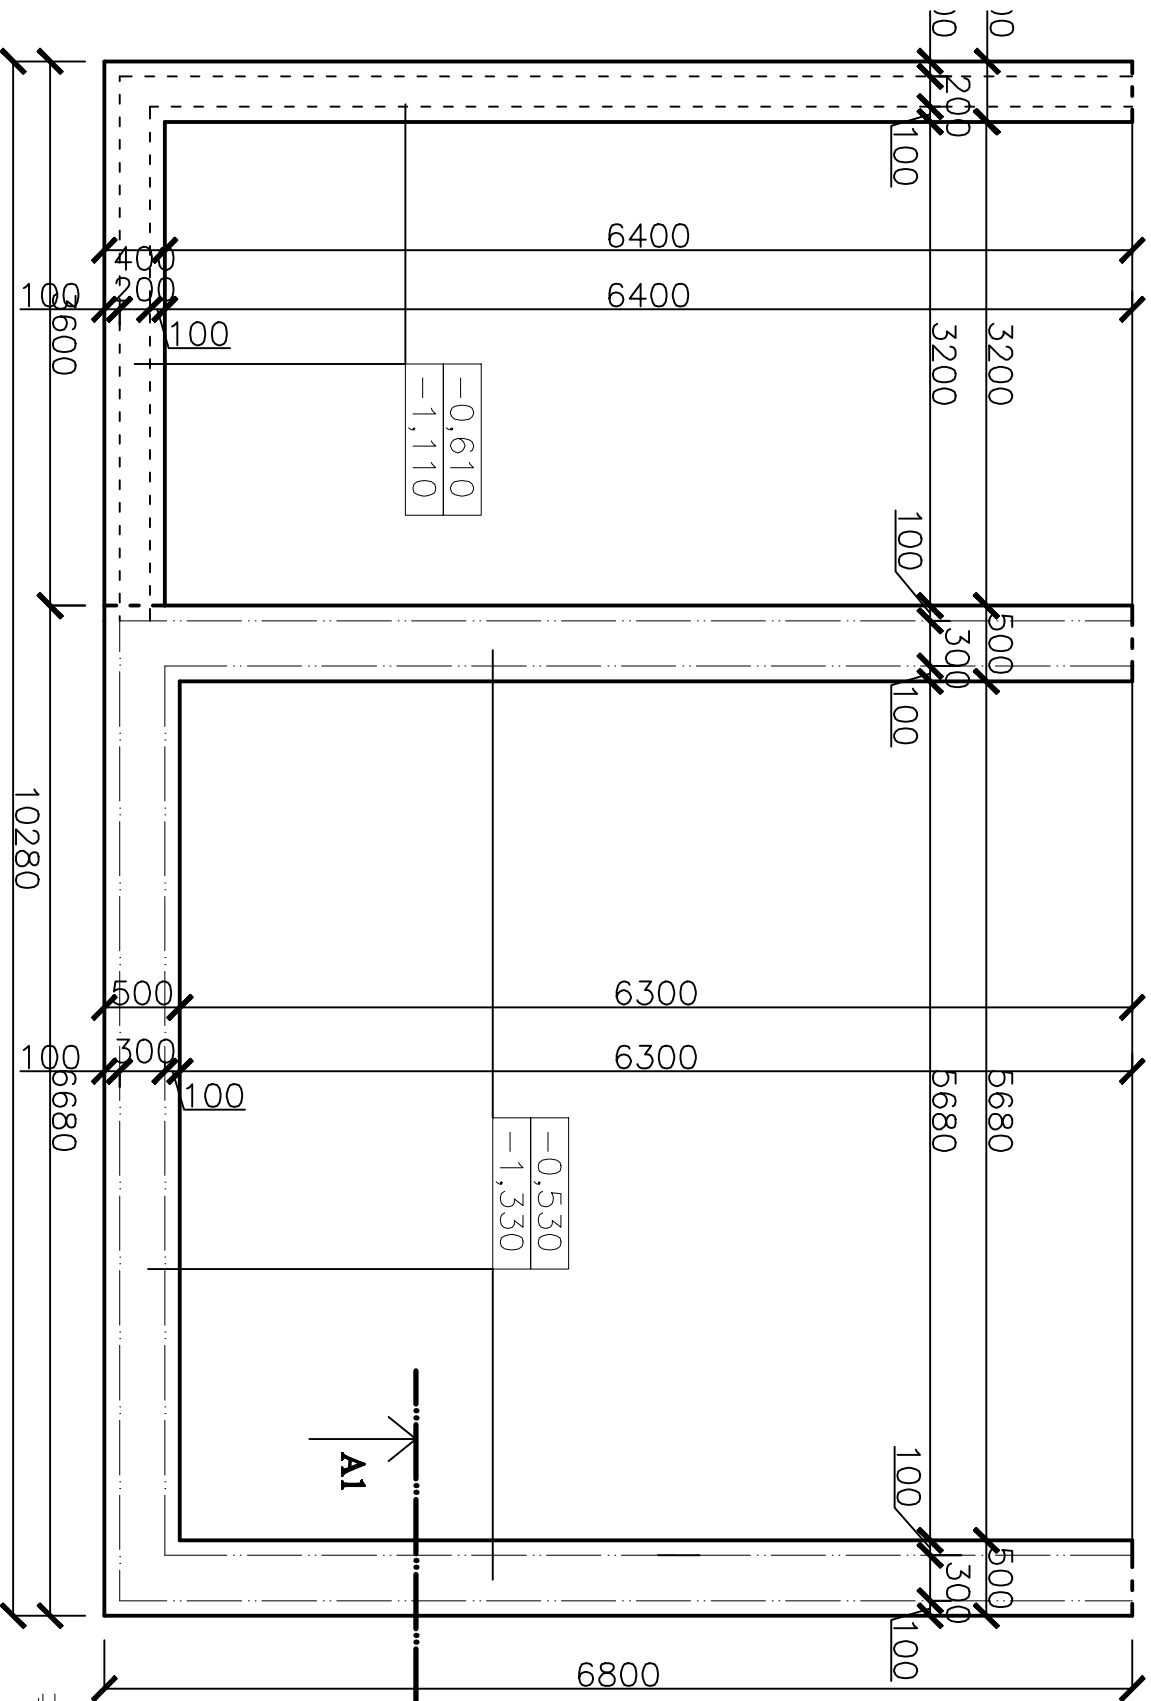

REZ A1-A1

