
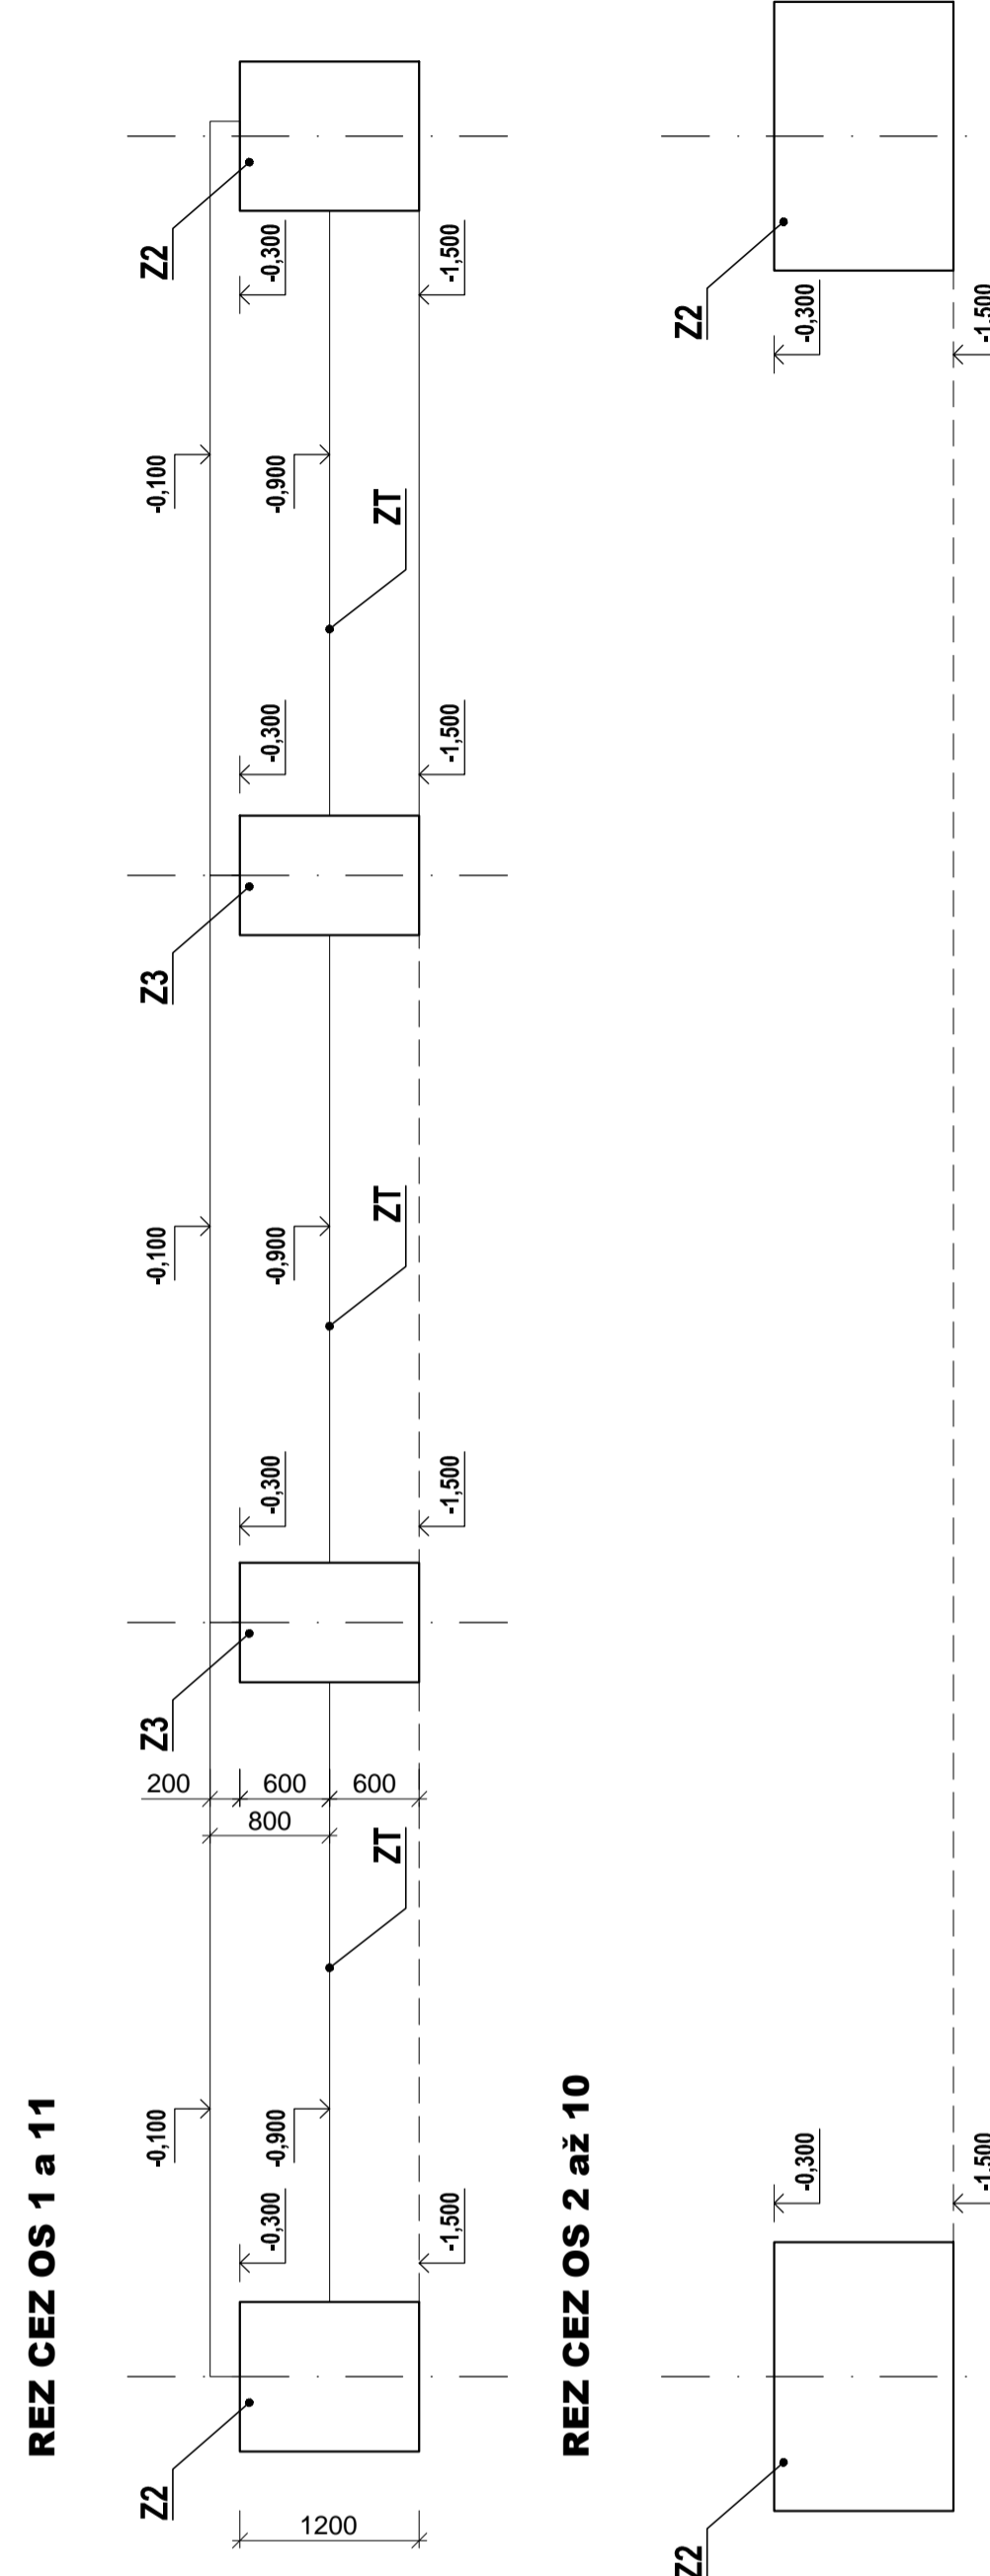


VÝKRES TVARU ZÁKLADOVÉJ KONSTRUKCIE SO01 M 1:50

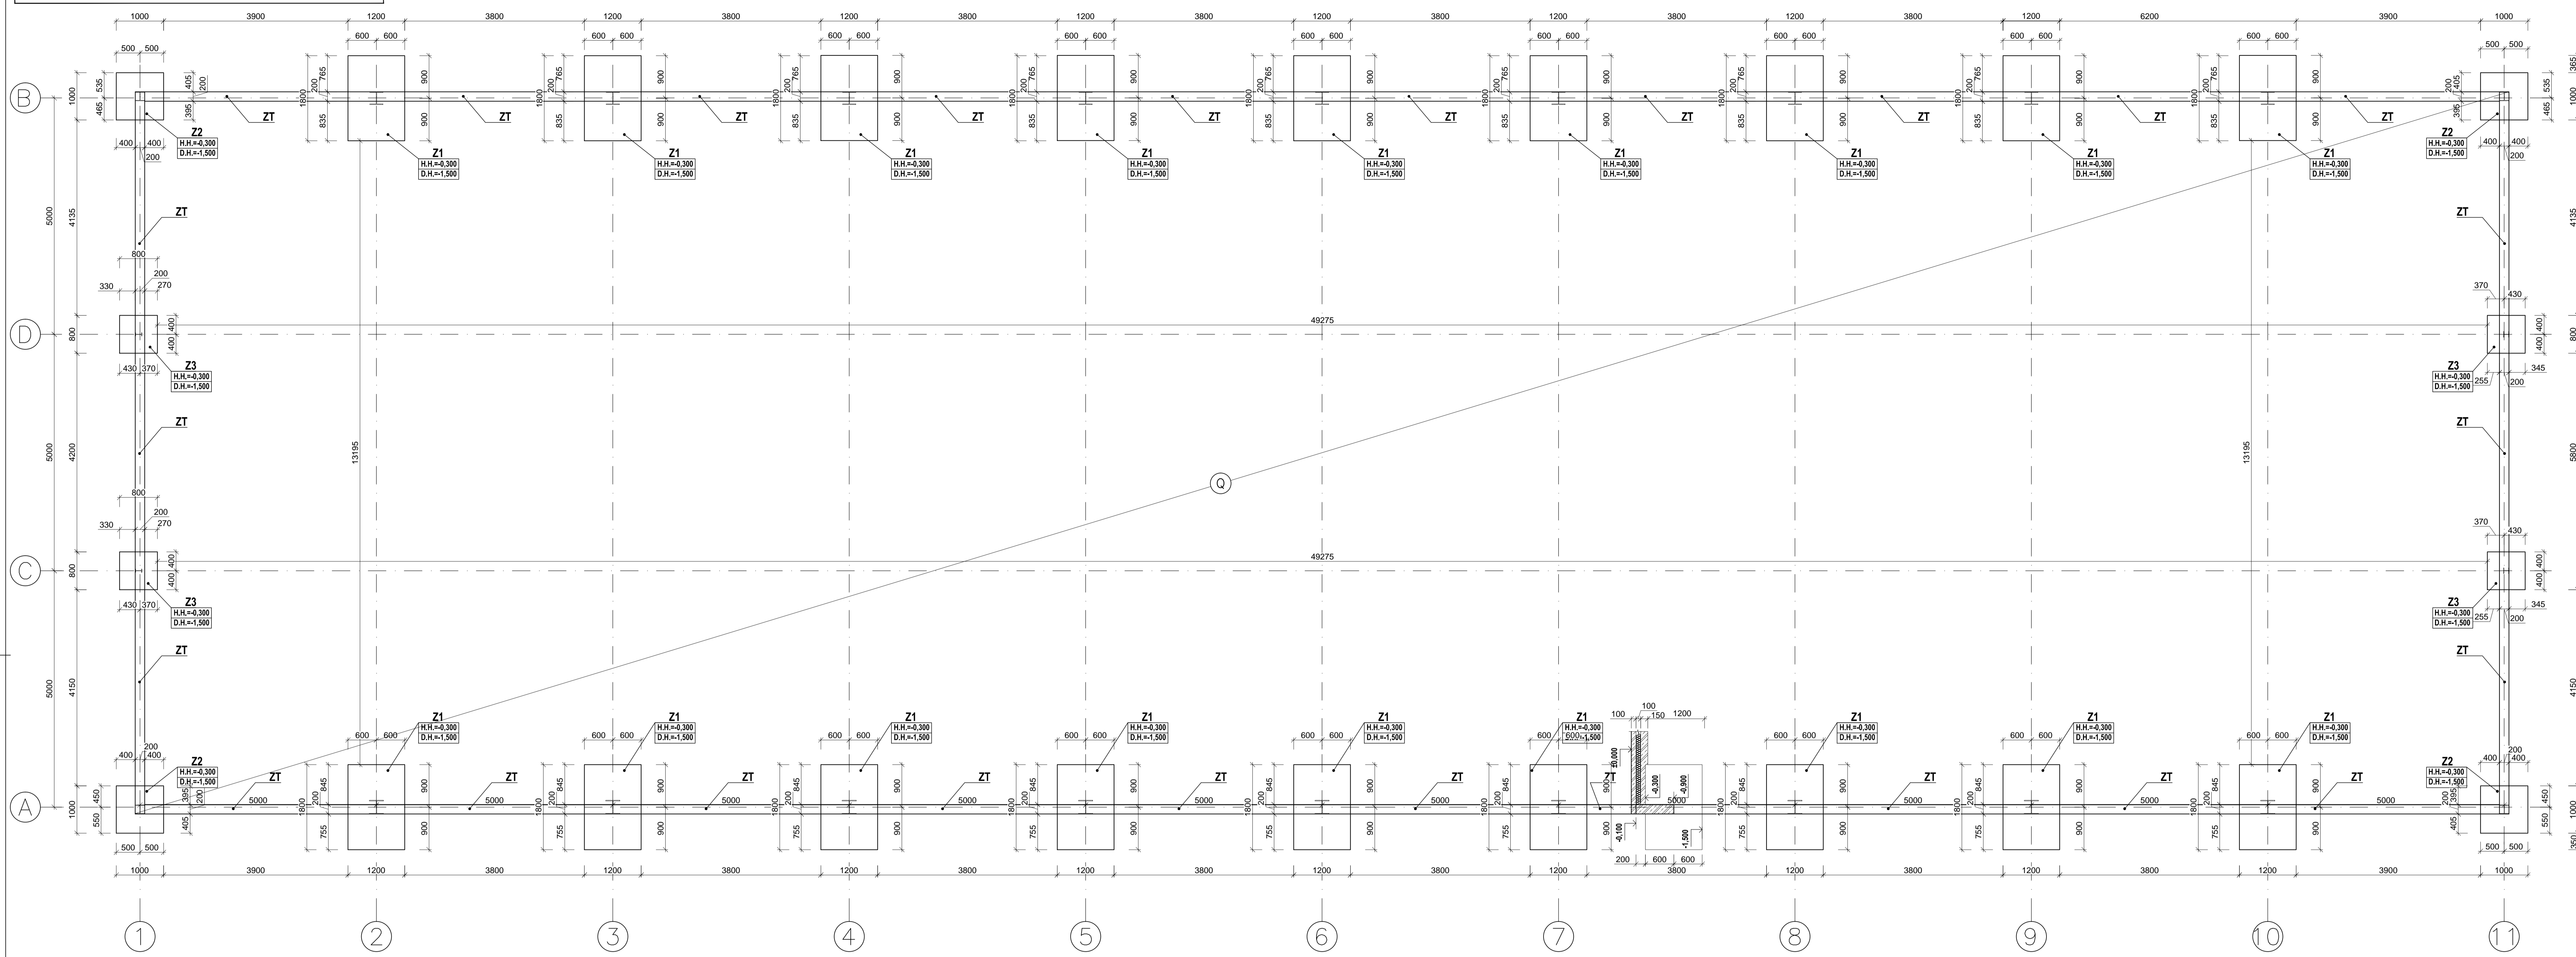

VÝKAZ ZÁKLADOVÝCH PATIEK - ŽELEZOBETÓN

OZNAČENIE	HORNÁ HRANA	DOLNÁ HRANA	VÝŠKA (m)	PODORYSNÝ ROZMER (m)	POČET (ks)
Z1	-0,300	-1,500	1,20	1,2x1,8	18
Z2	-0,300	-1,500	1,20	1,0x1,0	4
Z3	-0,300	-1,500	1,20	0,8x0,8	4

POZNÁMKY:

- PODKLADOVÝ BETÓN POD PODLAHOV HR. 150mm
- VYSTUŽIT PO CELEJ PLOCHE Zx SIETOVINOU Q 131 (Ø5 OKÁ150x150mm), PLOCHA: 740,77m²
- BETÓN POD PODLAHOVÝM NÁTEROM VYSTUŽIT SIETOVINOU Q 131 (Ø5 OKÁ150x150mm), PLOCHA: 766,79m²

VÝKAZ MATERIÁLU - KARI-SIETE

PRVOK	TYP SIETE	Ø (mm)	MNOŽSTVO (m ²)
ŽB	Q 131	Ø5/5 oká 150x150mm	1481,54
PLATNE			760,79
POČET 1x		MNOŽSTVO (m ²)	2242,330
		HMOTNOSŤ (kg/m ²)	2,0900
		HMOTNOSŤ (kg)	4686,470
		HMOTNOSŤ CELKOM +25% (kg)	5858,09

VÝKAZ PRED OBJEDNÁVKOU SKONTROLOVAŤ ZHOTOVITEĽOM STAVBY A PRI NEZROVNALOSTI UPOZORNÍ ZODPOVEDNÉHO PROJEKTANTA !!!


LEGENDA GRAFICKÝCH ZNAČENÍ

- [Hatched Box] KONŠTRUKCIE Z ŽELEZOBETÓNU
- [Dotted Box] KONŠTRUKCIE Z PROSTEHO BETÓNU

LEGENDA ZÁKLADOVÝCH TRÁMOV:

- ZT - PRIEREZ 200x800mm

REZ CEZ OS A a B

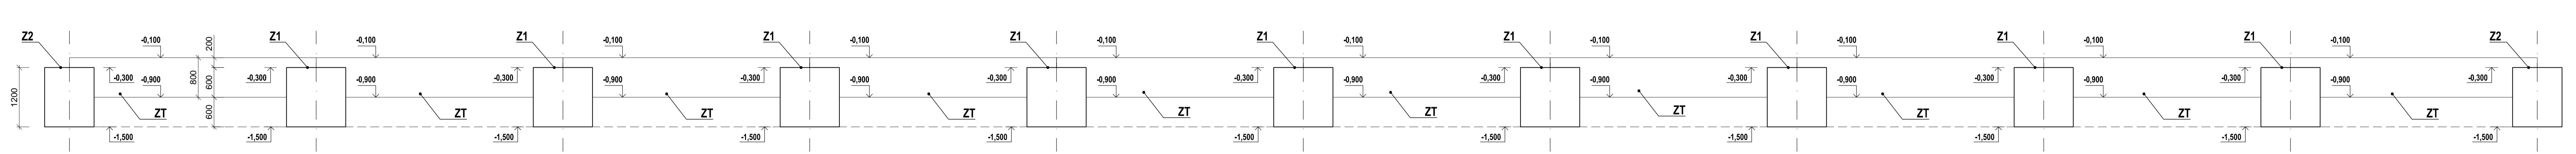

POUŽITÉ MATERIÁLY:

BETÓN STN EN 206-1-C16/20-XC1(Sk)-CI 0.4-Dmax16-S3
VÝSTUŽ: B500B

Revízie:	Číslo:	Dátum:	Popis revízie:	Podpis:
				Sada čísla:

Hlavný inžinier projektu:	Zodpovedný projektant:	Vypracoval:	
Ing. BÉTKO Ľudovít ml.	Ing. BÉTKO Ľudovít ml.	Ing. FRANČEK Šimon	
Miesto stavby:	p. č. 503/23, katas. územie Podtureň, obec Podtureň		
Investor:	EVOCOM s.r.o., SNP 245, 033 01 Liptovský Hrádok		
Názov stavby:	VÝROBNÝ ZÁVOD EVOCOM s.r.o.		
Objekt:	SO01		
Príloha:	VÝKRES TVARU ZÁKLADOVÉJ KONŠTRUKCIE SO02		
Formát:	14xA4		
Dátum:	09.2019		
Číslo zákazky:	19_401_BS		
Stupeň:	RP		
Profesia:	STATIKA		
Mierka:	Číslo prílohy: BK1		
	1:50		

*Návrhová, ktorá obsahuje tento dokument je vlastnosťou Betonprojekt s.r.o. a nesmie sa reprodukovat ani odosielať tretej osobe, alebo byť použitá akýmkoľvek spôsobom bez predchádzajúceho písomného povolenia Betonprojekt s.r.o., alebo iným oprávneným spôsobom.