


PŘÍPONA			
DÍRA	X	Y	Velikost
A1	200	176	Ø 112 SKRZ
A2	200	410	Ø 112 SKRZ
A3	200	644	Ø 112 SKRZ
A4	200	878	Ø 112 SKRZ
A5	200	1112	Ø 112 SKRZ
A6	200	1346	Ø 112 SKRZ
A7	485	380	Ø 112 SKRZ
A8	485	614	Ø 112 SKRZ
A9	485	848	Ø 112 SKRZ
A10	485	1082	Ø 112 SKRZ
A11	485	1316	Ø 112 SKRZ
A12	485	1550	Ø 112 SKRZ
A13	750	176	Ø 112 SKRZ
A14	750	410	Ø 112 SKRZ
A15	750	644	Ø 112 SKRZ
A16	750	878	Ø 112 SKRZ
A17	750	1112	Ø 112 SKRZ
A18	750	1346	Ø 112 SKRZ
A19	1035	380	Ø 112 SKRZ
A20	1035	614	Ø 112 SKRZ
A21	1035	848	Ø 112 SKRZ
A22	1035	1082	Ø 112 SKRZ
A23	1035	1316	Ø 112 SKRZ
A24	1035	1550	Ø 112 SKRZ
A25	1300	176	Ø 112 SKRZ
A26	1300	410	Ø 112 SKRZ
A27	1300	644	Ø 112 SKRZ
A28	1300	878	Ø 112 SKRZ
A29	1300	1112	Ø 112 SKRZ
A30	1300	1346	Ø 112 SKRZ
A31	1585	380	Ø 112 SKRZ
A32	1585	614	Ø 112 SKRZ
A33	1585	848	Ø 112 SKRZ
A34	1585	1082	Ø 112 SKRZ
A35	1585	1316	Ø 112 SKRZ
A36	1585	1550	Ø 112 SKRZ
A37	1850	176	Ø 112 SKRZ
A38	1850	410	Ø 112 SKRZ
A39	1850	644	Ø 112 SKRZ
A40	1850	878	Ø 112 SKRZ
A41	1850	1112	Ø 112 SKRZ
A42	1850	1346	Ø 112 SKRZ
A43	2135	380	Ø 112 SKRZ
A44	2135	614	Ø 112 SKRZ
A45	2135	848	Ø 112 SKRZ
A46	2135	1082	Ø 112 SKRZ
A47	2135	1316	Ø 112 SKRZ
A48	2135	1550	Ø 112 SKRZ
B1	300	1600	Ø 36 SKRZ
B2	665	1550	Ø 36 SKRZ
B3	1405	1550	Ø 36 SKRZ
B4	1932	1600	Ø 36 SKRZ

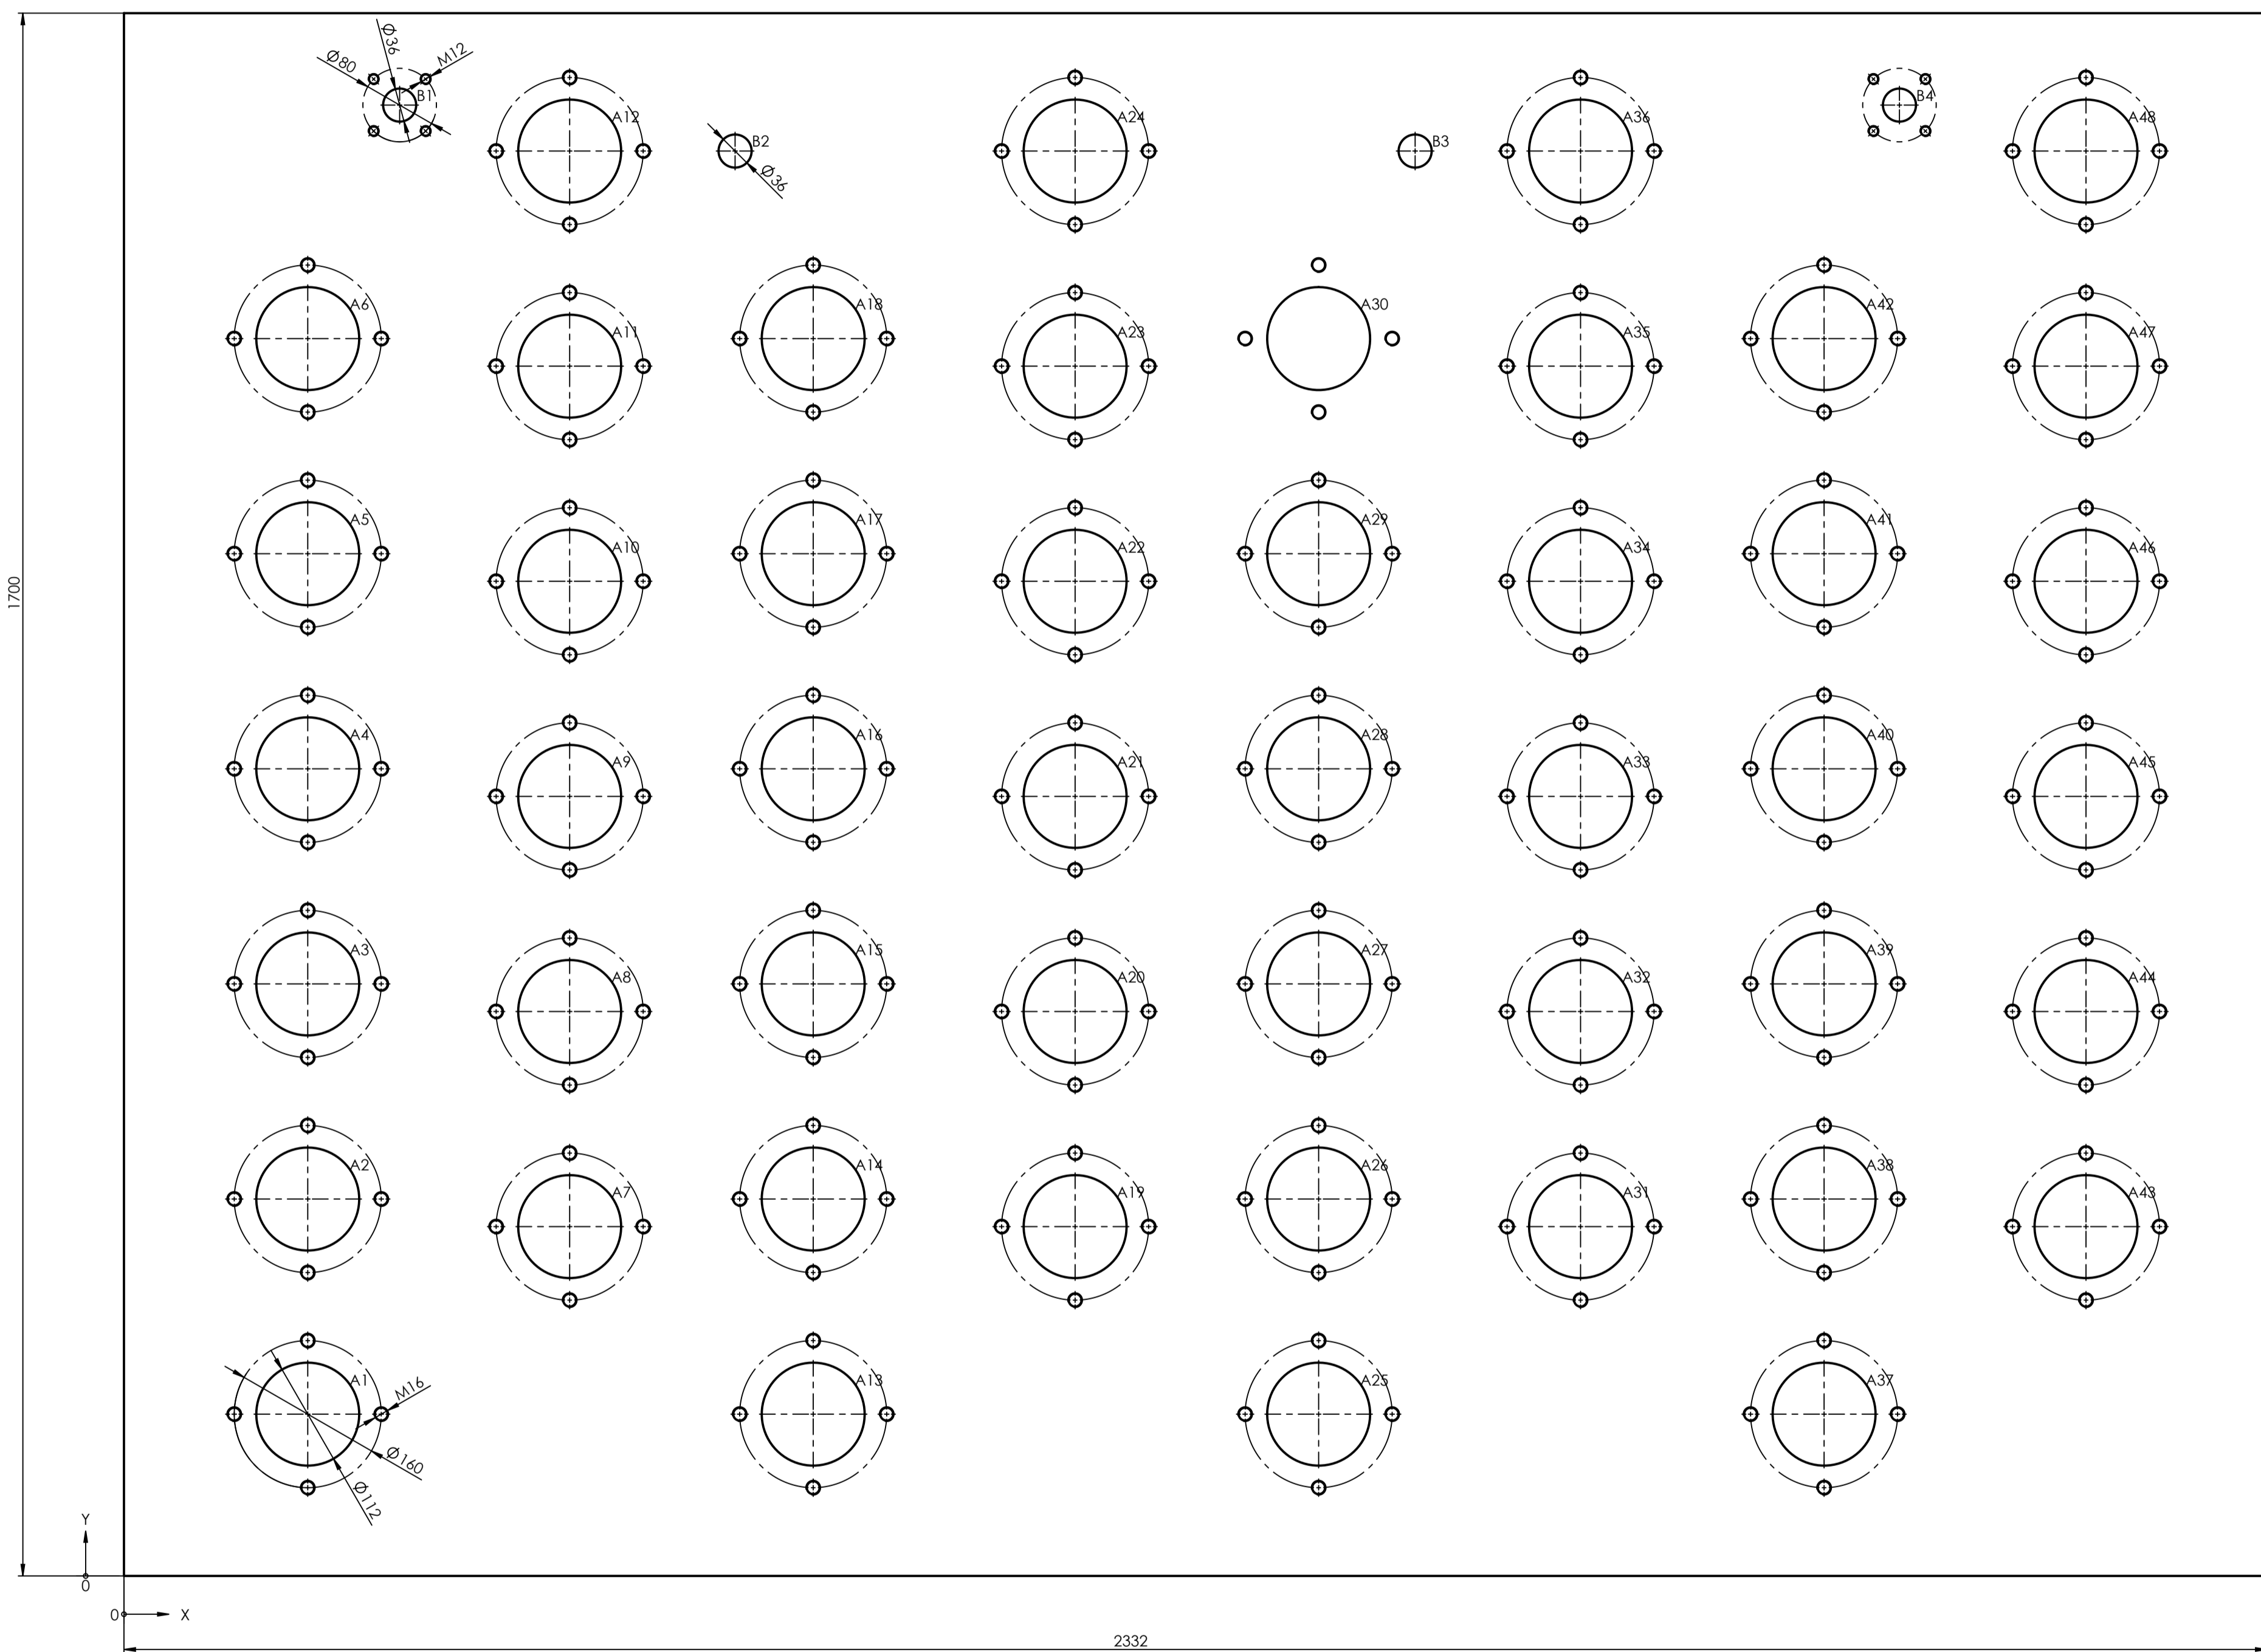

				P.Ú.	
				I.Z.	
Rozměr		S235JR (11 375)	Datum		10.11.2013
Hmotnost		542.78	Kreslil		Schválil
Změna		Datum	Index	Podpis	Kusů
<b>ČELO PŘEDNÍ (H)</b>				<b>0001-01-01-0001</b>	
				S.V.:	1:5
				Lišt	<b>A1</b>