




Pôdorys úprav – odvíjač pre lis 2500

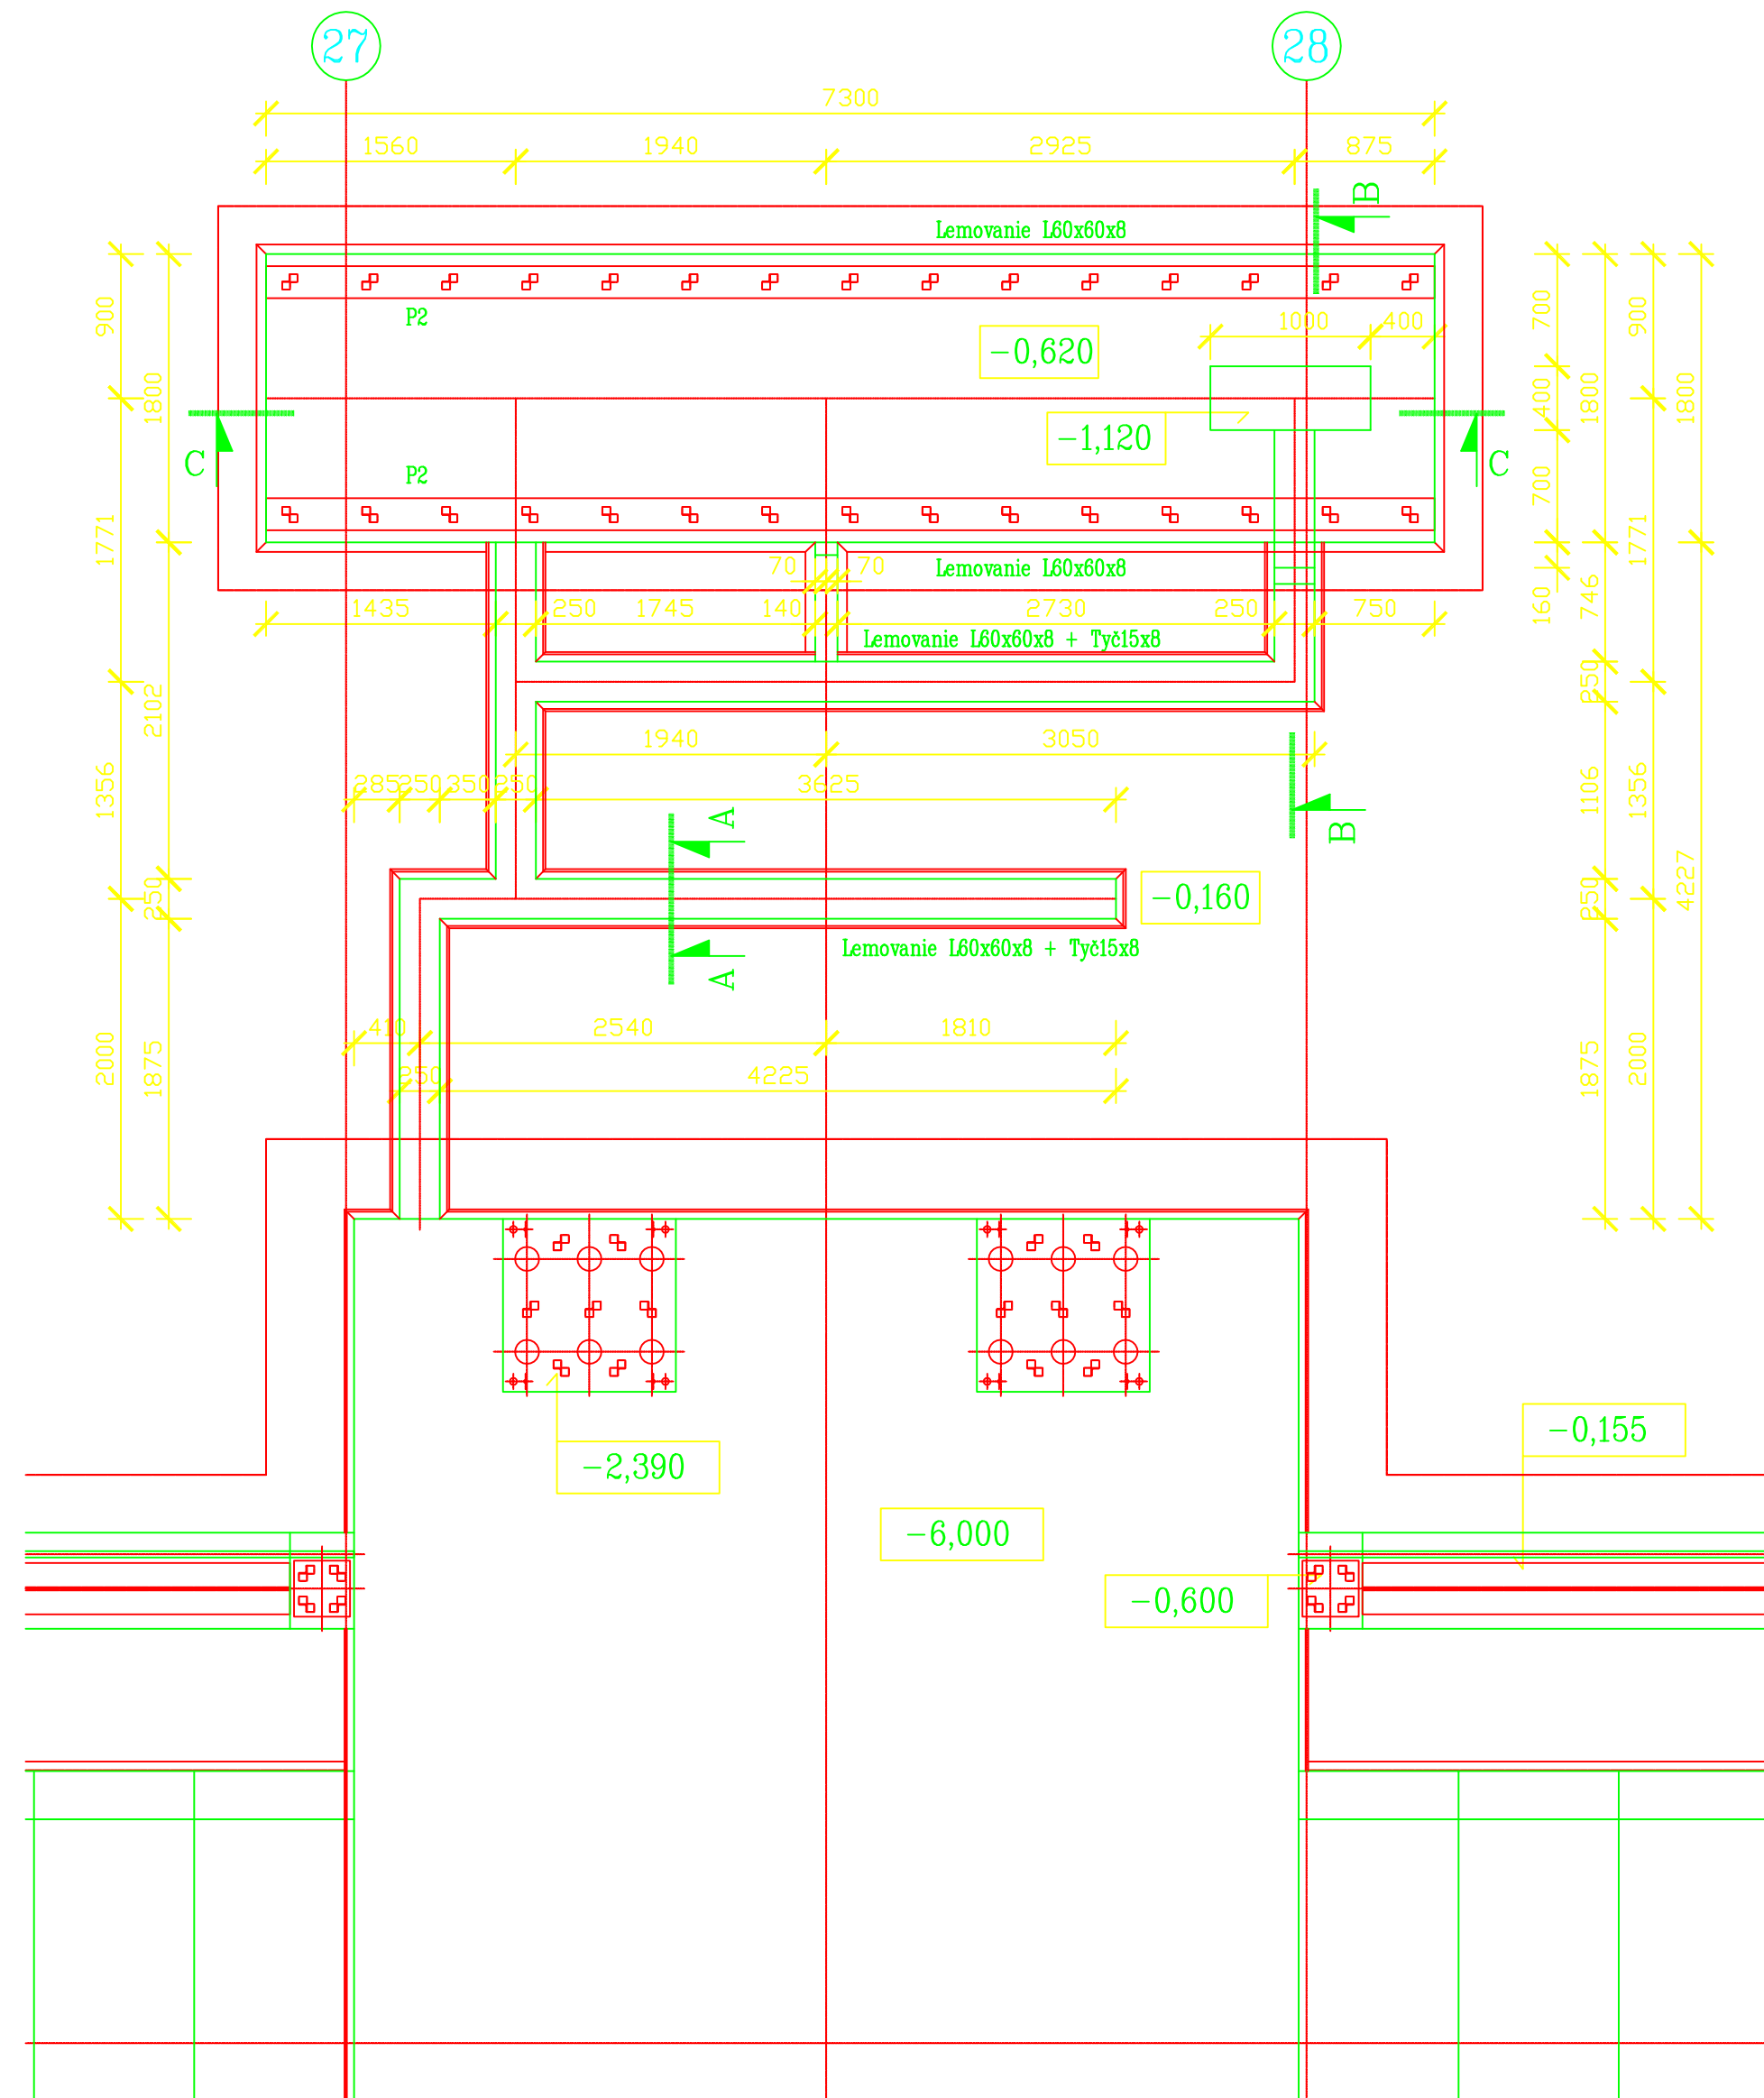


Rez A-A
M 1:25

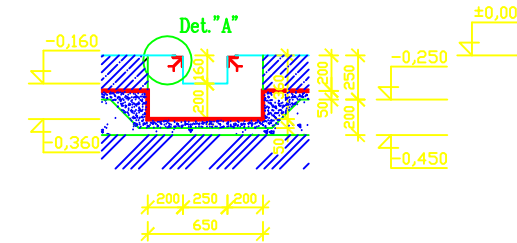


Pozdĺžny rez tg. kanálom v mieste lisu

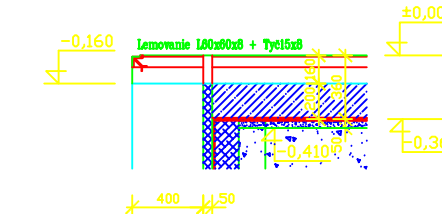

Rez B-B
M 1:25

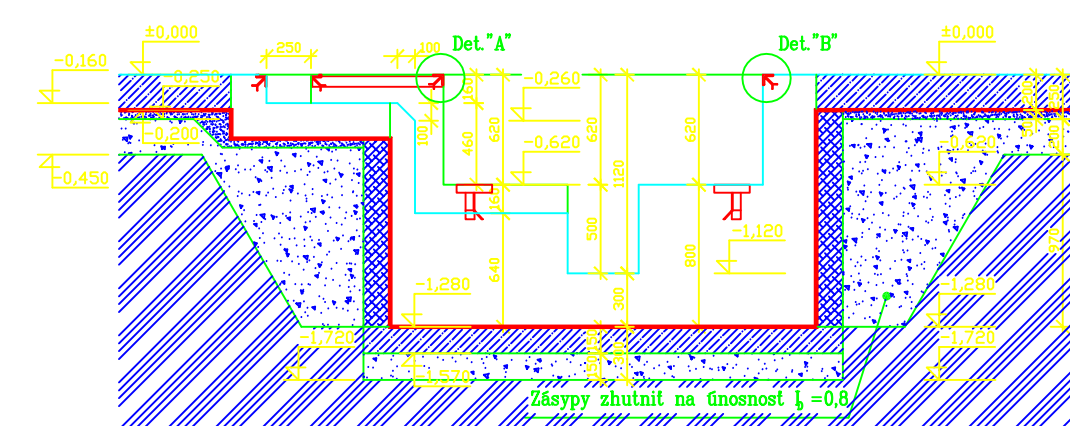

Rez C-C
M 1:25

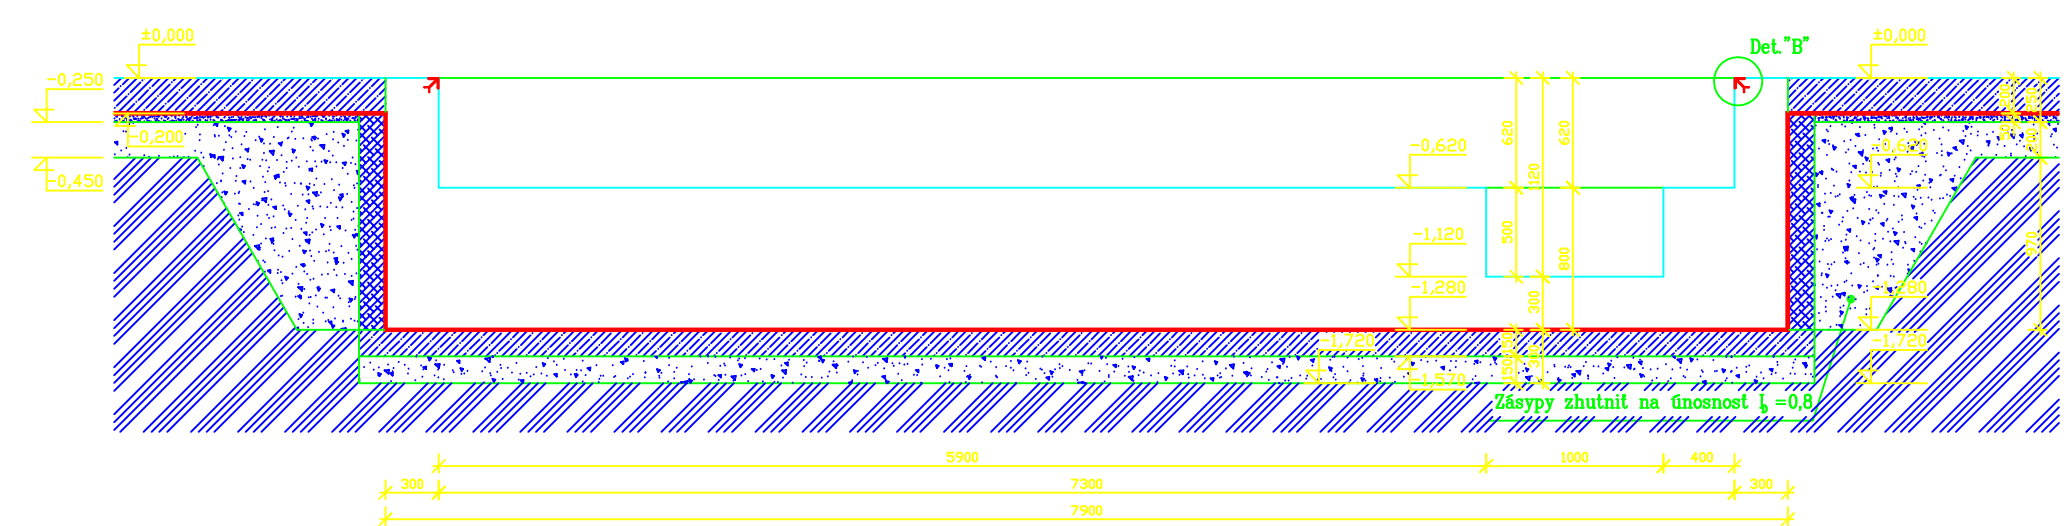

Montážna platňa P2 2ks
M 1:25

