



X Aanvraag ontvangen
 X Datum: 31-01-2013
 X Kenmerk: OLO 710399

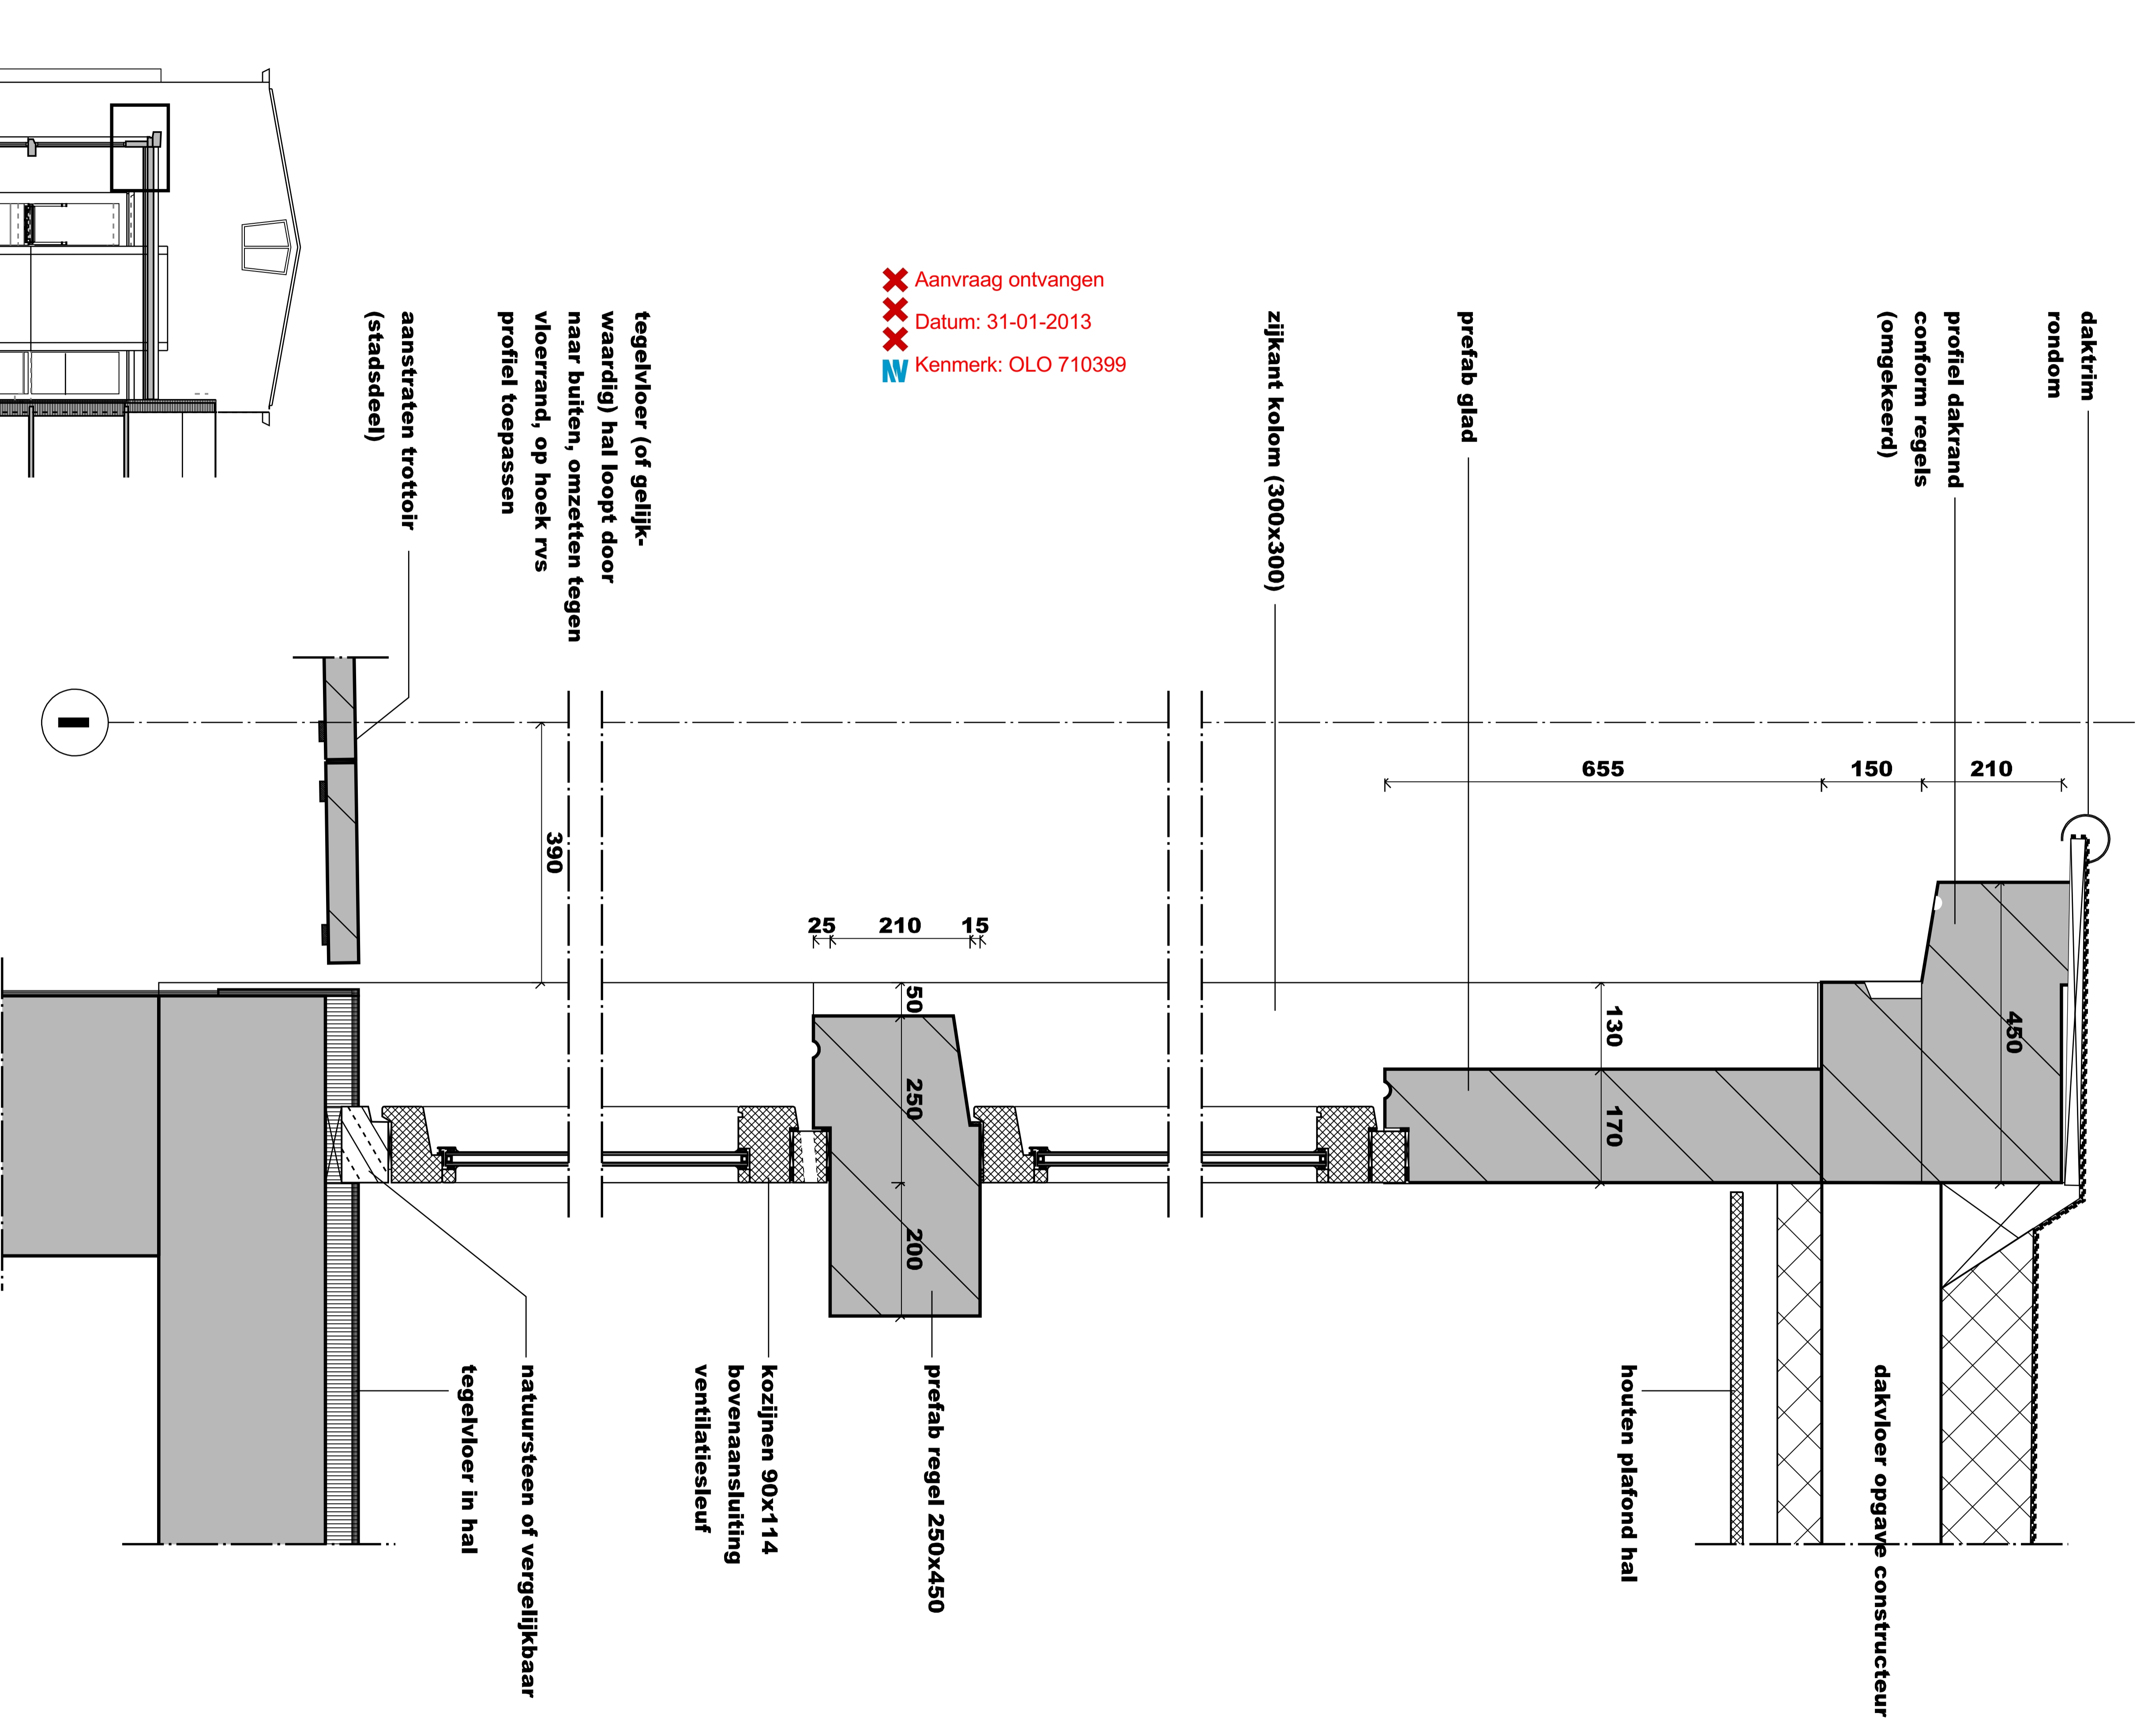

ALLE MATEN IN HET WERK CONTROLEREN

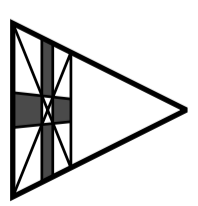

VAN SCHAGEN ARCHITECTEN

W1346 DUDOKHAKEN

LIFTHAL PRINCIPEDETAILS

FASE III
BOUWAANVRAAG

SCHAAL: 1:10
FORMAAT: A3

DO07

Scheepmakerhaven 29C Postbus 29218 3001 GE Rotterdam

T 010 413 65 98 F 010 413 81 84

