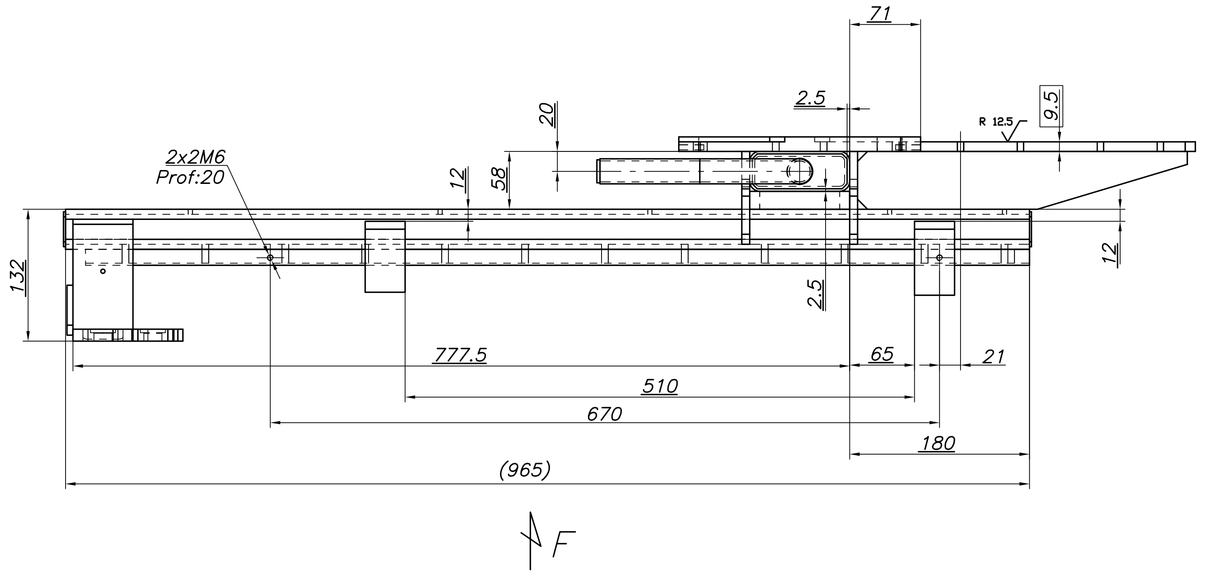

F

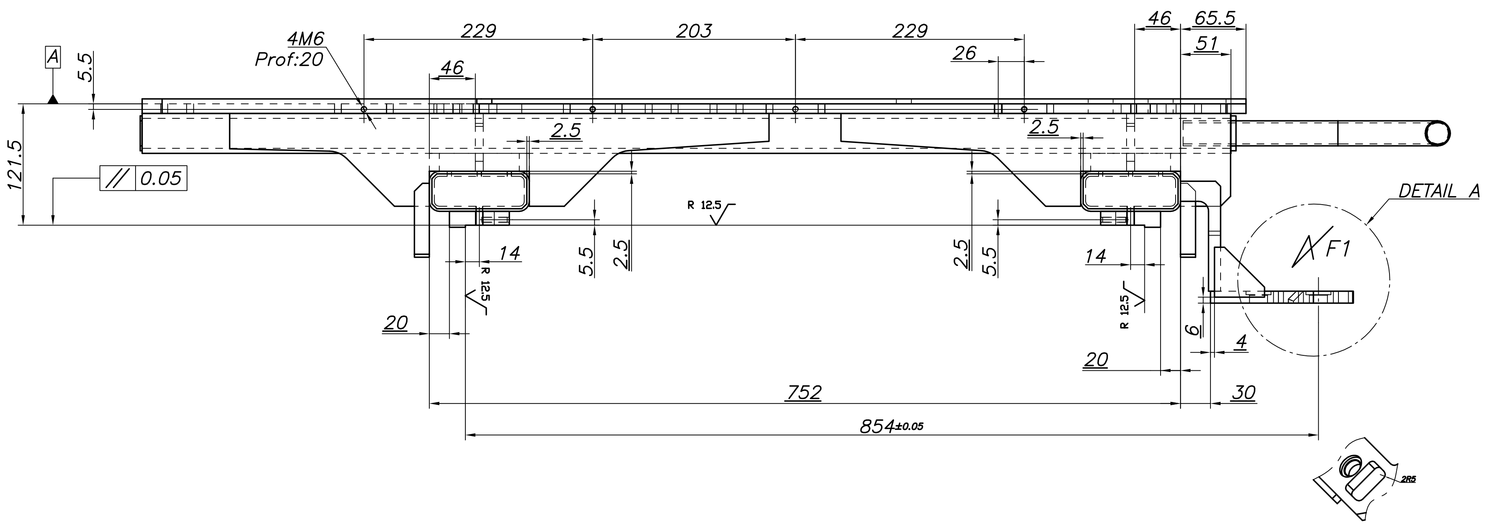

VUE SUIVANT F1

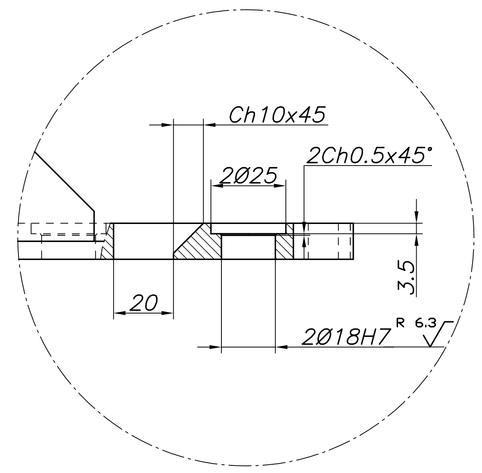

DETAIL A
ECHELLE: 1/1

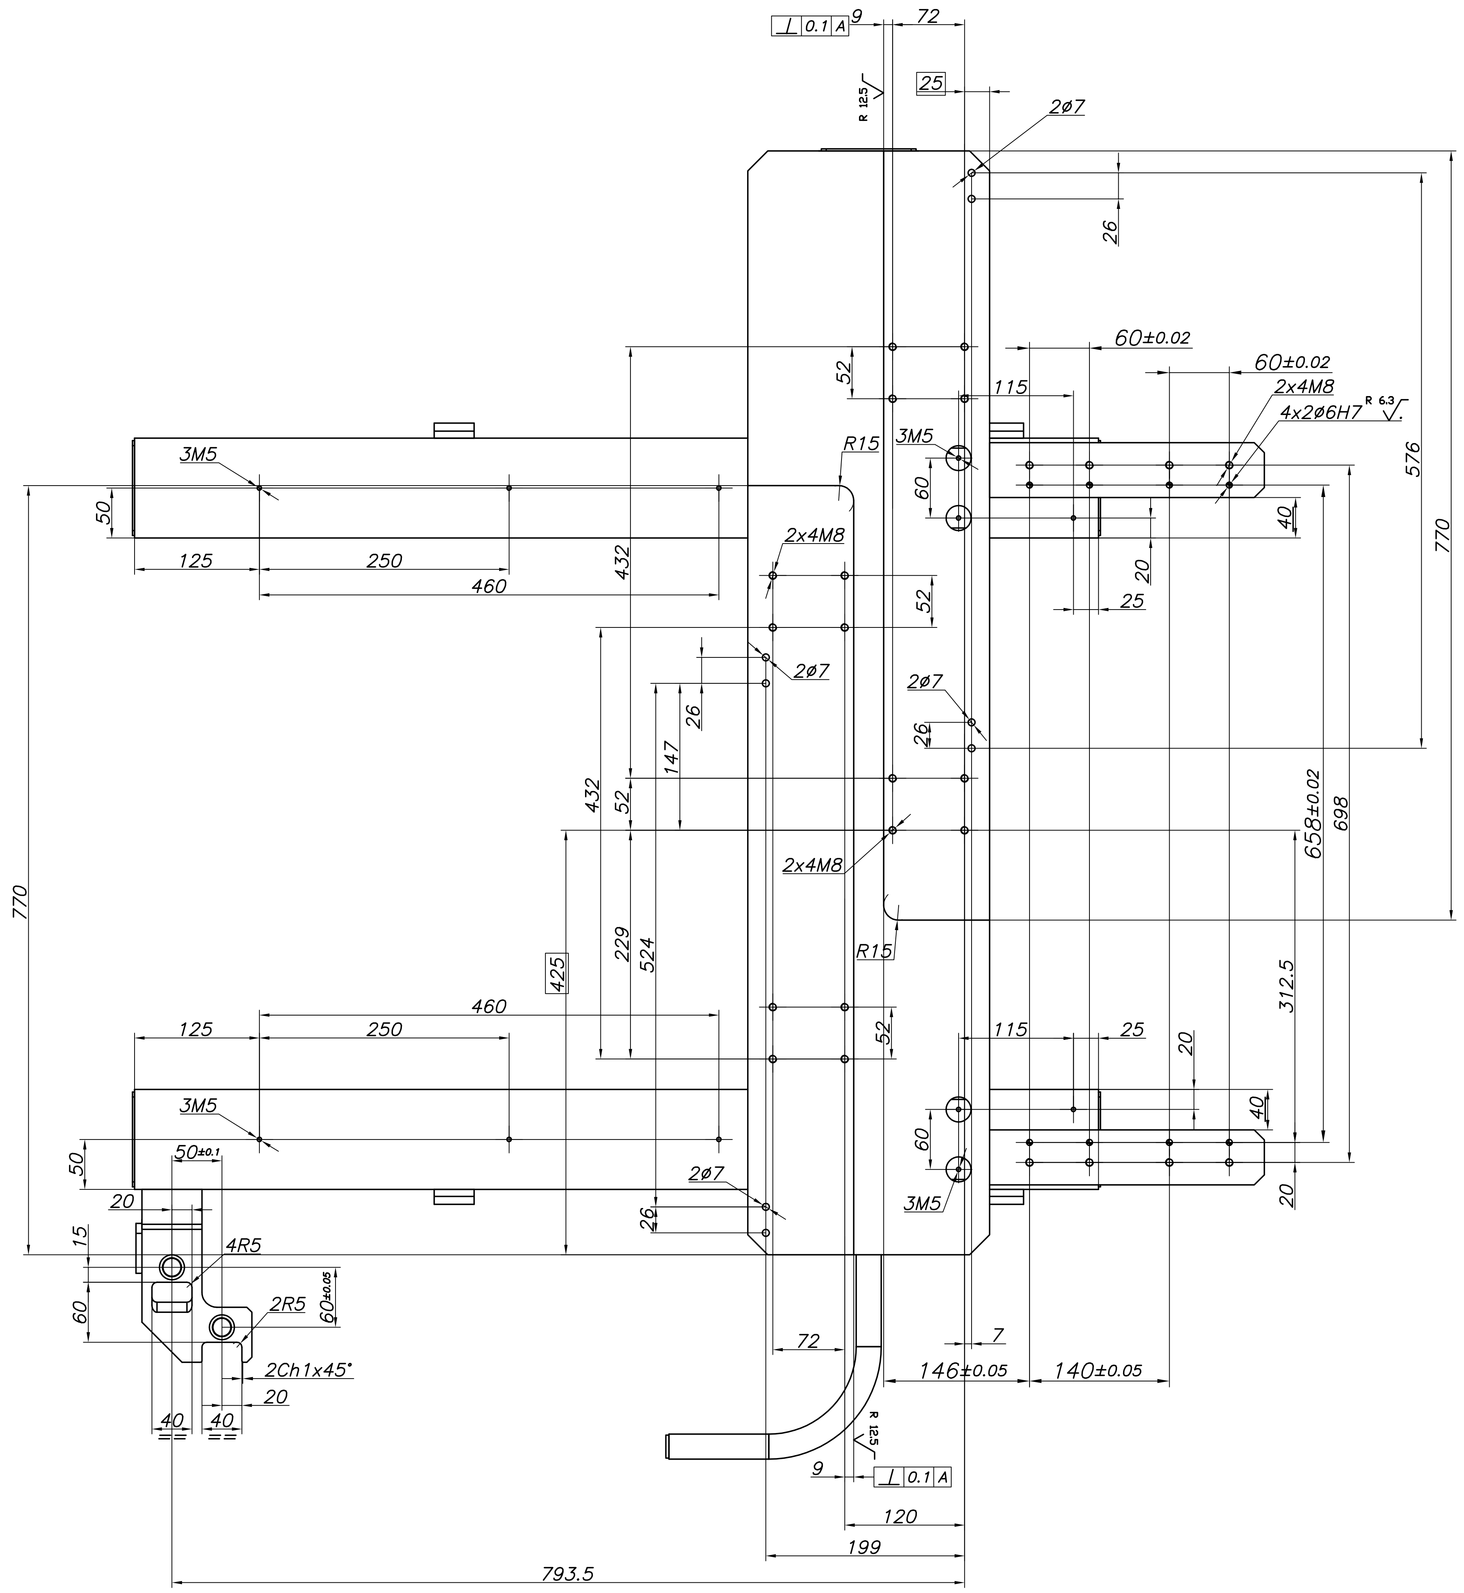

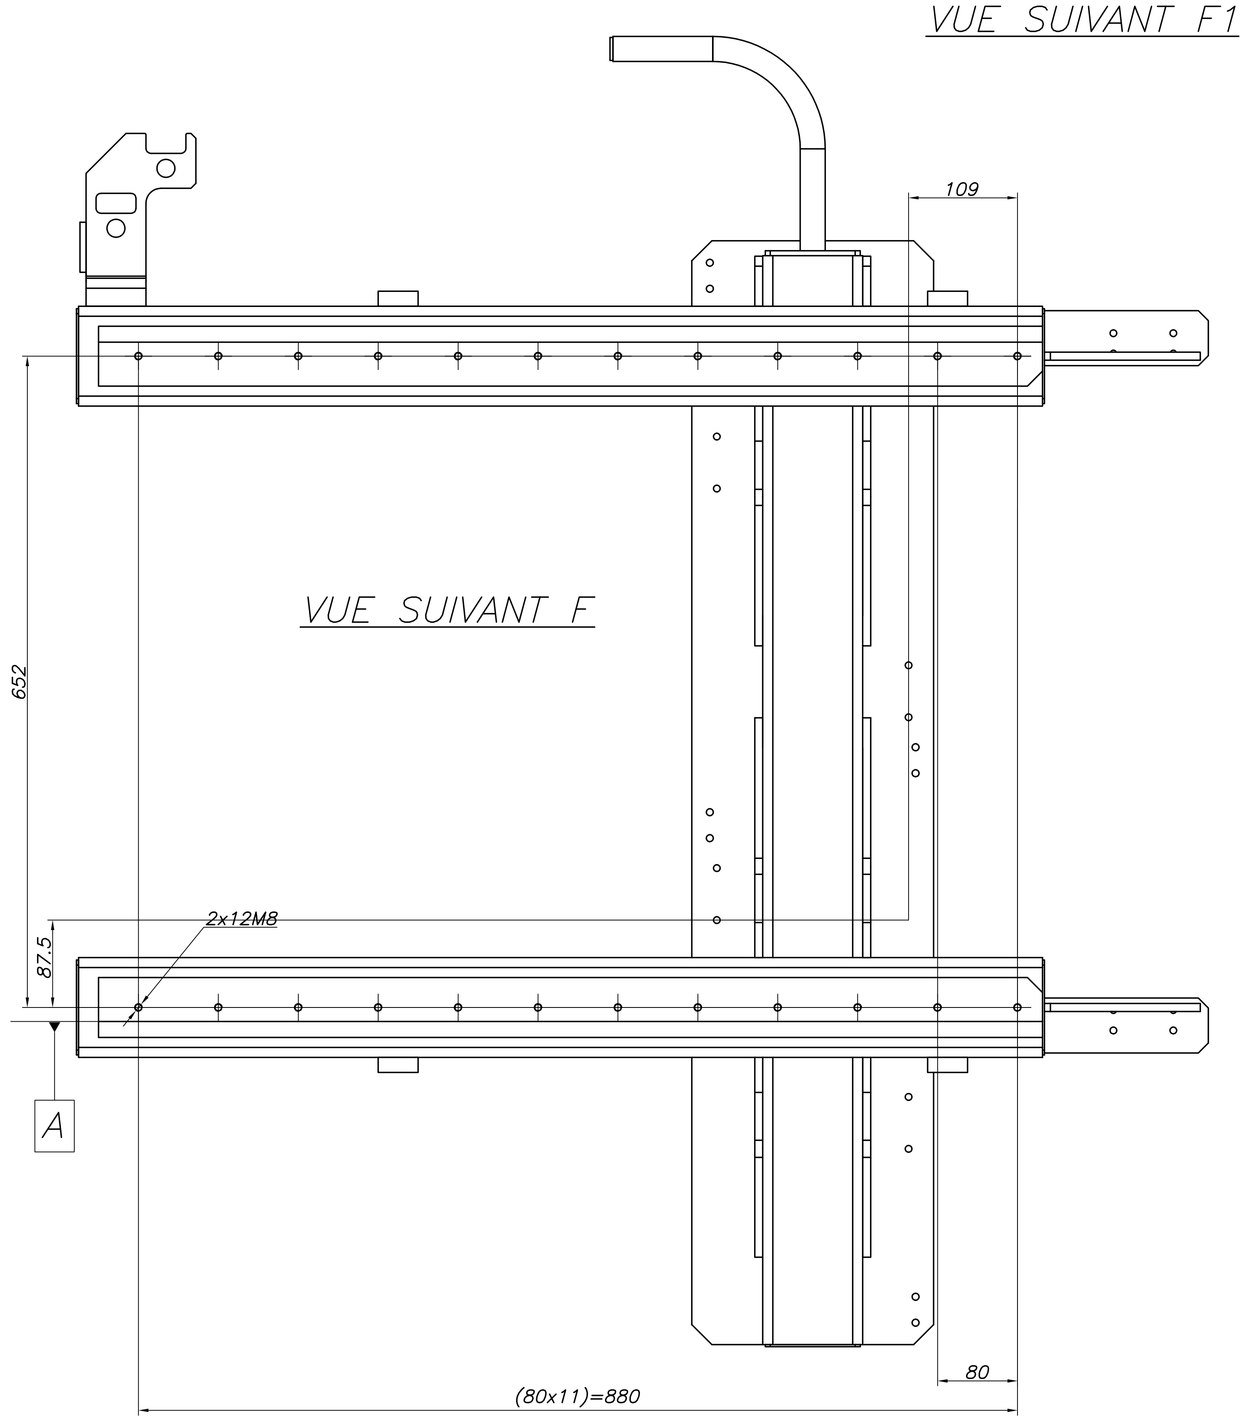

MASSE : 81.62 Kg

R 12.5 R 6.3

FACES BRUTES ± 1
FACES USINEES JS13 – JS13
ENTRAXES DE PERCAGES ± 0,2
ENTRAXES TROUS DE PIEDS ± 0,02
CASSER LES ANGLES VIFS

SOUDURE DISCONTINUE
STABILISE APRES SOUDURE
LES COTES DE SOUDURE SONT SOULIGNEES

-	-	-	-	-
Date	Nom Name	Modifications Revisions	Repère Item No.	Indice Update
Echelle Scale 2:5	Designation: ~~pièce~~ sous ensemble ou ensemble . Description: ~~part~~ sub assembly or assembly.		Matière Material	ENS-SOUDE
	LIGNE D'ASSEMBLAGE COSTIERES		Traitement Treatment	PEINT MOB
Format A0	S_ENS POSTE SOUDURE CADRE PARE FLAMME		Brut Stock	-
	SUPPORT CHARIOT Y			

ZI NORD LES PINS
RF 13
F37230 LUYNES

HEXADOME

Chemin CAO: Dwg file identity:	-	Système CAO: CAD system:	AUTOCAD
Date:	08-2012	-	Planche Sheet 2/2
Dessiné par: Drawn by:	ERGO		
Visa: Approved:	ERGO	HEX7038-1622	